

- Höhenplan Achse 6 -
"Neue Zufahrt"


H = 250.000 m
T = 11.904 m
f = 0.283 m
km 0+051.399
h TS = 77.560 m

H = 1000.000 m
T = 17.958 m
f = 0.161 m
km 0+246.479
h TS = 76.540 m

H = 1500.000 m
T = 5.198 m
f = 0.009 m
km 0+326.645
h TS = 79.000 m

ohne Ausrundung
km 0+364.989
h TS = 79.911 m

ohne Ausrundung
km 0+413.254
h TS = 79.000 m

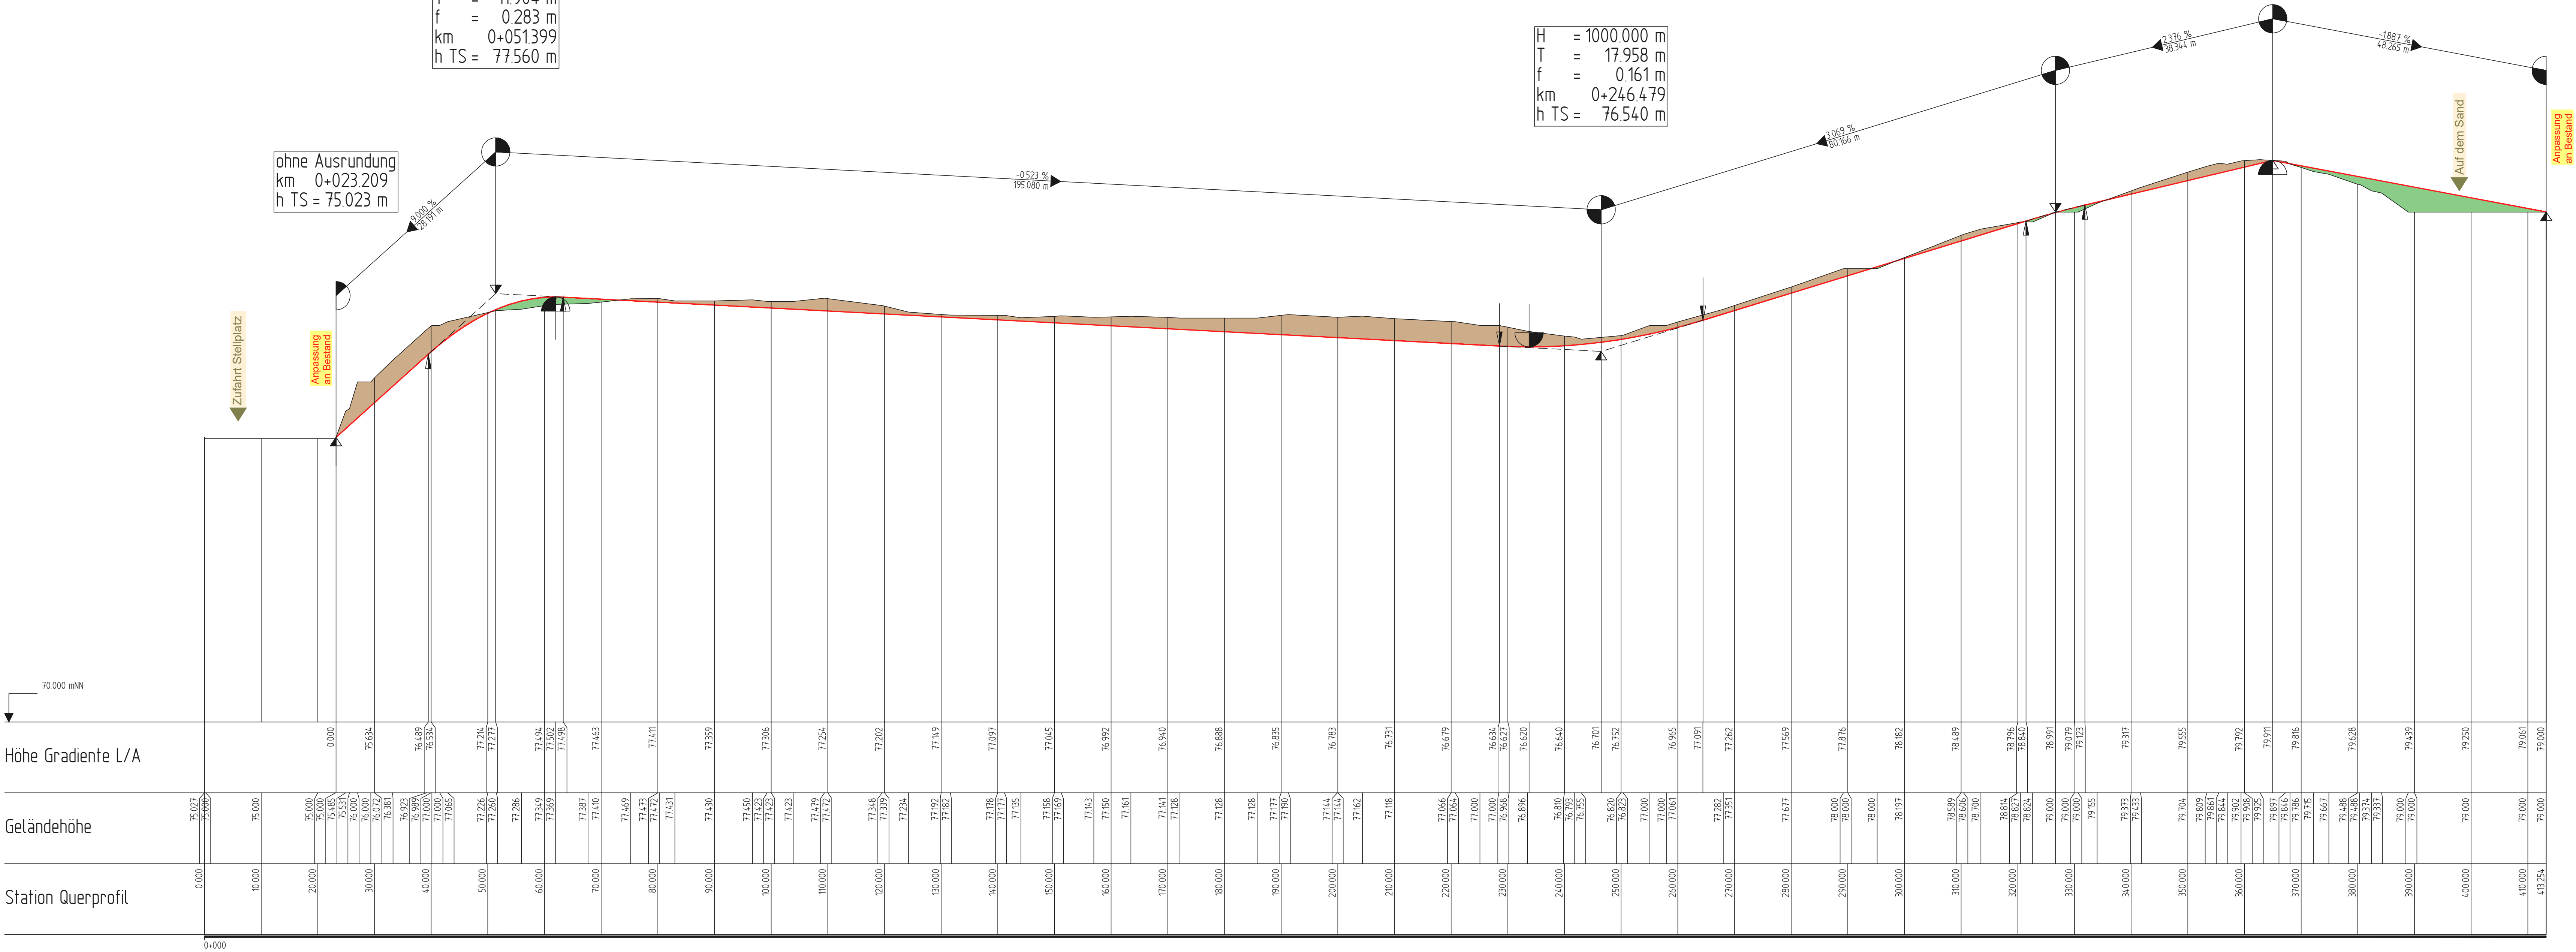

Nr.: III-02-07Originalplan

Rhein-Sieg-Abfallwirtschaftsgesellschaft AöR

RSAG - Pleiser Hecke 4 - 53721 Siegburg

Telefon (02241) 306-
Telefax (02241) 306-167

Projekt:

Deponie Sankt Augustin
Erweiterung Mineralstoffdeponie

Planbezeichnung:

Längsschnitt entlang
Leitungen neue Zufahrt /
Sicherheitsfläche

Planungsphase:

IV

Maßstab:

1 : 500/50

Plannummer:

2309 RSAG IV-02-07

Für diese Zeichnung behalten
wir uns alle Rechte vor.

Der Antragsteller :

Der Planverfasser :

Datei:

bearb.: 27.04.2023 C.H.
gez.: 27.04.2023 B.W./J.T.
gepr.: 28.04.2023 G.B.

Planungsgemeinschaft Deponie St. Augustin
Ingenieurgesellschaft Prof. Czurda und Partner mbH - Ingenieurgruppe RUK GmbH
Auf der Breit 11
76227 Karlsruhe
Tel.: (0721) 9 44 77-0

RLK
Ingenieurgruppe

ICP
Ingenieurgesellschaft
Prof. Czurda und
Partner mbH

1135 mm x 445.5 mm = 0.506 m²