

- Höhenplan Achse 1 - "Zufahrt Kompostwerk"

ohne Ausrundung
km 0+277.546
h TS = 78.248 m


H	=	1000.000 m
T	=	1.460 m
f	=	0.001 m
km		0+254.851
h TS	=	77.966 m

ohne Ausrundung
km 0+281.414
h TS = 78.352 m

H	=	1500.000 m
T	=	0.729 m
f	=	0.000 m
km		0+077.625
h TS	=	75.600 m

H	=	1000.000 m
T	=	2.523 m
f	=	0.003 m
km		0+148.872
h TS	=	76.336 m

ohne Ausrundung
km 0+010.000
h TS = 74.836 m

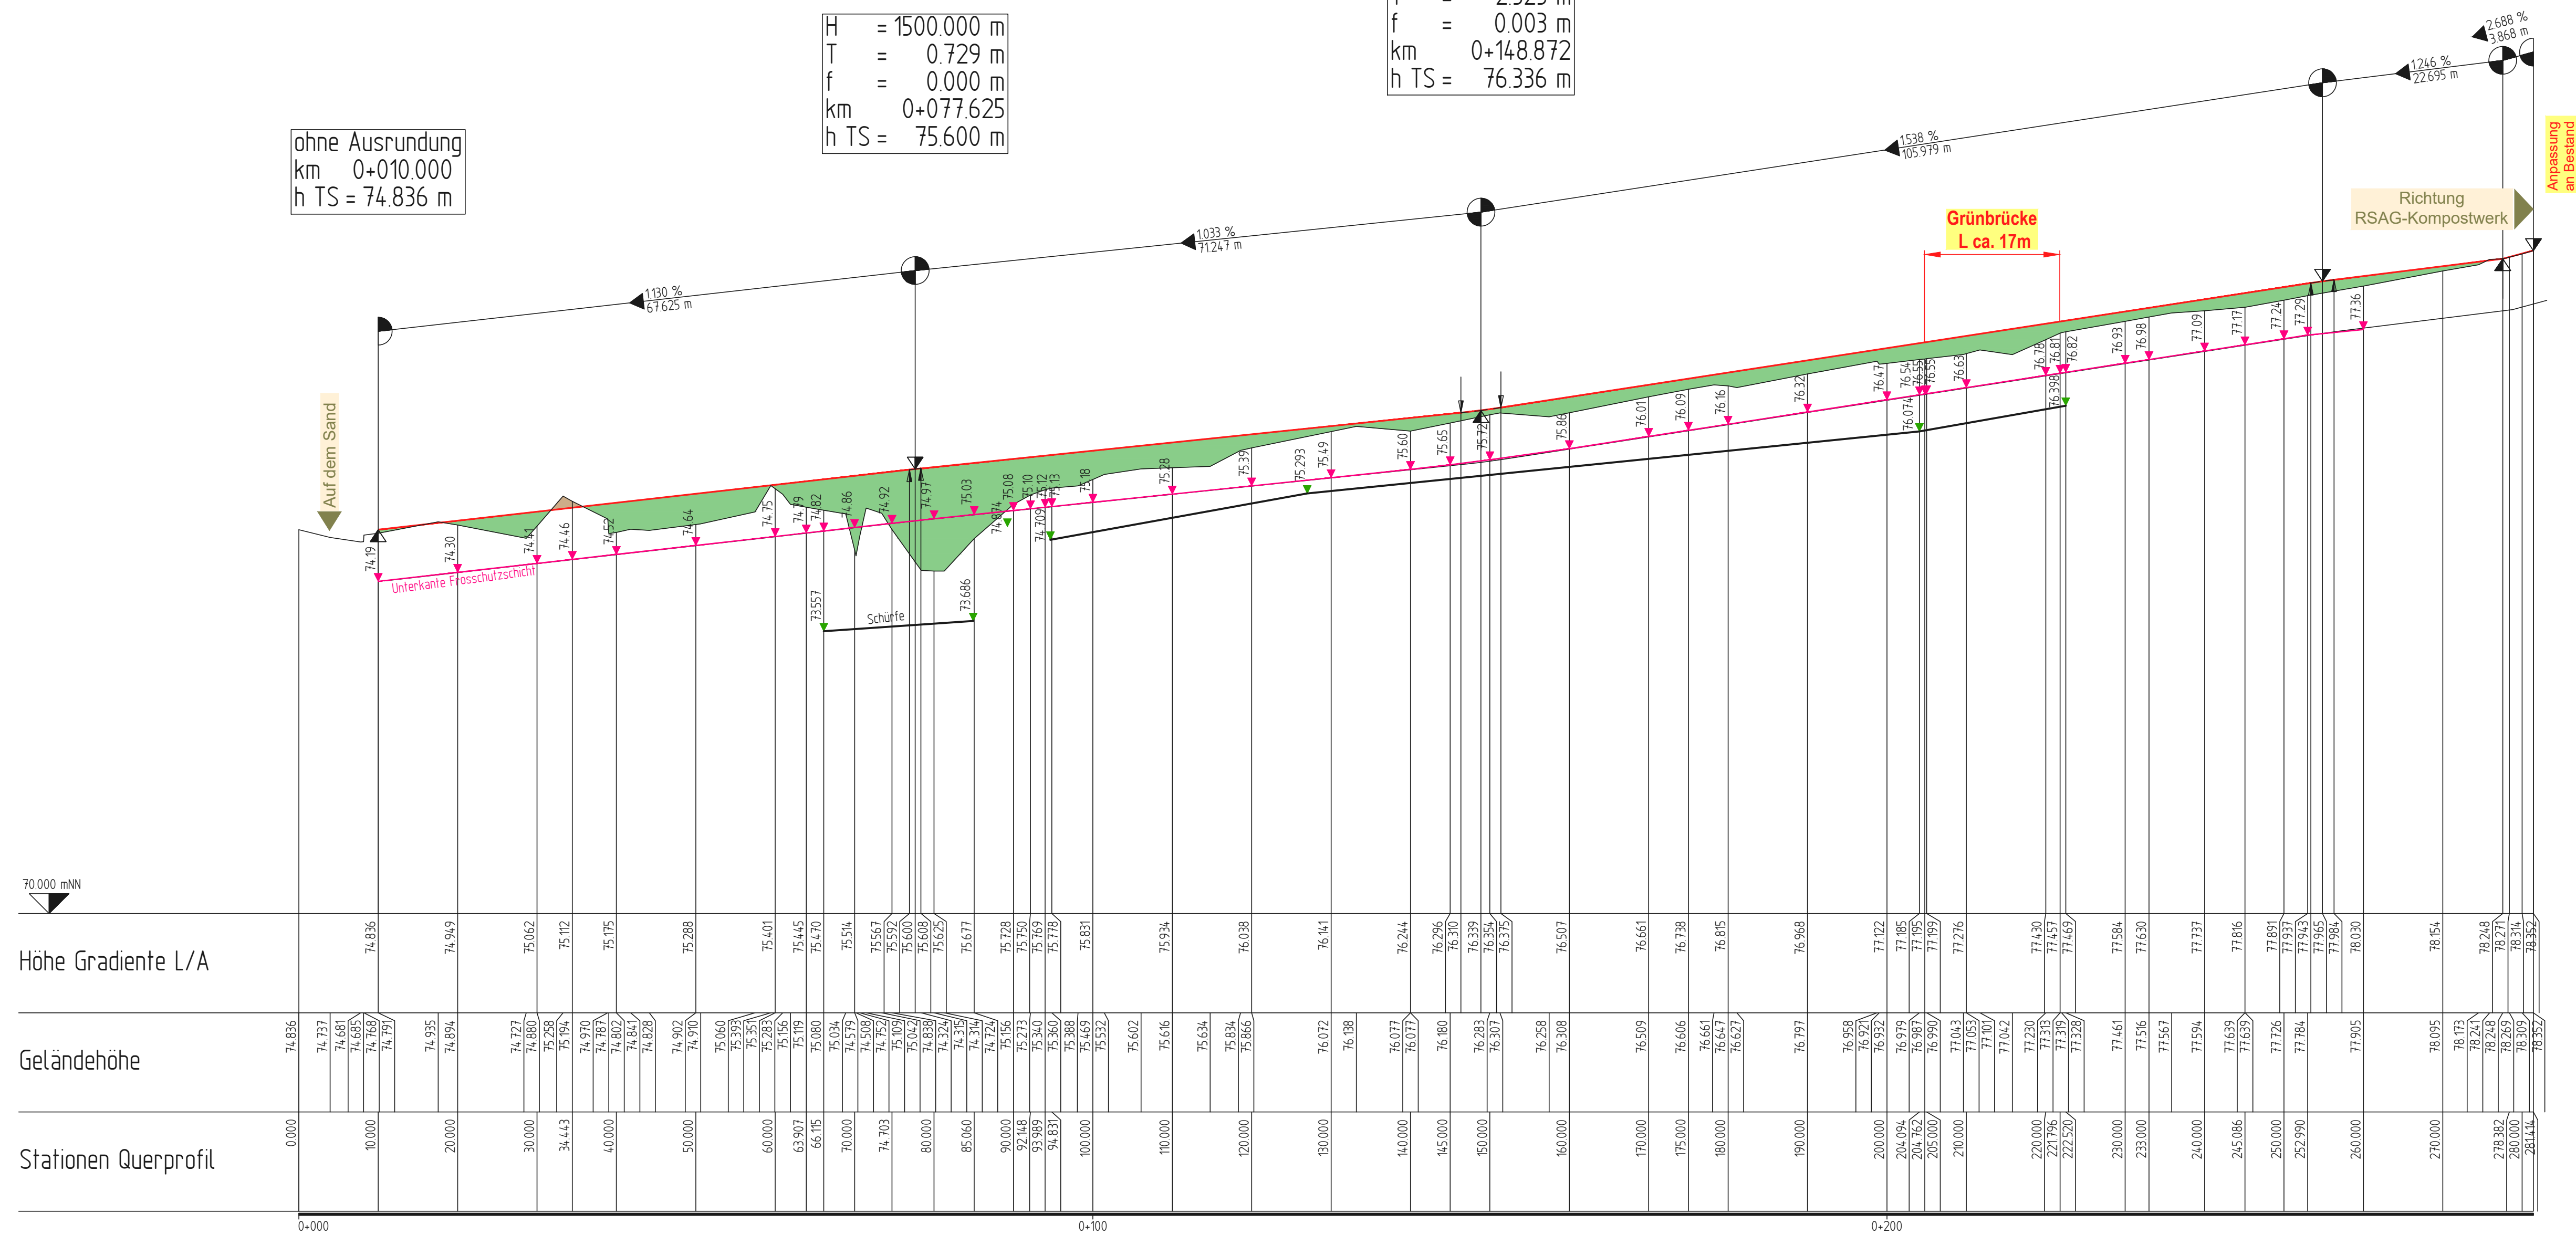

Originalplan

Rhein-Sieg-Abfallwirtschaftsgesellschaft AöR



RSAG - Pleiser Hecke 4 - 53721 Siegburg

Telefon (02241) 306-
Telefax (02241) 306-167

Project

Deponie Sankt Augustin

Erweiterung Mineralstoffdeponie

Planbezeichnung

Planungsphase

IV

Langsschnitt
Zufahrt Kompostwerk

Maßstab:

1 · 500/50

Plannummer:
2309 RSAG IV-02-08

Für diese Zeichnung behalten wir uns alle Rechte vor.

Der Antragsteller

Der Planverfasser

Date:

earb.: 27.04.2023 C.F

mez.:	27.04.2023	B.W. /
-------	------------	--------

gepr.:	28.04.2023	G
--------	------------	---

Planungsgemeinschaft Deponie St. Augustin
Ingenieurgesellschaft Prof. Czurda und Partner mbH - Ingenieurgruppe RUK GmbH
c/o Ingenieurgesellschaft Prof. Czurda und Partner mbH
Auf der Breit 11
76227 Karlsruhe
Tel.: (0721) 9 44 77-0

