
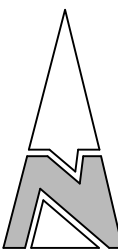
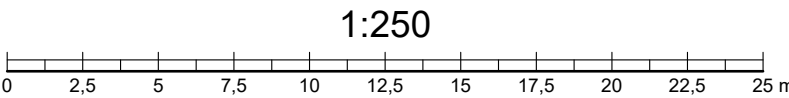


Längsschnitt Stauraumkanal

MWS-1.1 bis 1.3 und MWS-2.1 bis 2.3

M 1:250

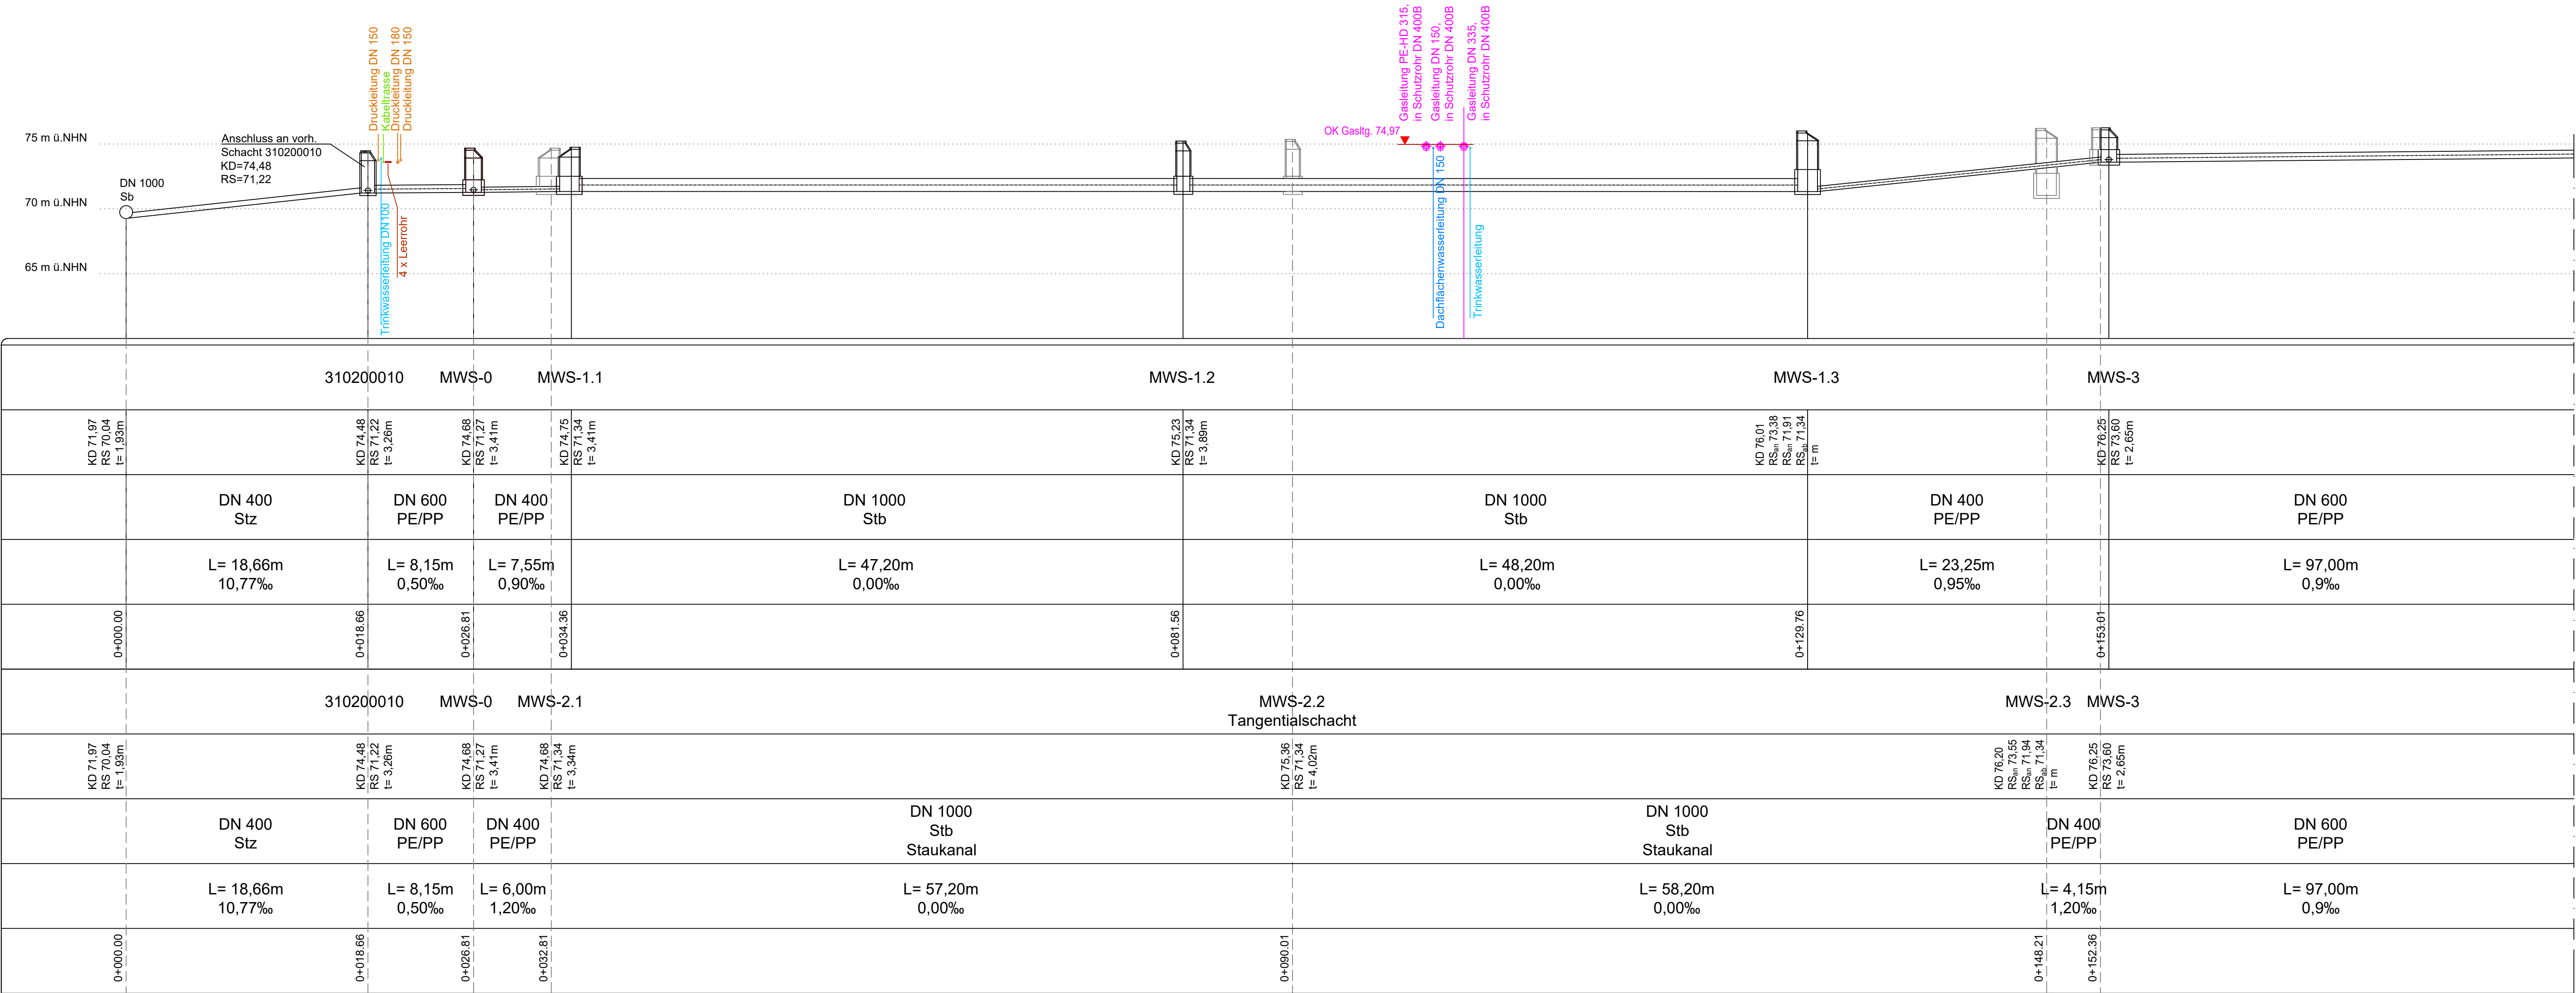

Nr.: 1

Originalplan

Rhein-Sieg-Abfallwirtschaftsgesellschaft AöR

RSAG - Pleiser Hecke 4 - 53721 Siegburg

Telefon (02241) 306-306
Telefax (02241) 306-167

Projekt:
Deponie Sankt Augustin
Erweiterung Mineralstoffdeponie

Planbezeichnung:
Längsschnitt
Stauraumkanal - Bestand
MWS-1.1 bis 1.3 und MWS-2.1 bis 2.3

Planungsphase:
IV

Maßstab:
1 : 250

Plannummer:
2309 RSAG IV-02-12

Für diese Zeichnung behalten wir uns alle Rechte vor.

Der Antragsteller:
Der Planverfasser:
bearb.: AH 10/2023
gez.: ML 10/2023
gepr.: GB 10/2023

Planungsgemeinschaft Deponie St. Augustin
Ingenieurgesellschaft Prof. Corda und Partner mbH - Ingenieurgruppe RUK GmbH
c/o Ingenieurgesellschaft Prof. Corda und Partner mbH
Auf der Brei 11
76207 Karlsruhe
Tel.: (0721) 9 44 77-0

RLK
Ingenieurgruppe

ICP
Ingenieurgesellschaft
Prof. Corda und
Partner mbH