

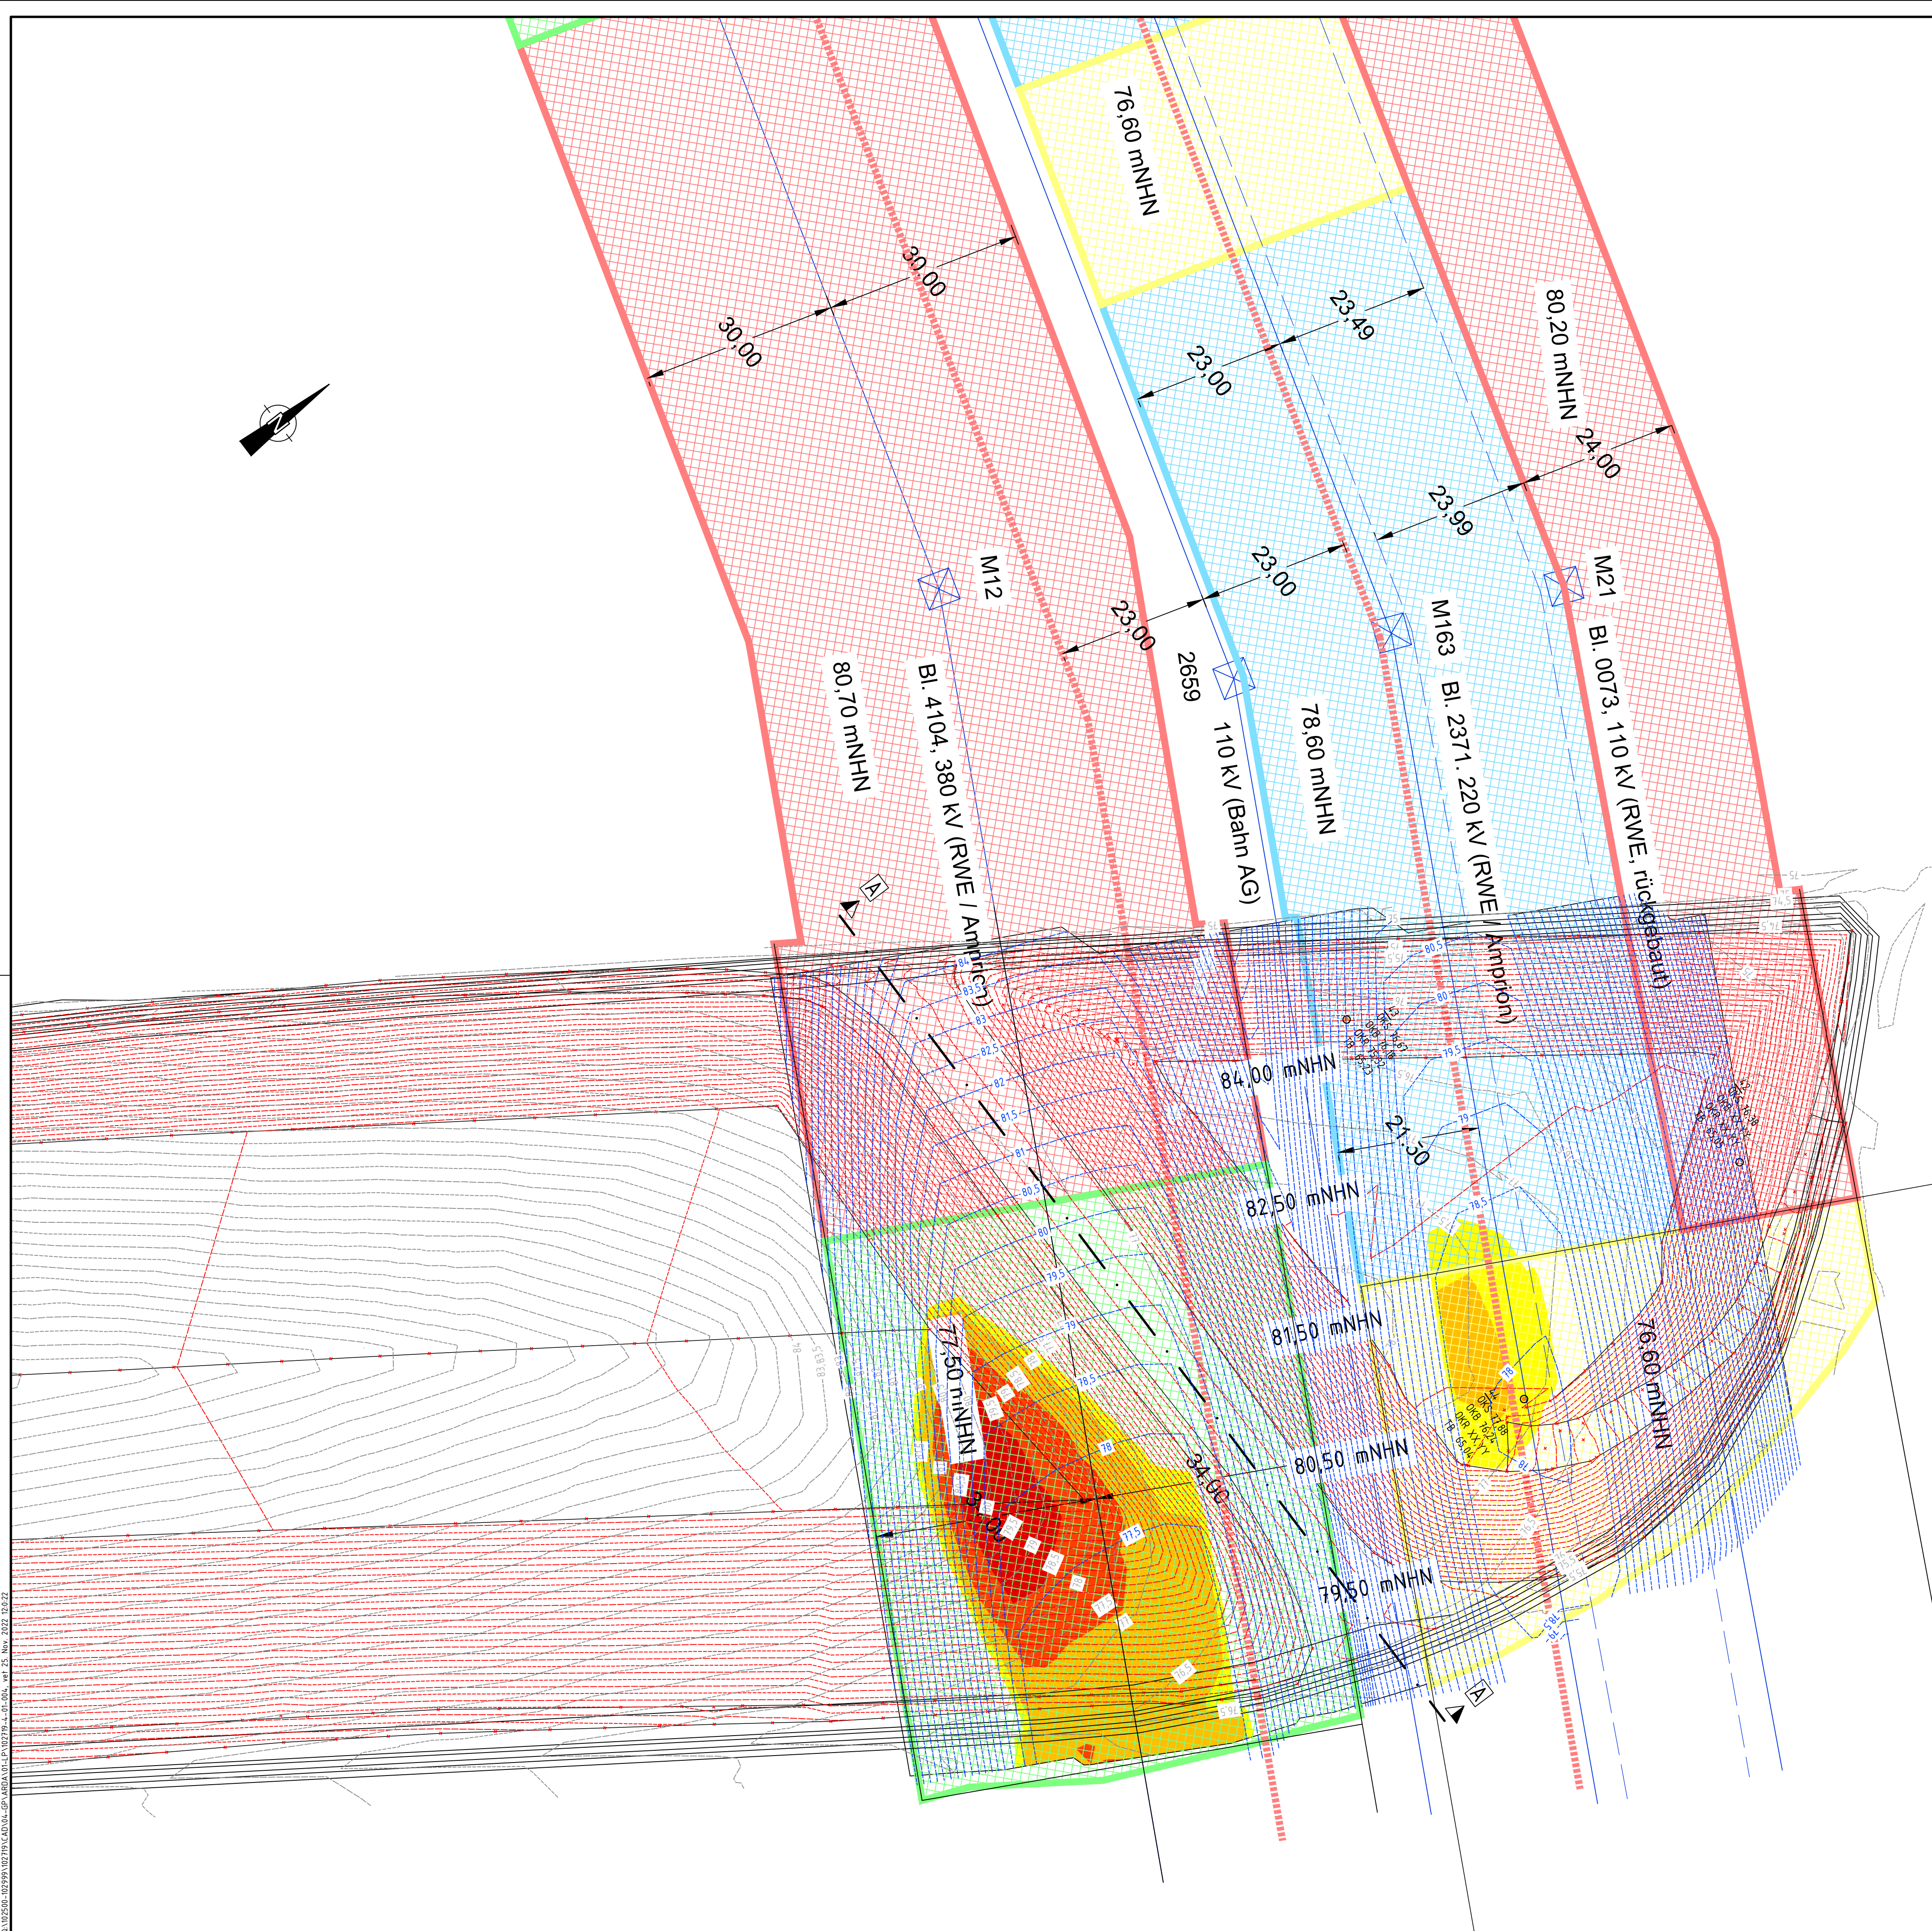


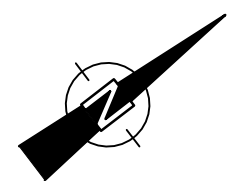

 Höhenlinie Istgelände 2014
 Höhenlinie Basisabdichtung
 Höhenlinie Höhengvorgabe Amprion

Höhentabelle						
Nummer	Min. Höhenwert	Max. Höhenwert	Farbe	Fläche 2D [m ²]	Fläche 3D [m ²]	Volumen [m ³]
1	-2.891	-2.000		300,2	303,2	102,0
2	-2.000	-1.000		625,2	635,4	589,8
3	-1.000	-0.300		1255,1	1269,5	1046,4
4	-0.300	0.000		609,4	618,2	745,8

Höhenanalyse bezogen auf eine Höhe von +1,05 m
gegenüber den Isthöhen 2014 zu Grenzen Amprion
(Hinweis: ohne Setzungen etwa 20 cm = Dicke Tragschicht)
Grenzen 0 - 0,3 m/0,3 - 1,0 m/1,0 - 2,0 m/2,0 - 3,0 m

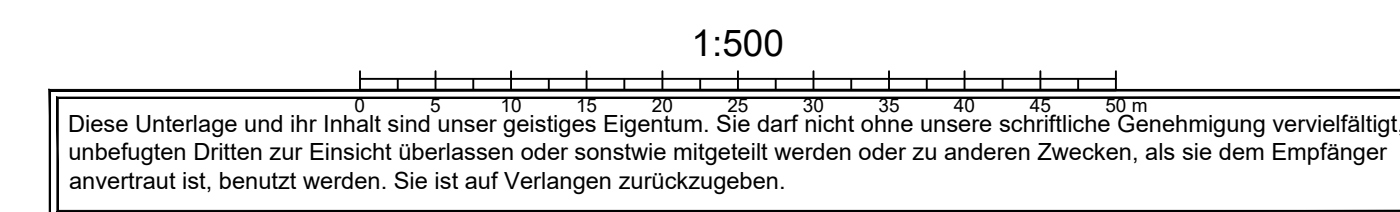

Antragsteller  RSAG		RSAG AöR Pleiser Hecke 4 53721 Siegburg																	
Entwurfsverfasser  CDM Smith		CDM Smith Consult GmbH Am Umweltpark 3 - 5 44793 Bochum				tel: 0234 68775-0 fax: 0234 68775-10 bochum@cdmsmith.com cdmsmith.com													
Projekt Zentraldeponie Sankt Augustin, 4. BA Planungsleistungen für den Bau eines Oberflächenabdichtungssystems																			
Titel Höhenvorgaben Netzbetreiber																			
DATUM <i>i.A. 1.9.06</i>					DATUM <i>i.v. ds</i>														
ANTRAGSTELLER										ENTWURFSVERFASSER									
Datum		Gez.		Bearb.		Phase		Projekt-Nr.		Maßstab		Anlage							
11/2022		11/2022				GP		102719				1.3							
Name		Vet		Kls				Bericht-Nr.											
Datum/ame		102719-4-01.004.DWG																	