




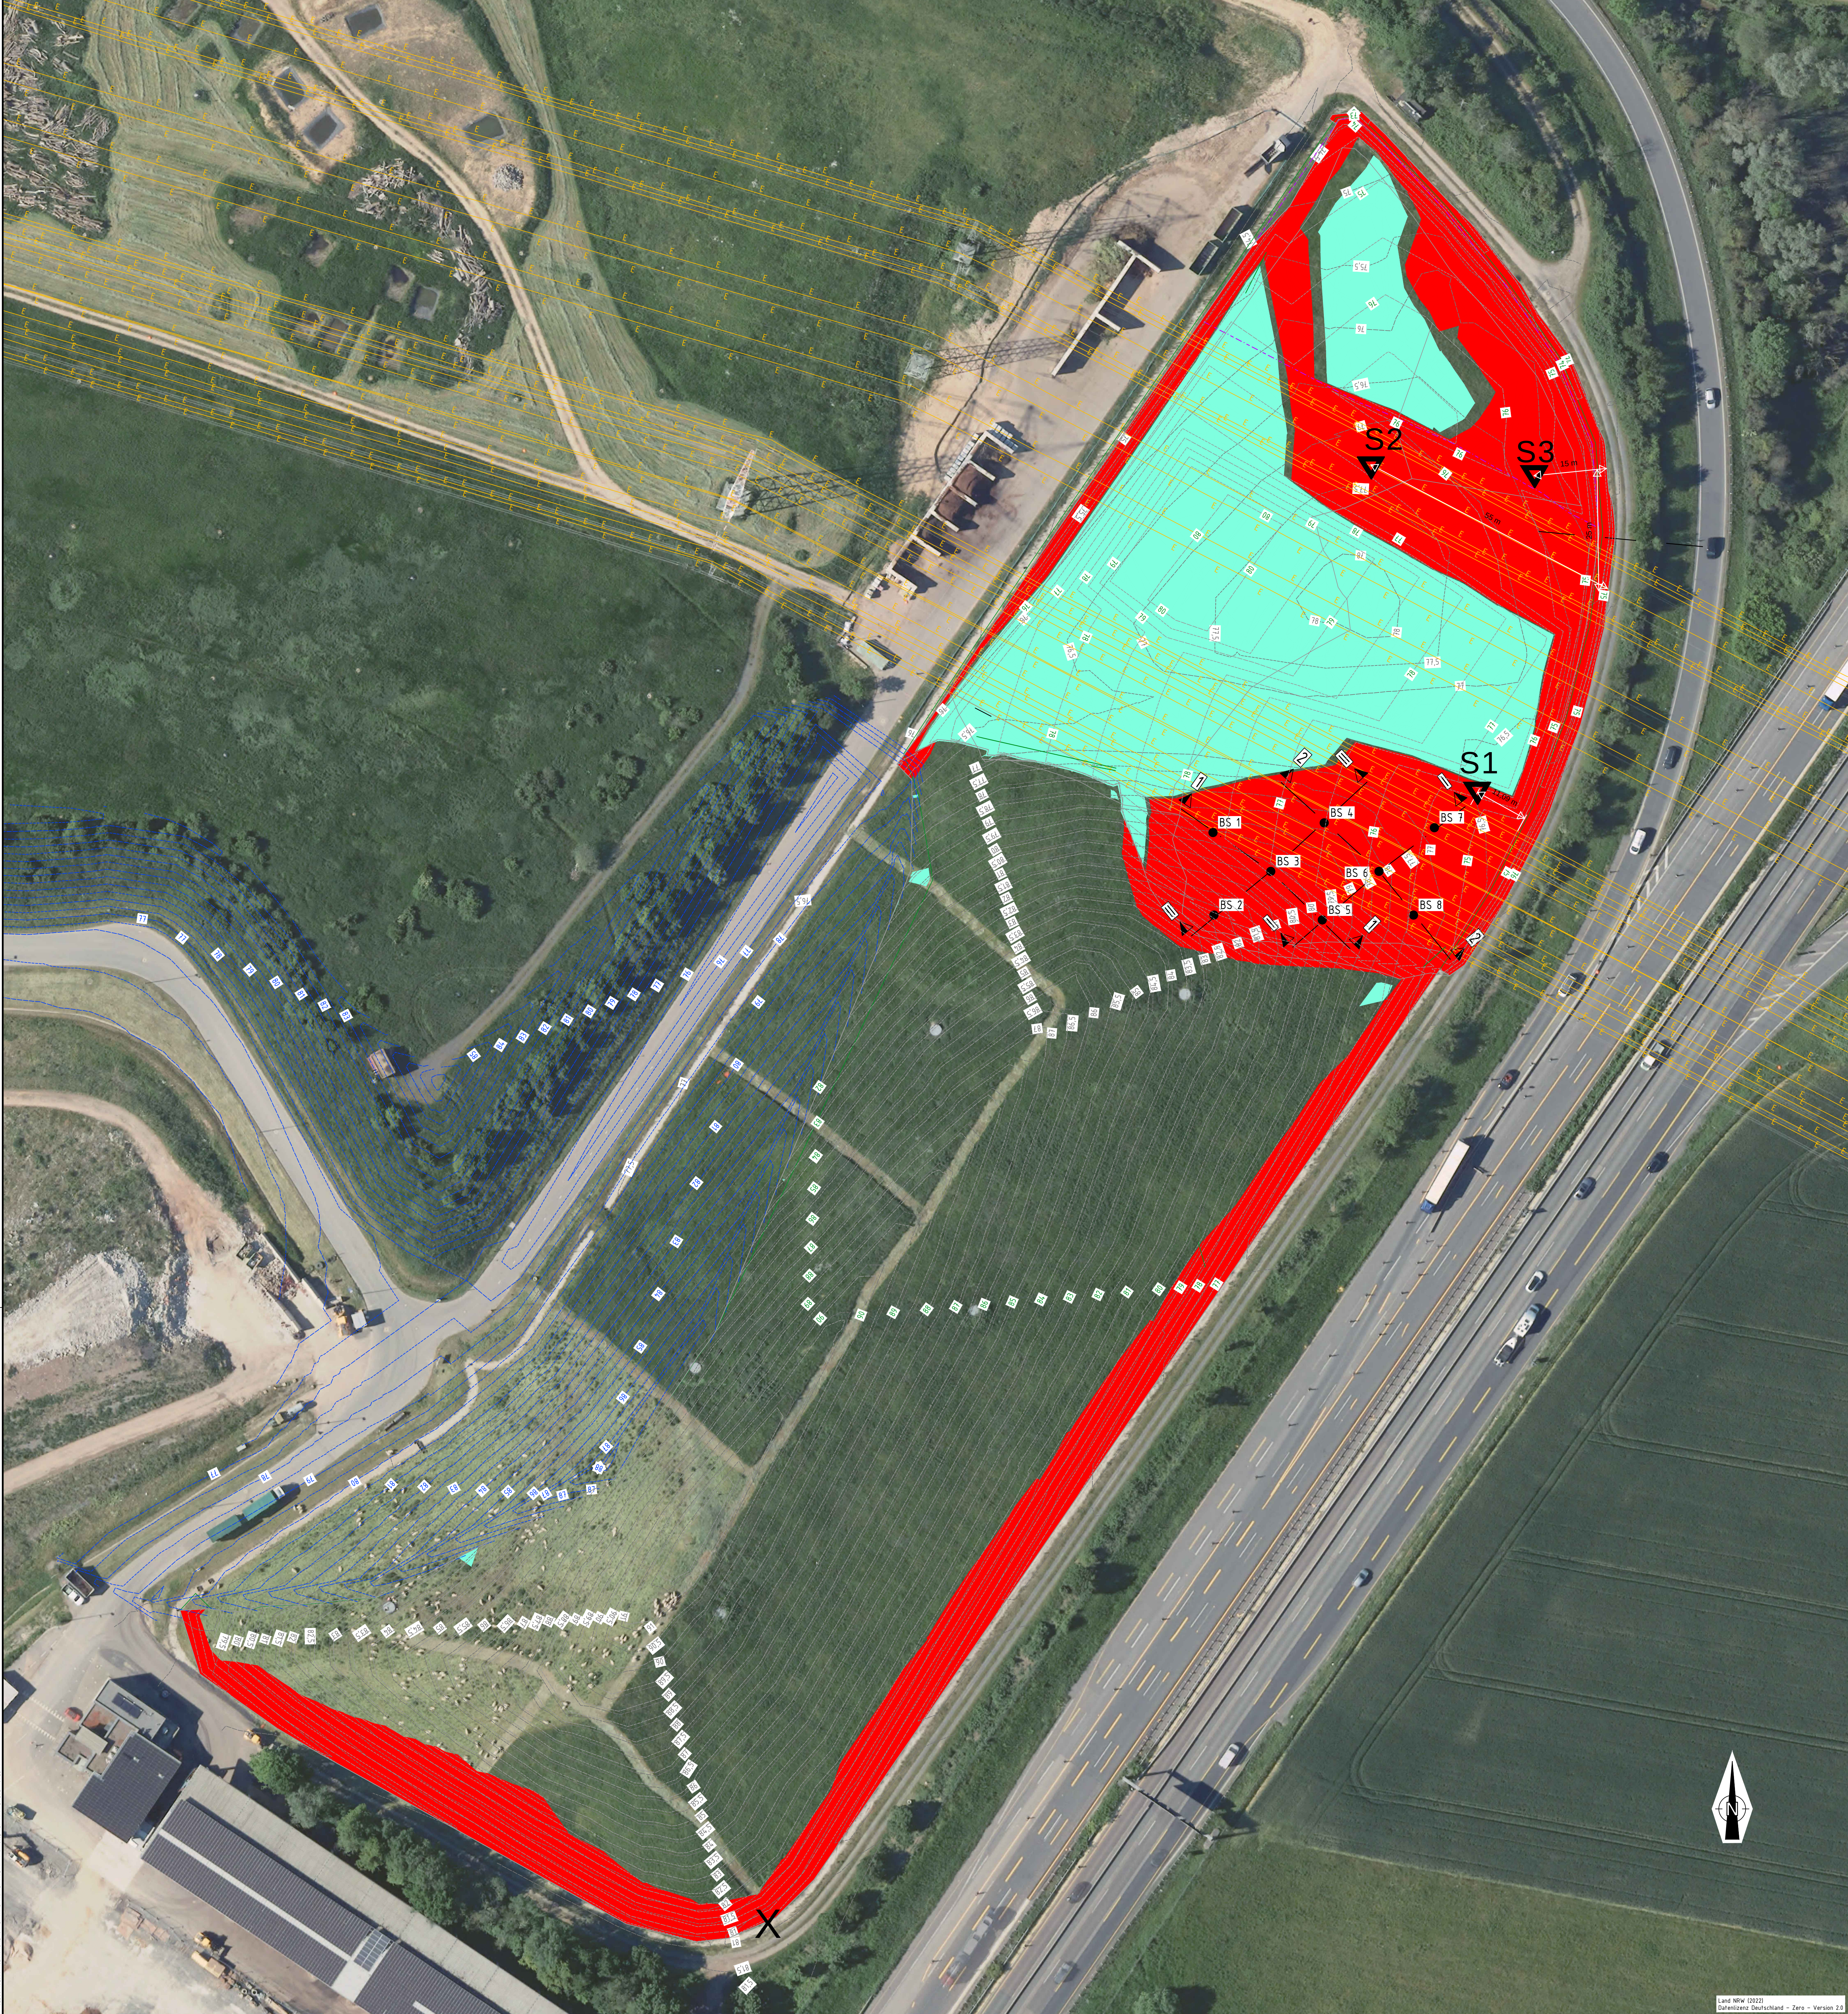


Schnitt 1-1

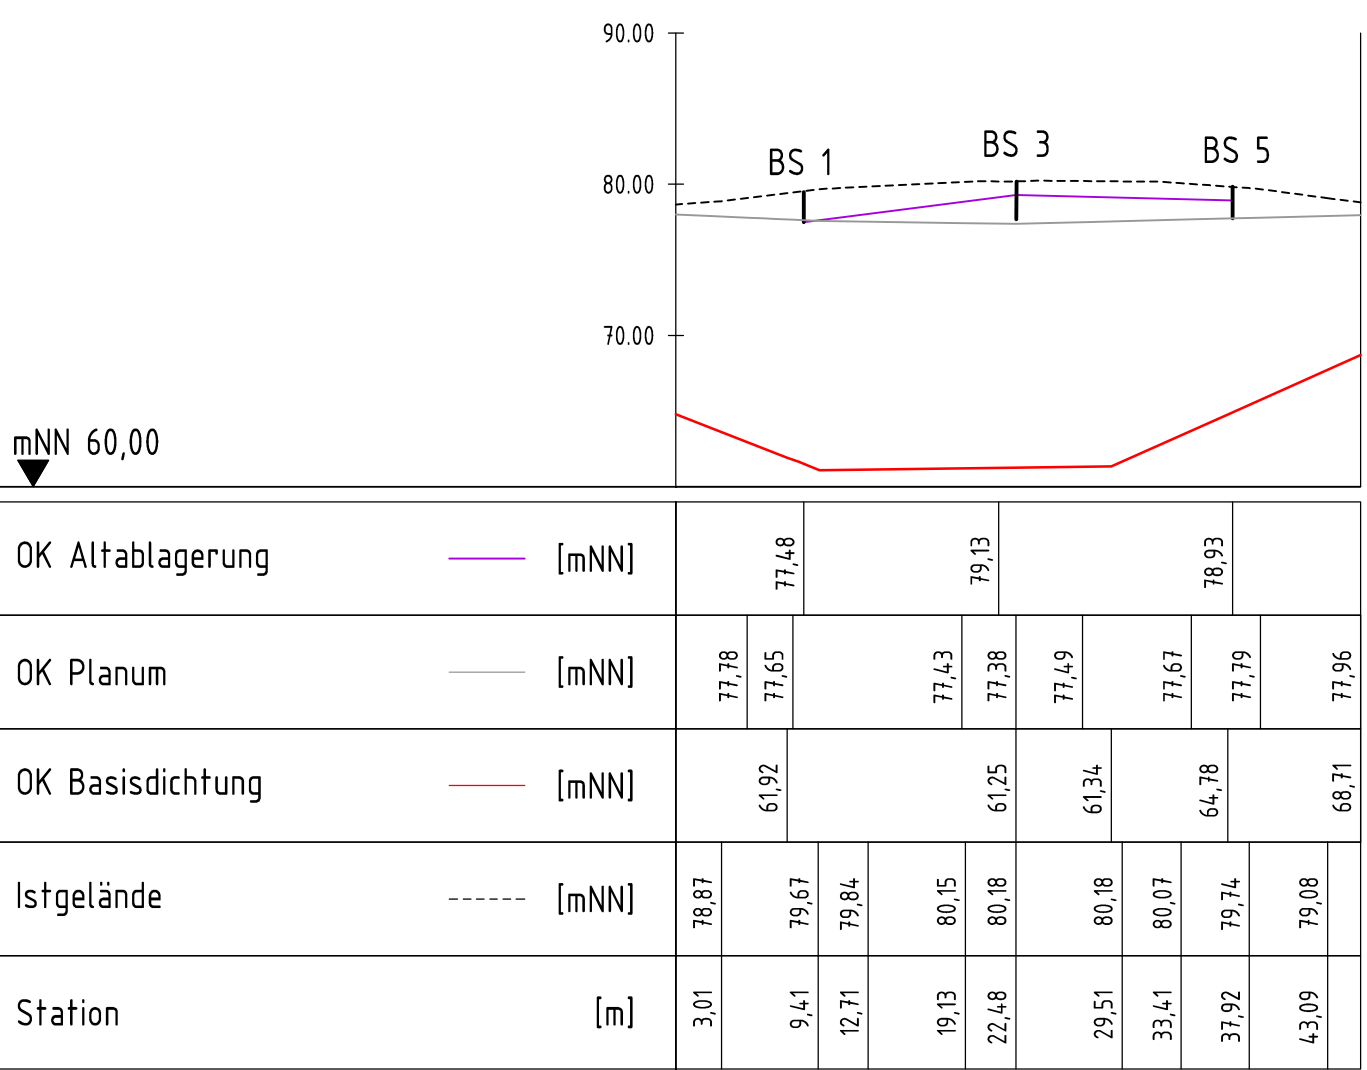


Schnitt 2-2

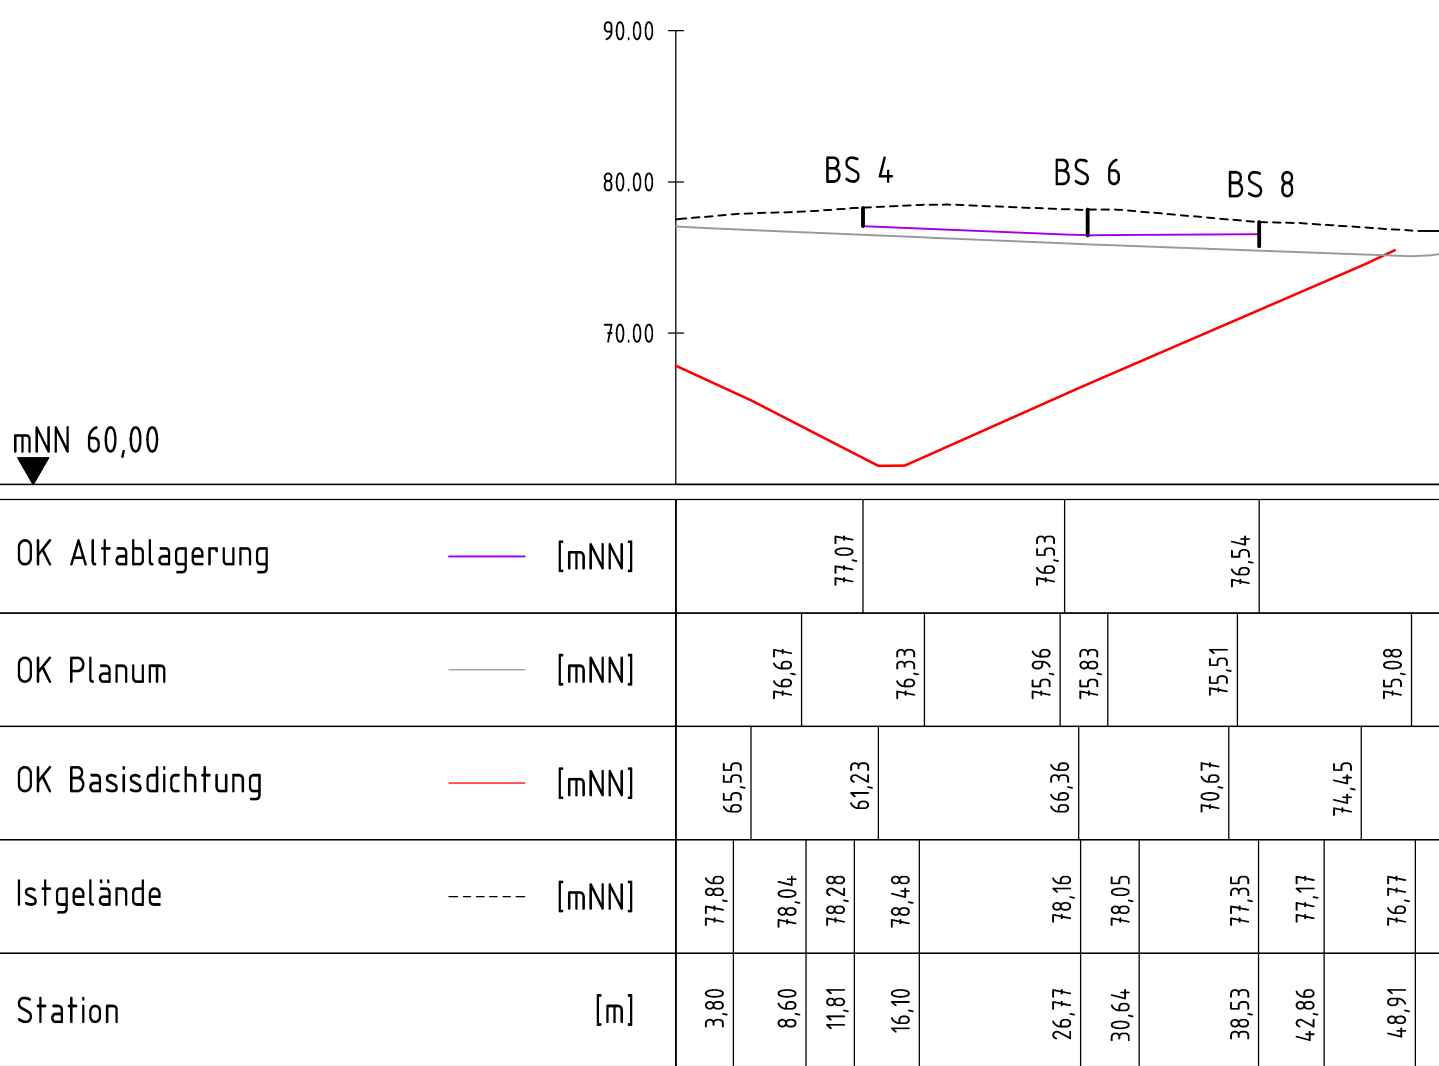

Schnitt I-I

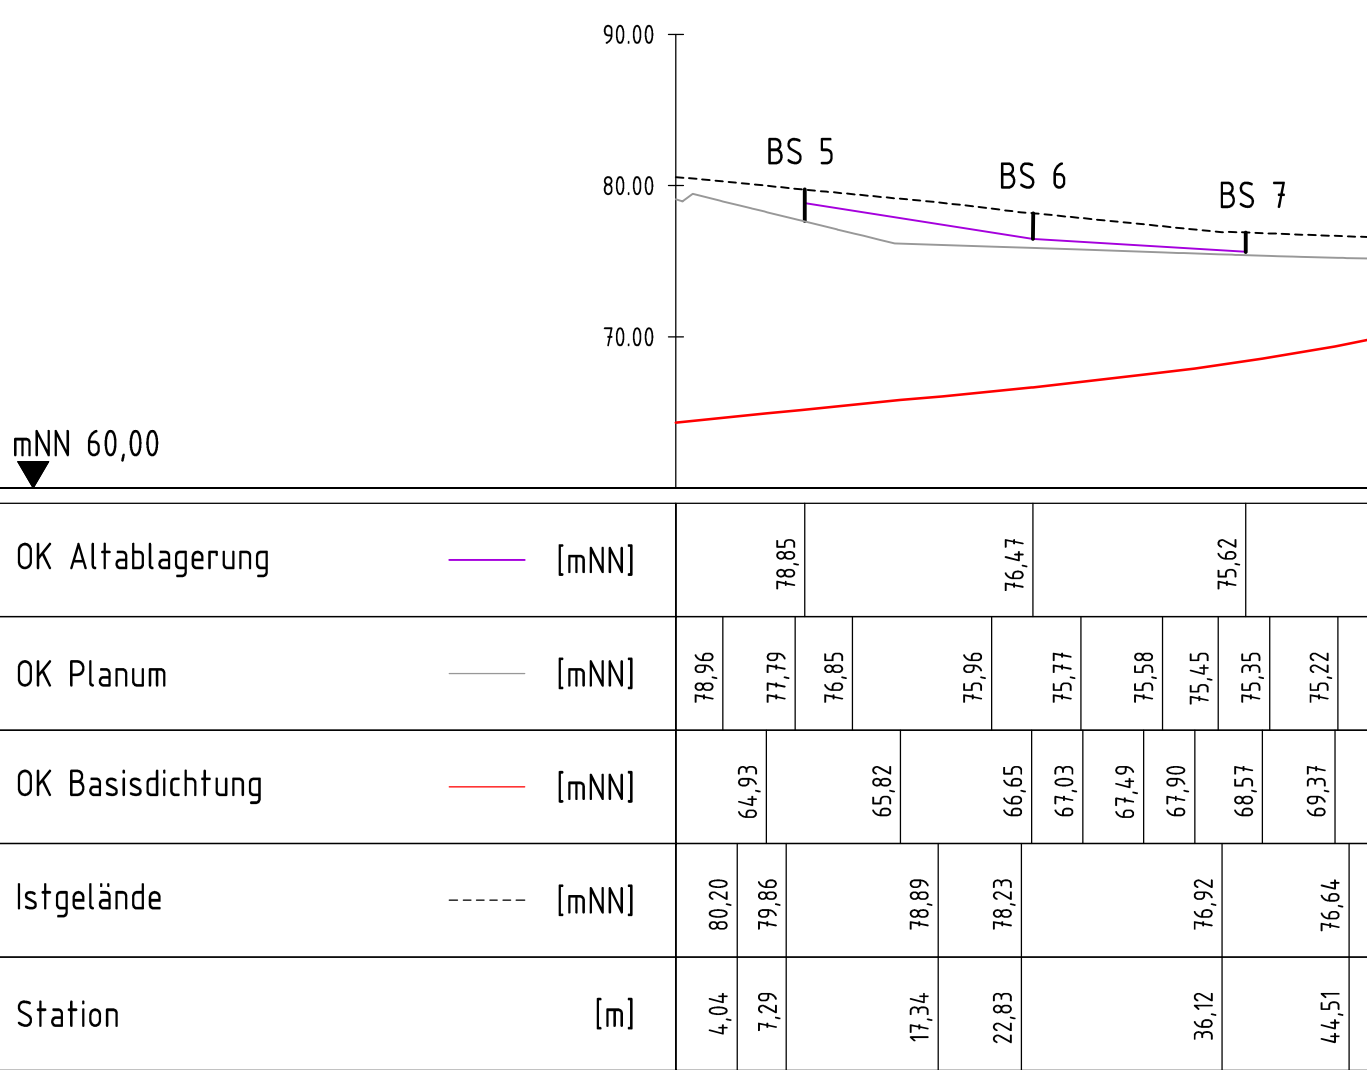

Schnitt II-II

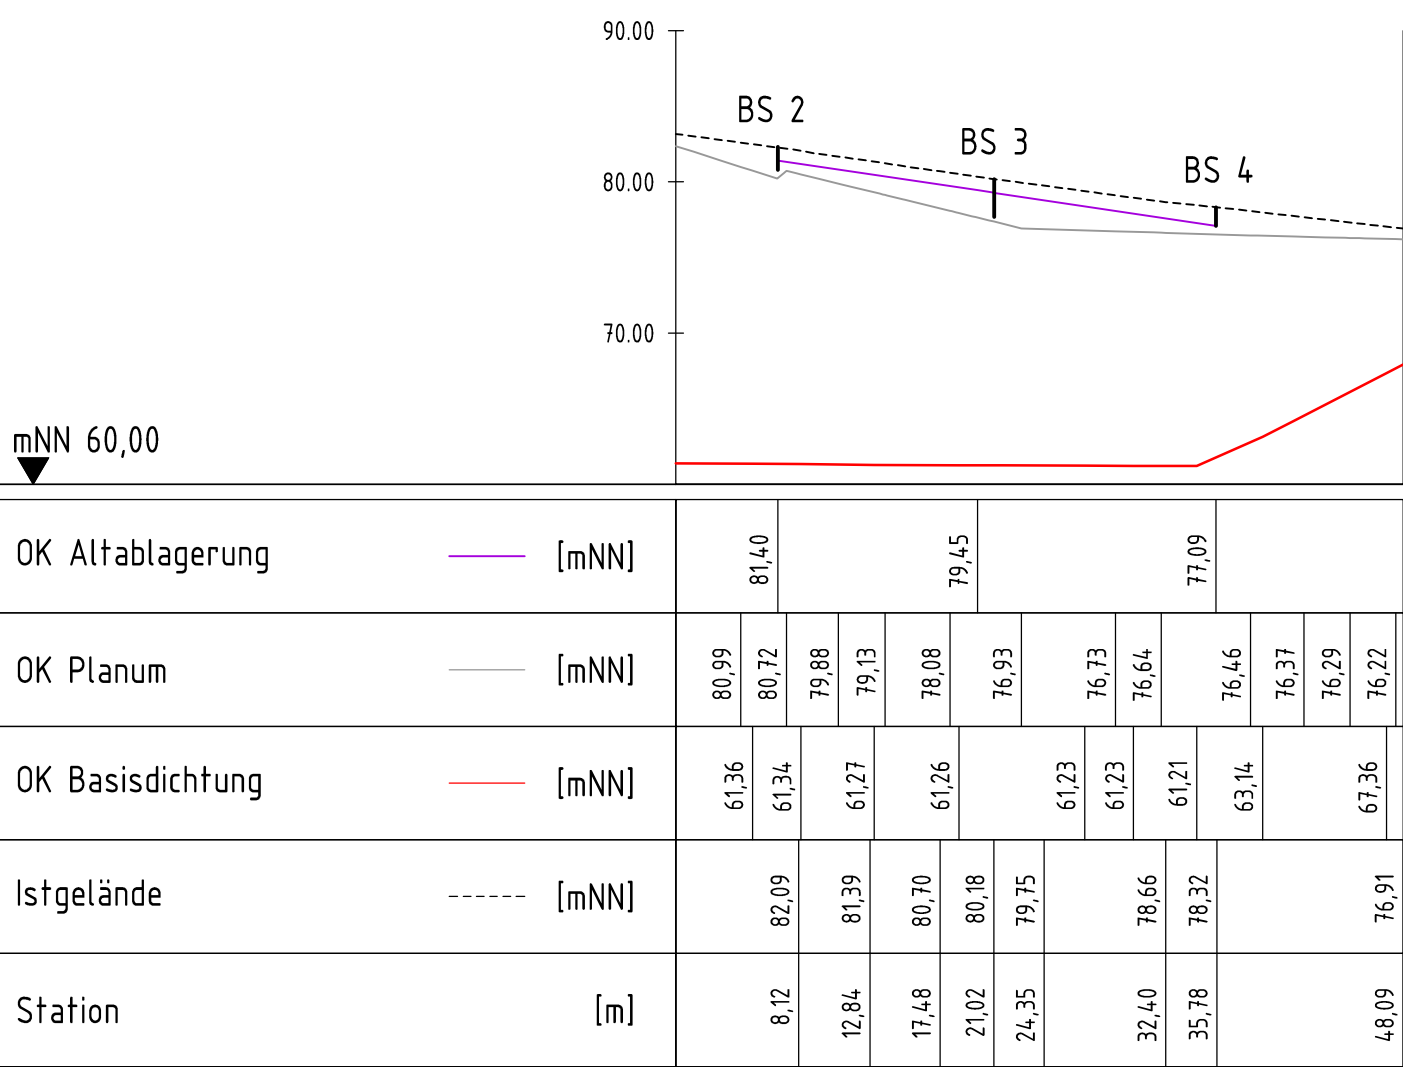

Legende

- ▼ Anlage von Schürfen zur Erkundung der Abtragsbereiche der Endprofilierung
- X Erkundung mineralische Dichtung des Randgrabens
- Höhenlinie UK Tragschicht (Planum)
- Höhenlinie MSD KDB Basis
- Hochspannungsleitung
- Auftragsbereich
- Abtragsbereich

Anmerkung:
Die Höhen der Leitungen wurden aus 3D-Messdaten Laserscanning aus OpenGeodata.NRW abgegriffen, Laserscan aus 01-2016
1:500

Diese Unterlage und ihr Inhalt sind unser geistiges Eigentum. Sie darf nicht ohne unsere schriftliche Genehmigung ververvielfältigt, unbefugten Dritten zur Einsicht überlassen oder sonstwie mitgeteilt werden oder zu anderen Zwecken, als die dem Empfänger anvertraut ist, benutzt werden. Sie ist auf Verlangen zurückzugeben.

Antragsteller		RSAG AöR Pleiser Hecke 4 53721 Siegburg	
Entwurfverfasser		CDM Smith Consult GmbH Am Umweltpark 3 - 5 44793 Bochum	
Projekt		Zentraldeponie Sankt Augustin, 4. BA Planungsleistungen für den Bau eines Oberflächenabdichtungssystems	
Titel		Lageplan UK Tragschicht (Planum) und Schnitte 1-1, 2-2, I-I und II-II	
DATUM		i.A. <i>[Signature]</i>	
ANTRAGSTELLER		ENTWURFSVERFASSER	
Gez.		Bearb.	
Datum		Phase	
Name		GP	
Datum		102719-4-01-DWG	
Projekt-Nr.		102719	
Blatt-Nr.		1:500	
Anlage		1.7	