

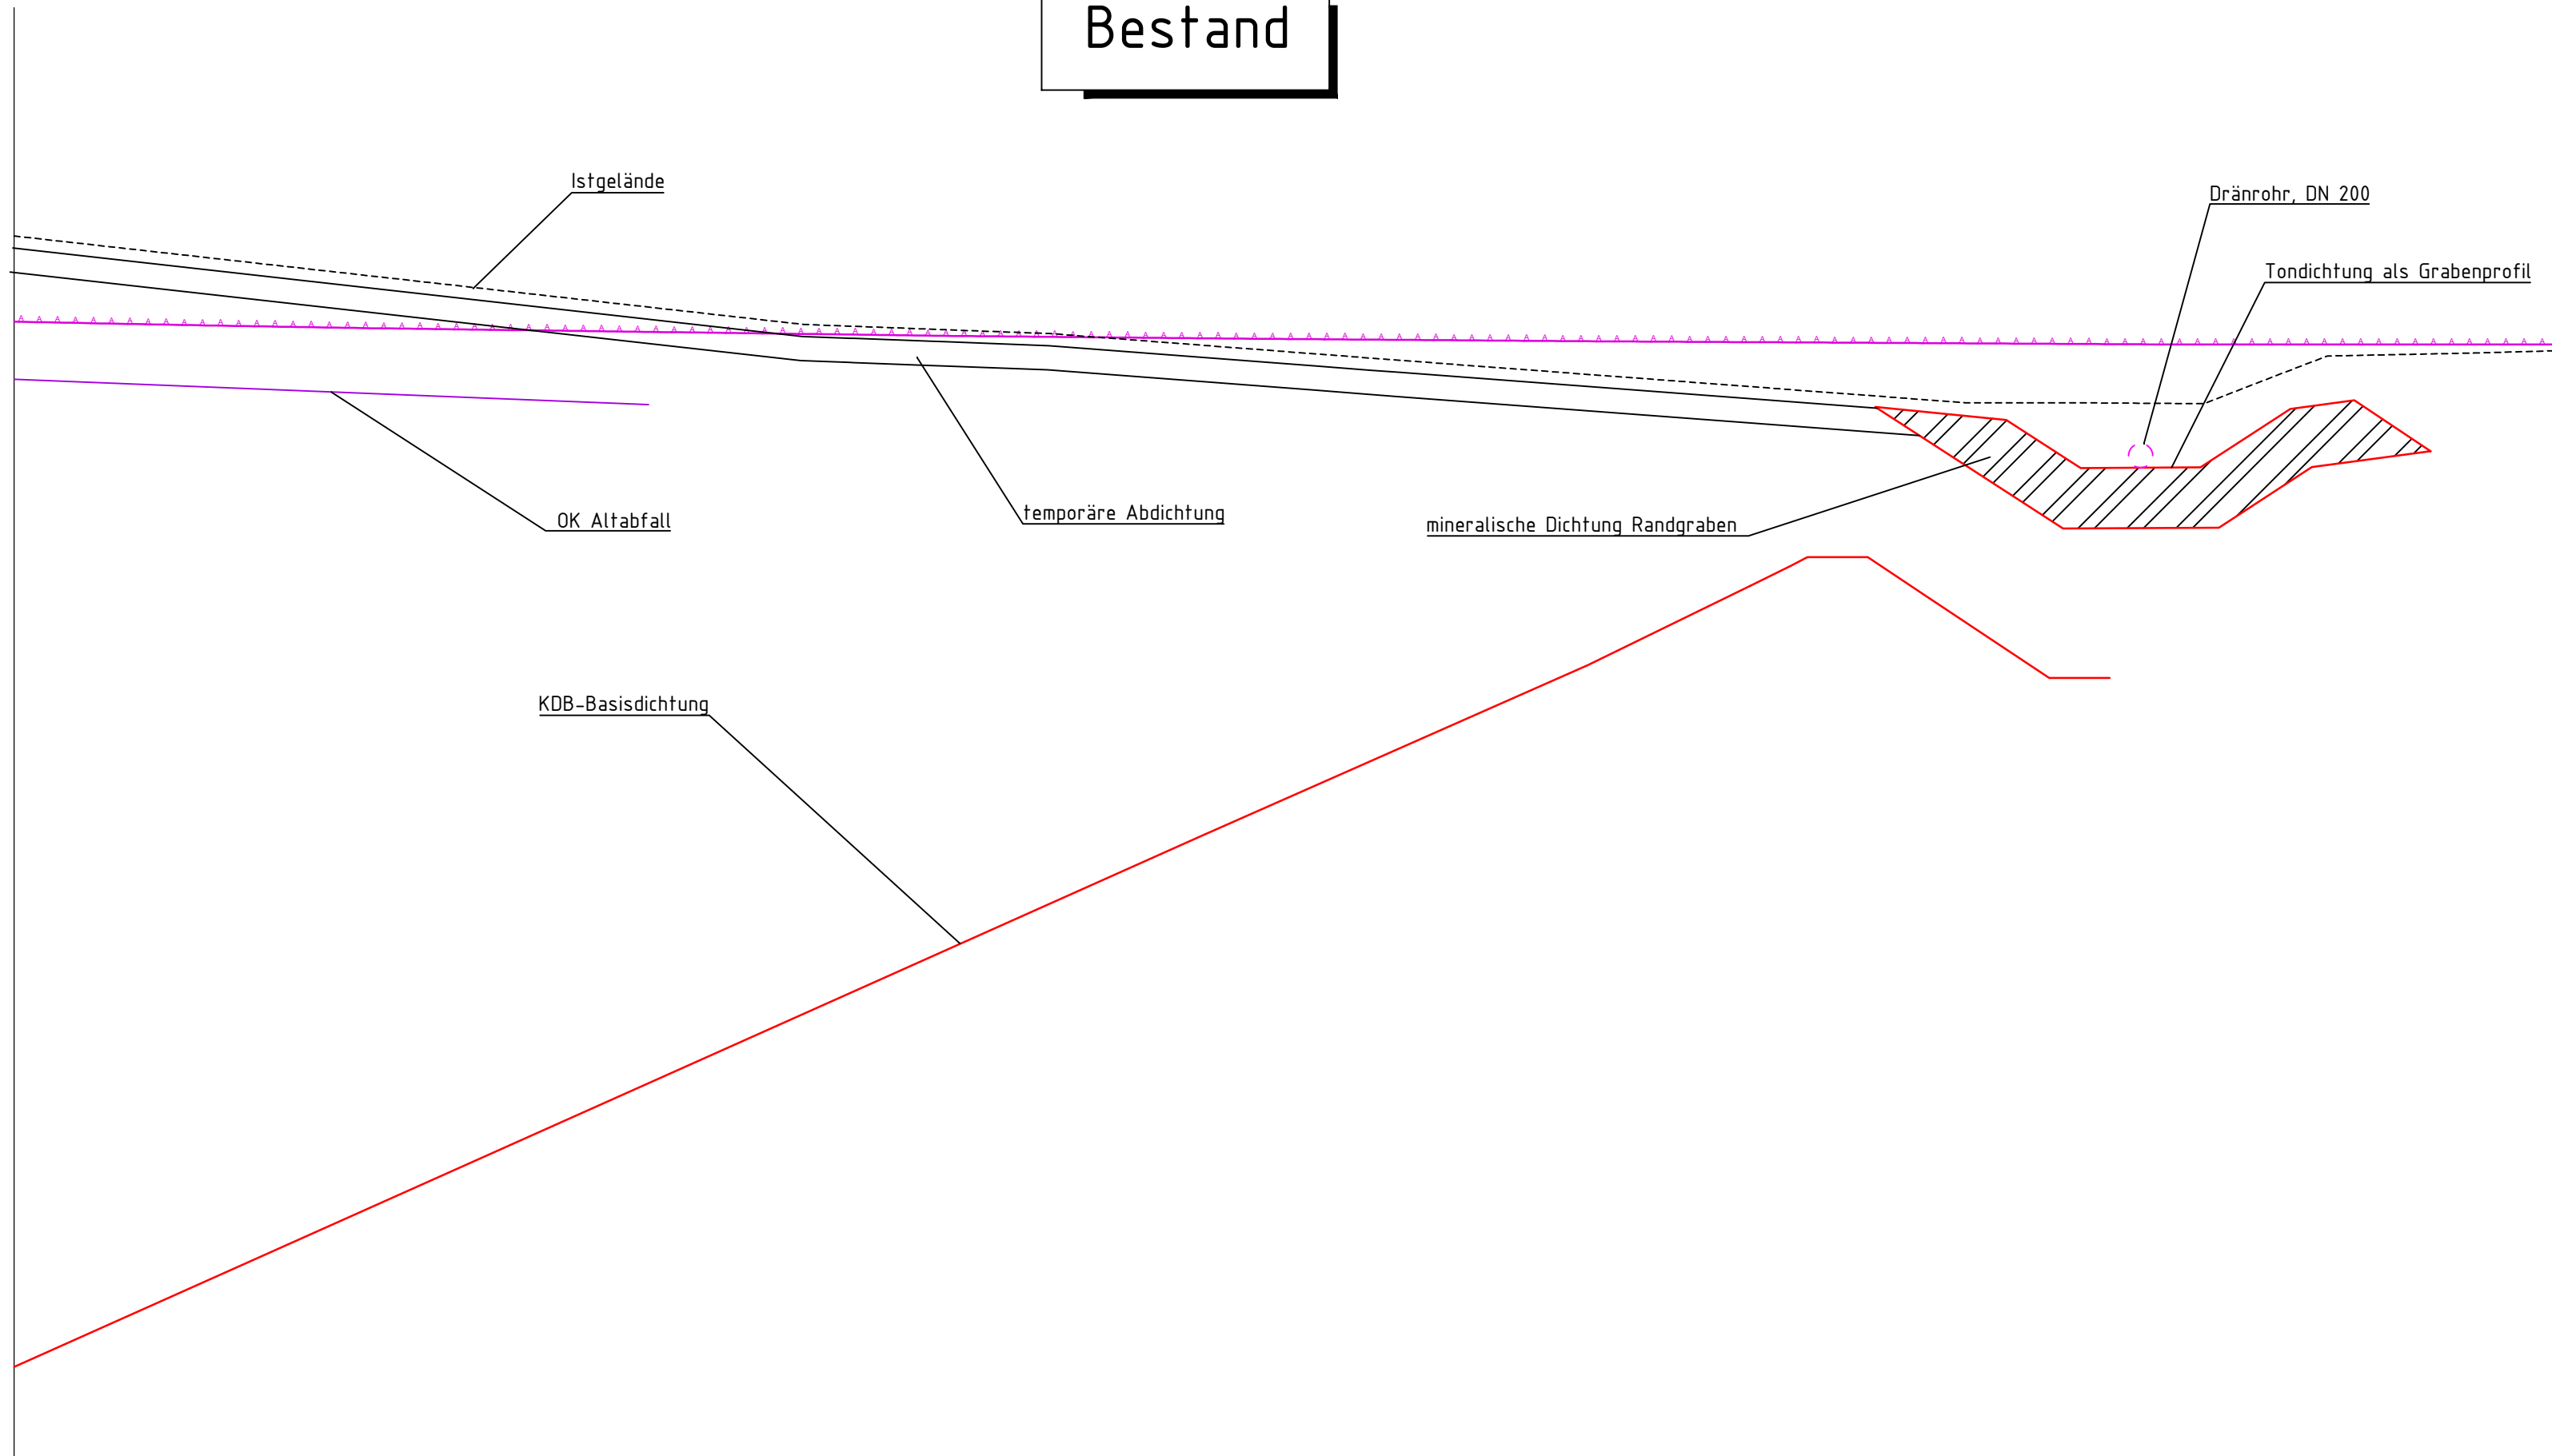
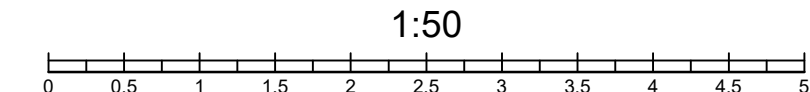


Bestand

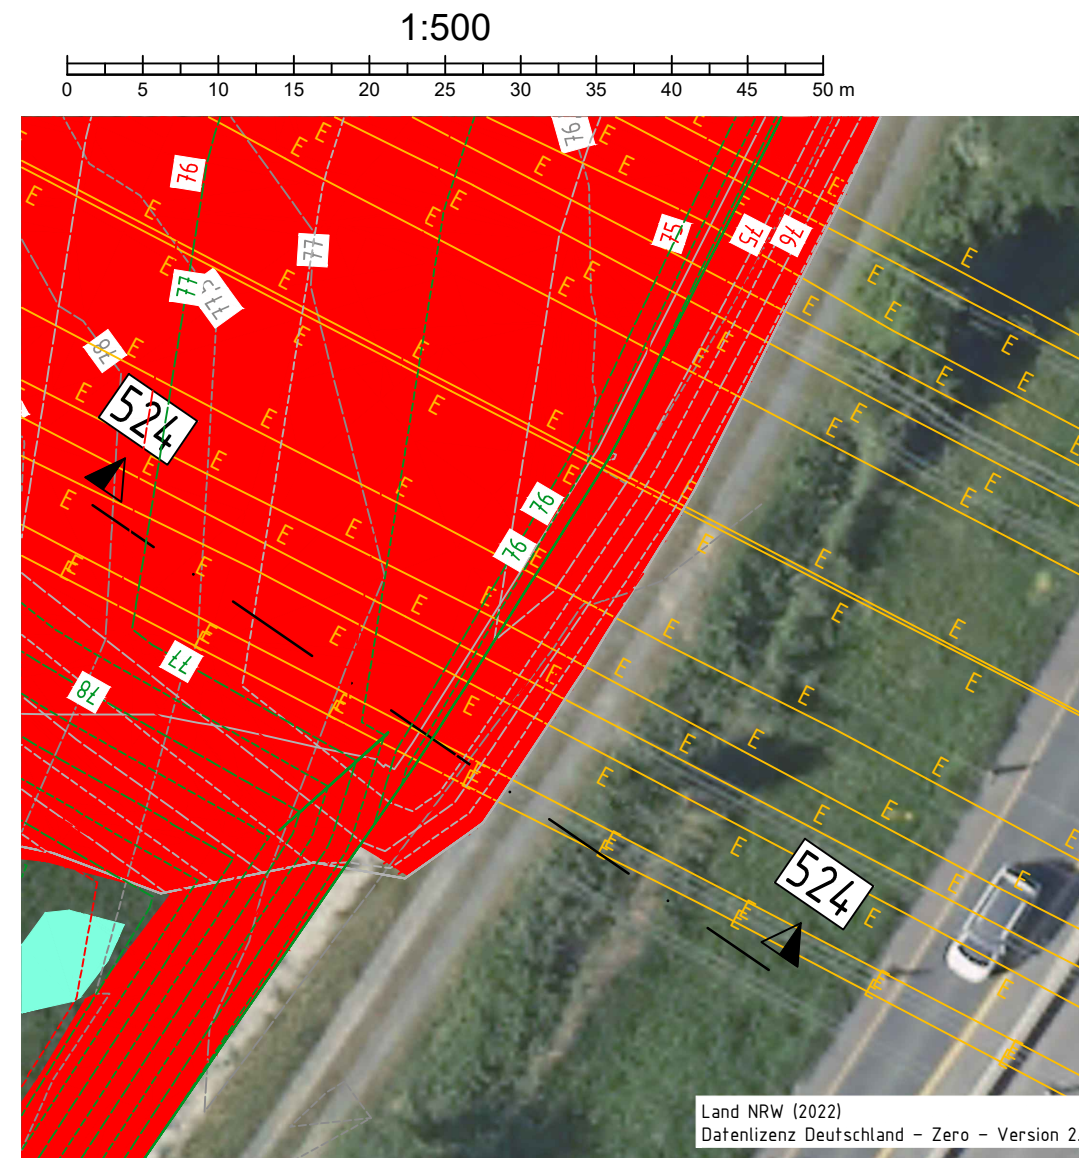

Planung

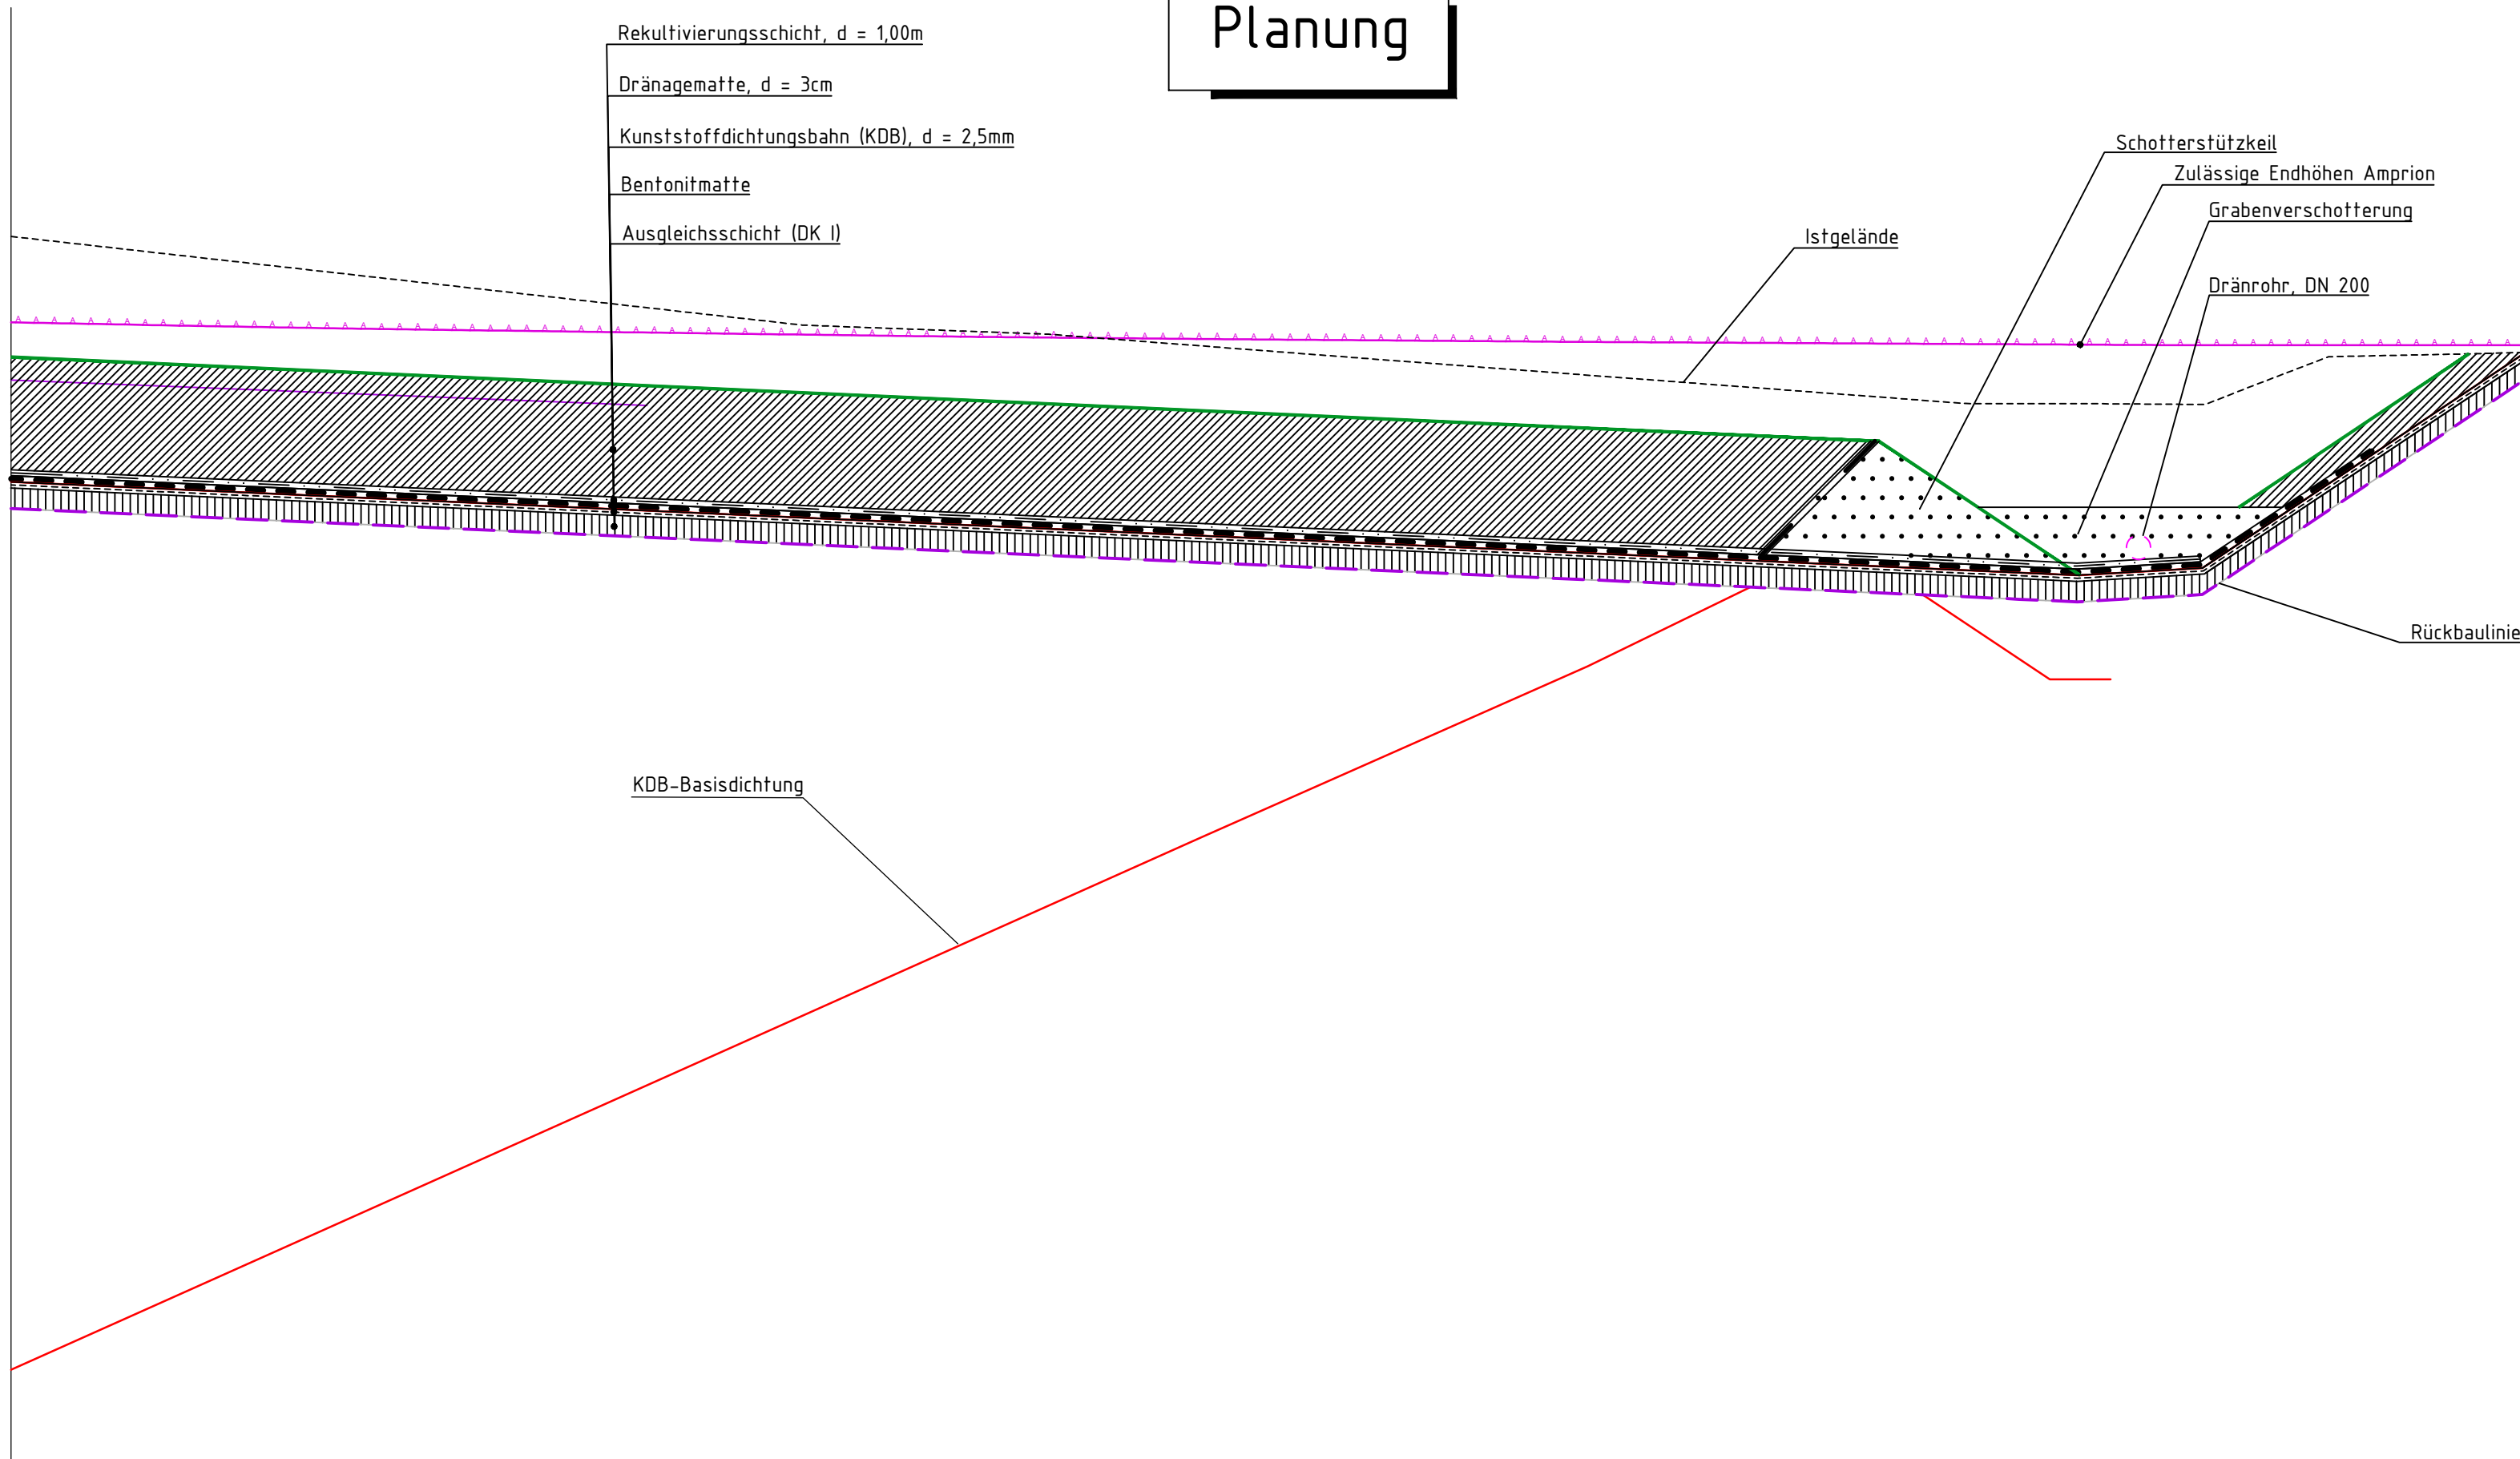

Diese Unterlage und ihr Inhalt sind unser geistiges Eigentum. Sie darf nicht ohne unsere schriftliche Genehmigung vervielfältigt, unbefugten Dritten zur Einsicht überlassen oder sonstwie mitgeteilt werden oder zu anderen Zwecken, als sie dem Empfänger anvertraut ist, benutzt werden. Sie ist auf Verlangen zurückzugeben.

Antragsteller		RSAG AöR Pleiser Hecke 4 53721 Siegburg	
Entwurfsvorfall		CDM Smith CDM Smith Consult GmbH Am Umweltpark 3 - 5 44793 Bochum	
Projekt		Zentraldeponie Sankt Augustin, 4. BA Planungsleistungen für den Bau eines Oberflächenabdichtungssystems	
Titel		Randgrabenausbau Profil 524	
DATUM		i.A. <i>[Signature]</i>	
ENTWURFSVERFASSER		i.v.d.s. <i>[Signature]</i>	
ANTRAGSTELLER		ENTWURFSVERFASSER	
Gez.		Bearb.	
Datum		Phase	
Name		Projekt-Nr.	
Dateiname		Bericht-Nr.	
102719-05-001.DWG		102719	
		Maßstab	
		Anlage	
		1:50	
		1:500	
		3.1	