

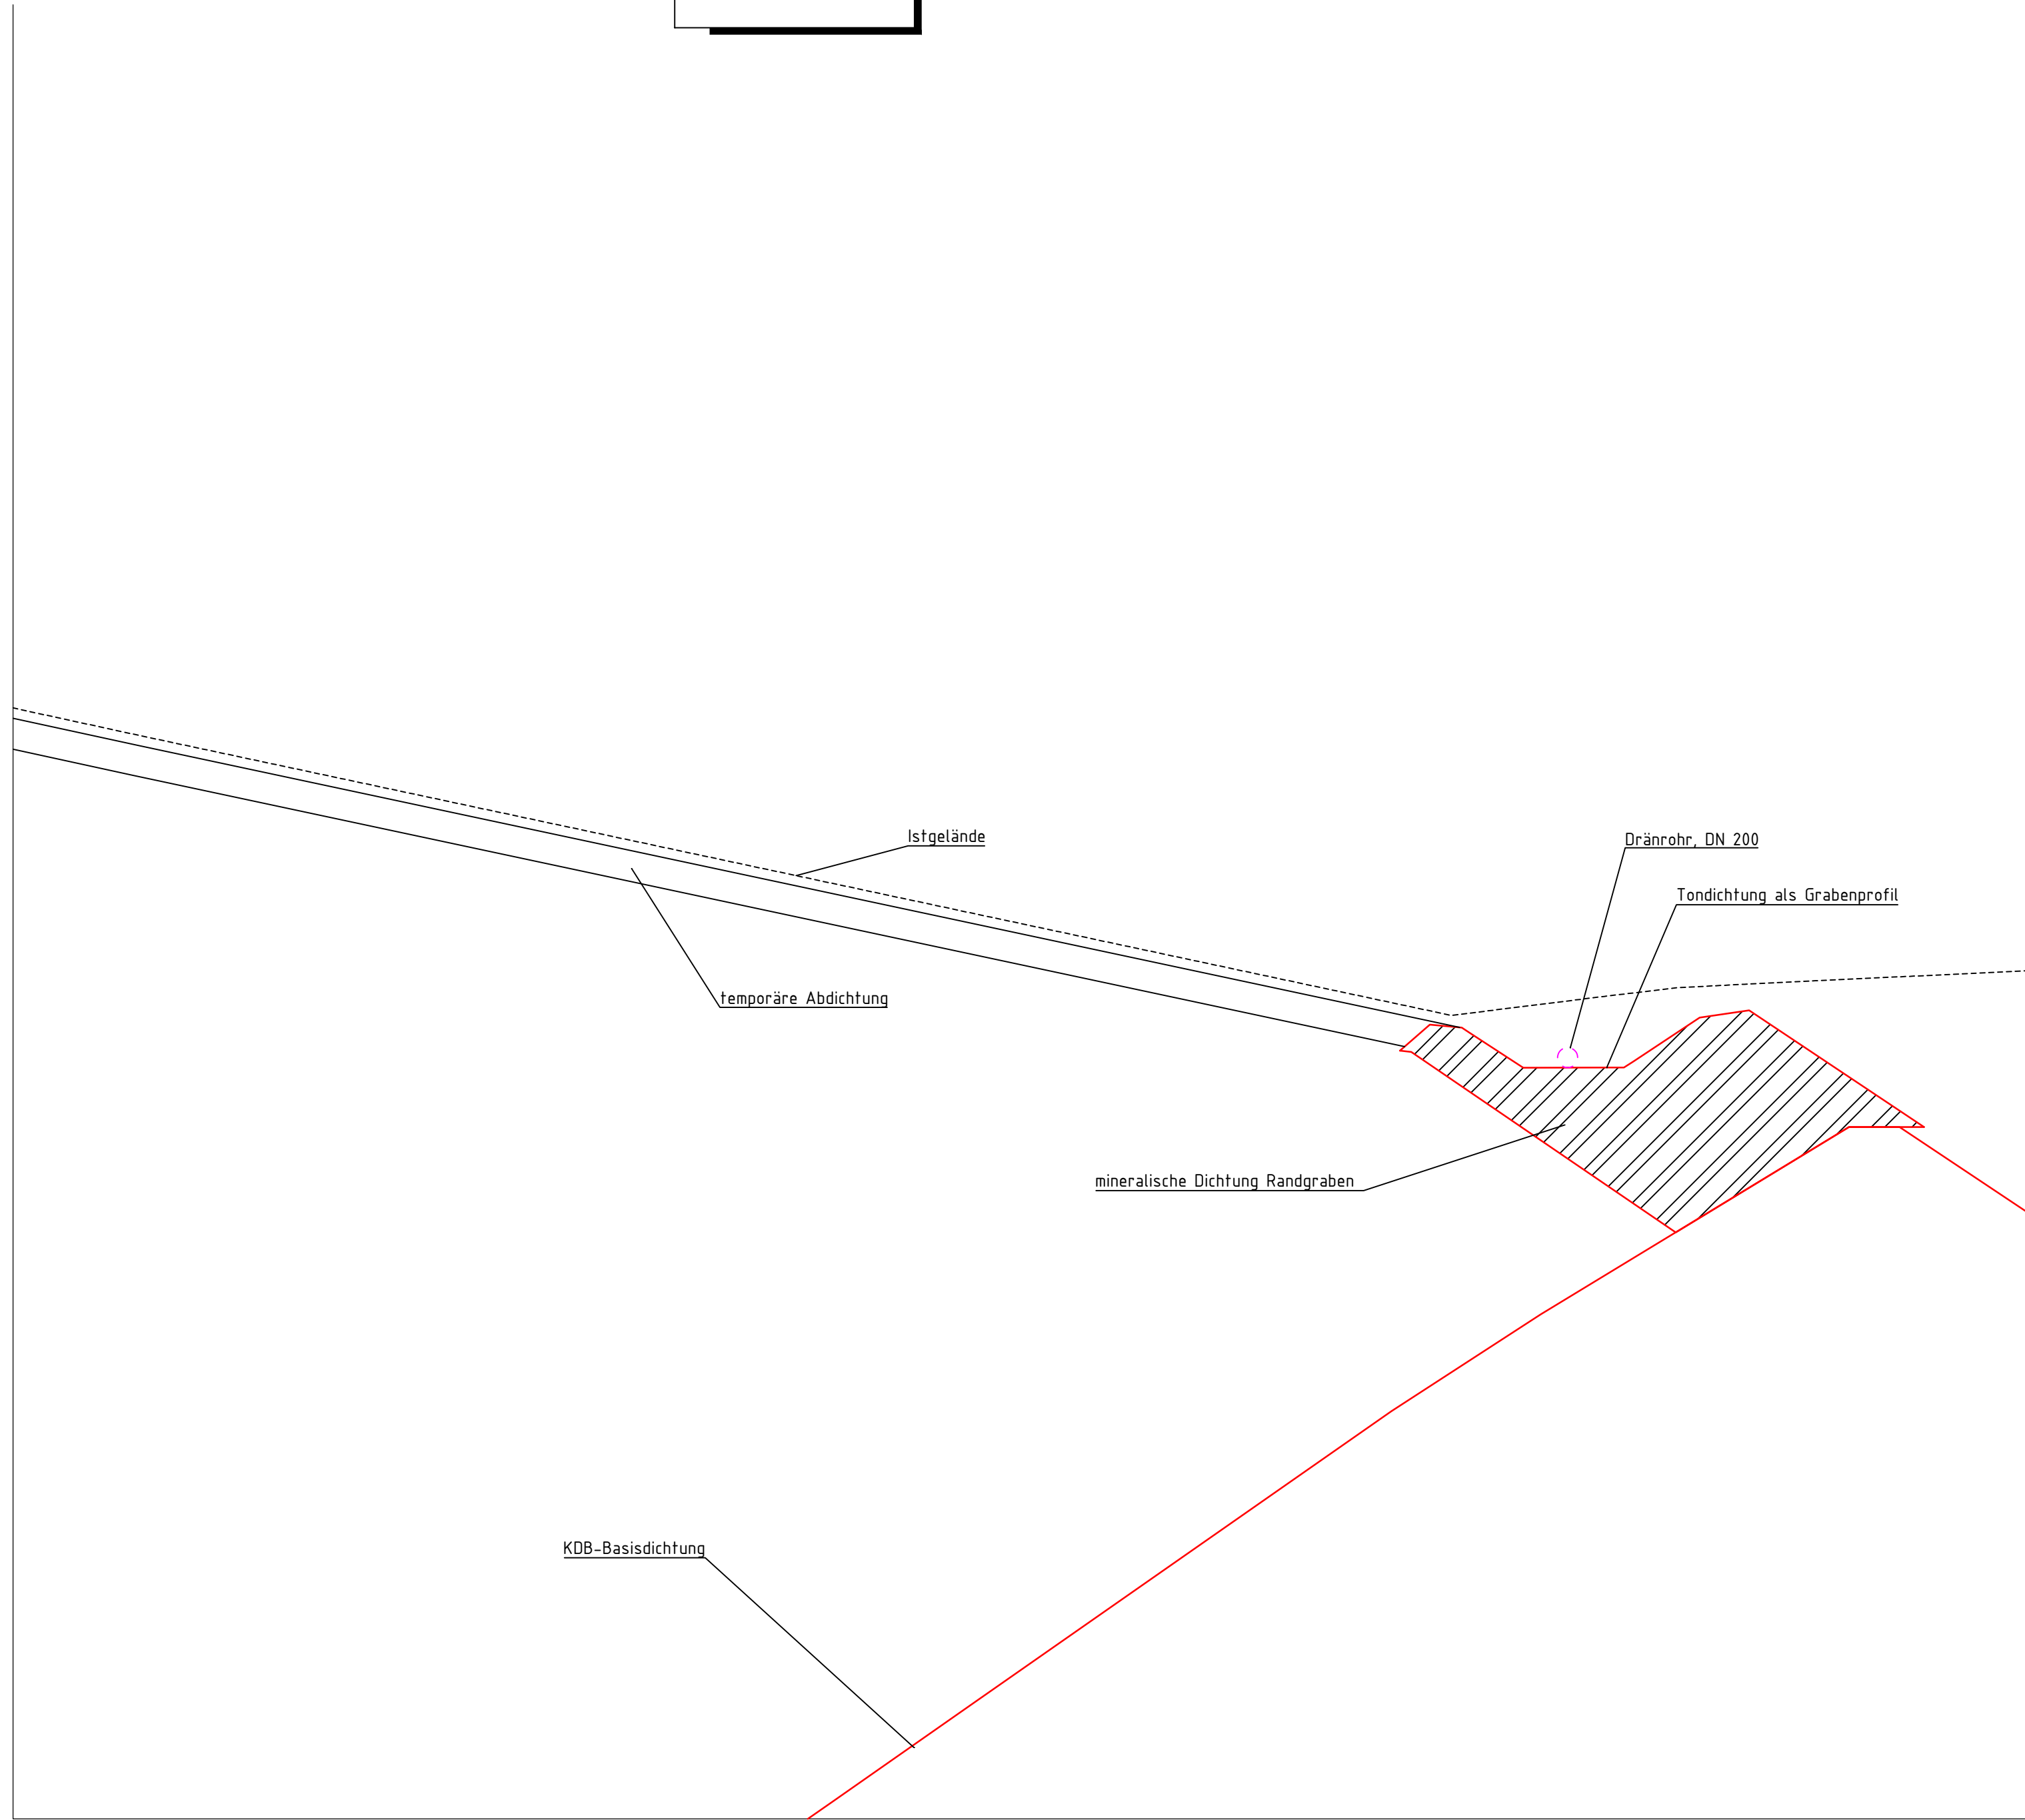
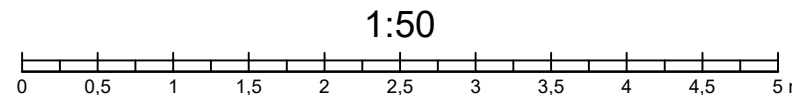
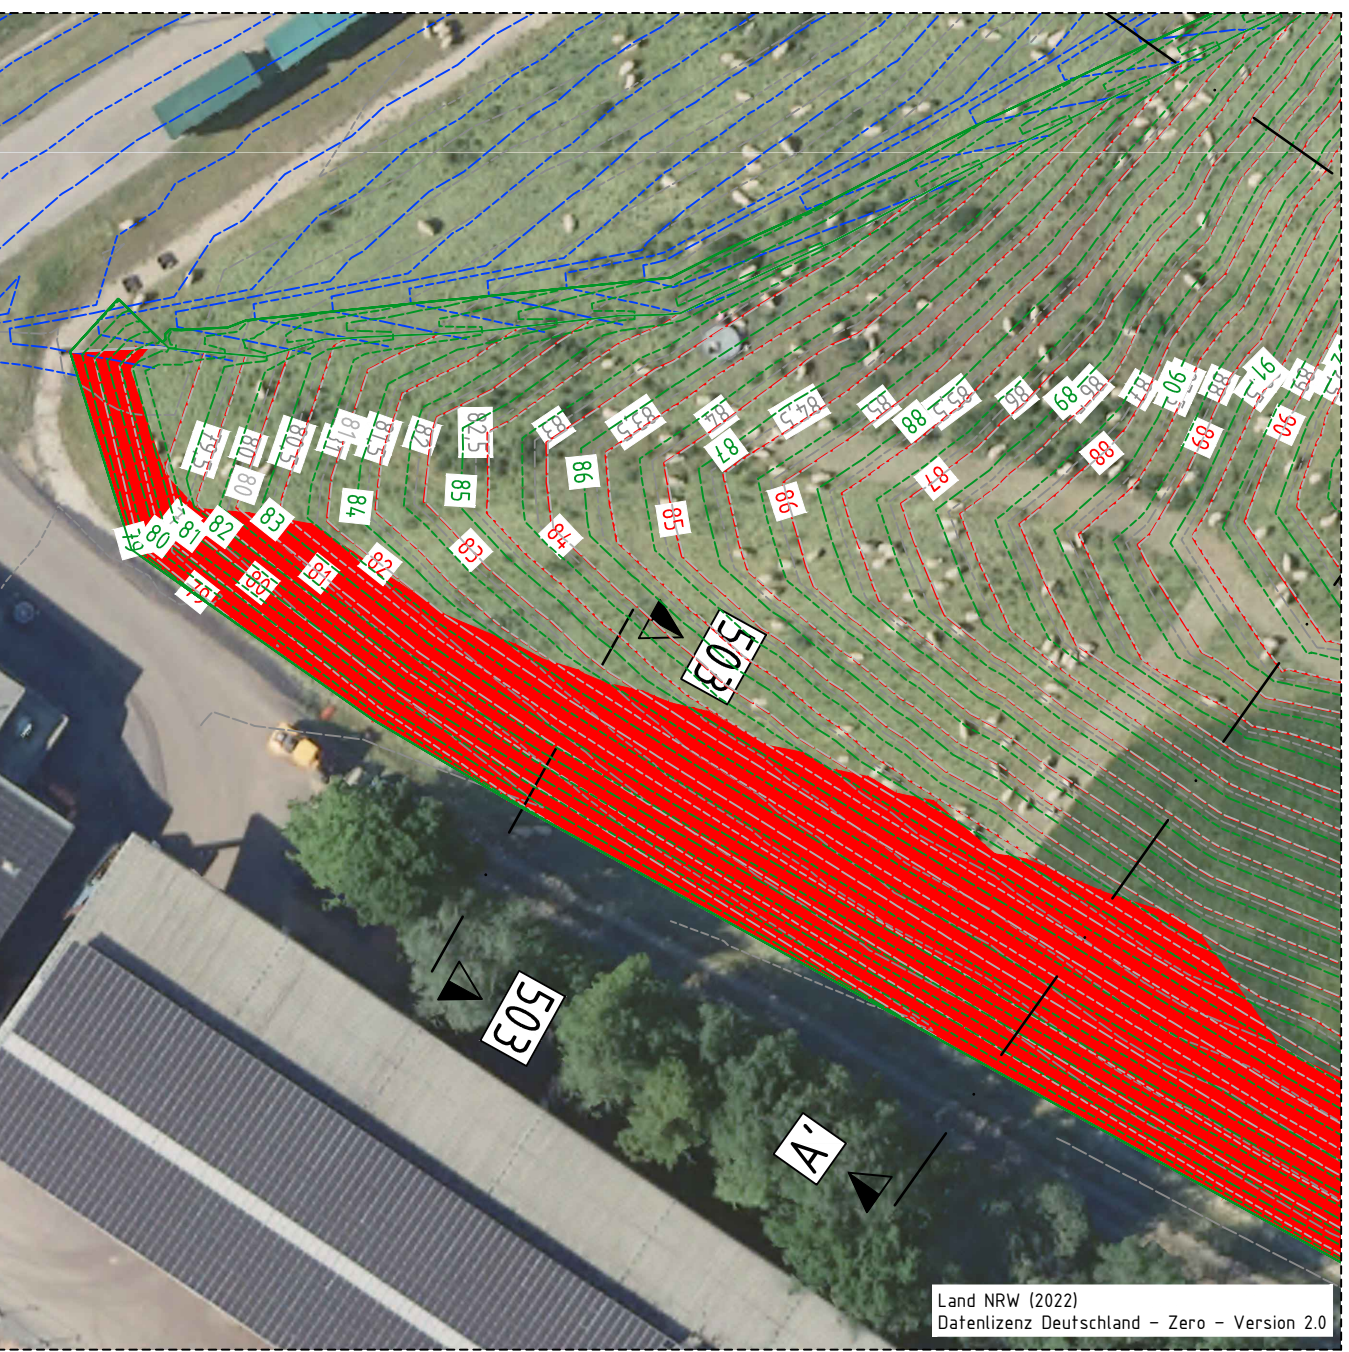



Bestand

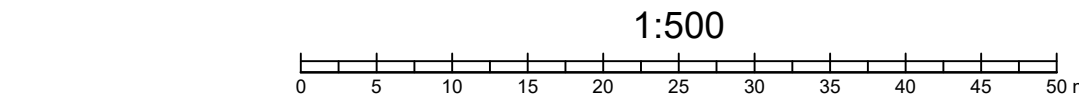

Planung

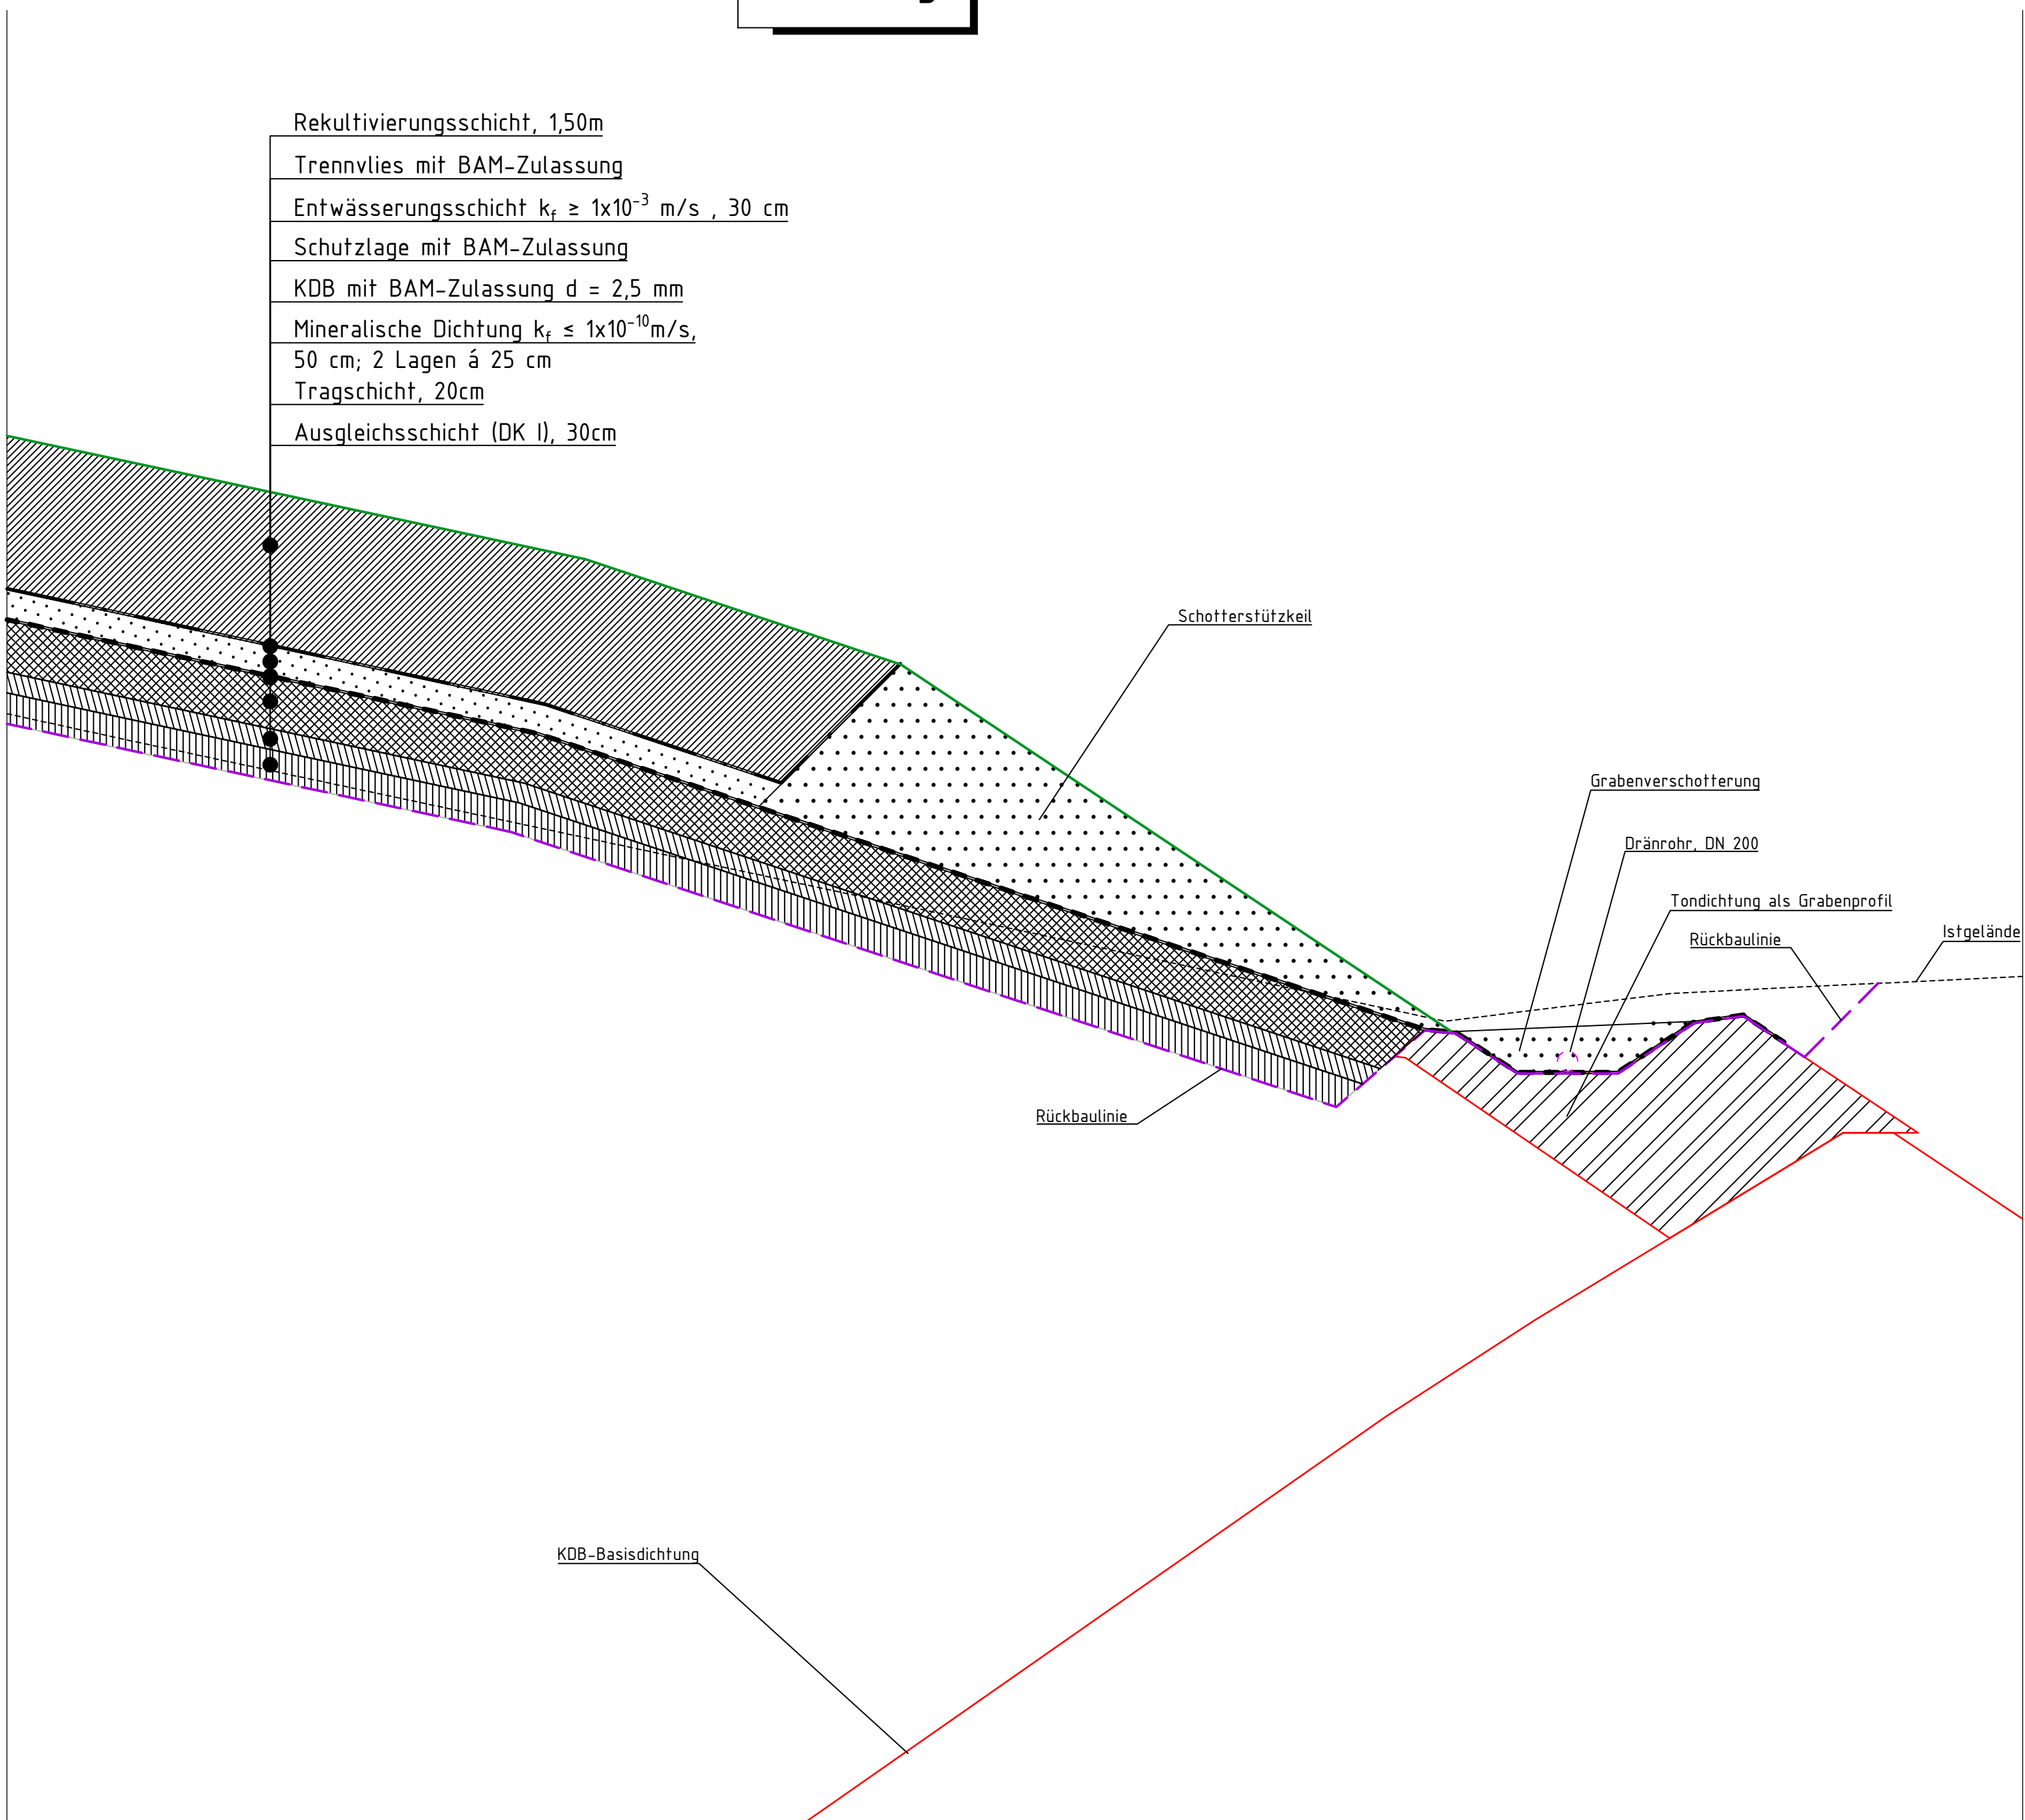

Diese Unterlage und ihr Inhalt sind unser geistiges Eigentum. Sie darf nicht ohne unsere schriftliche Genehmigung vervielfältigt, unbefugten Dritten zur Einsicht überlassen oder sonstige mitgeteilt werden oder zu anderen Zwecken, als sie dem Empfänger anvertraut ist, benutzt werden. Sie ist auf Verlangen zurückzugeben.

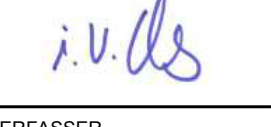Antragsteller		 RSAG A6R Pleiser Hecke 4 53721 Siegburg				
Entwurfsverfasser		 CDM Smith Consult GmbH Am Umweltpark 3 - 5 44793 Bochum				
Projekt		Zentraldeponie Sankt Augustin, 4. BA Planungsleistungen für den Bau eines Oberflächenabdichtungssystems				
Titel		Randgrabenausbau Profil 503				
DATUM		DATUM				
i.A. 		i.v.d.s. 				
ANTRAGSTELLER		ENTWURFSVERFASSER				
Gez.	Bearb.	Phase	Projekt-Nr.	Maßstab	Anlage	
Datum	01/2023	01/2023	GP	102719	1:50	3.3
Name	Vet	Kis	Bericht-Nr.	1:500		
Dateiname	102719-4-05-001.DWG					