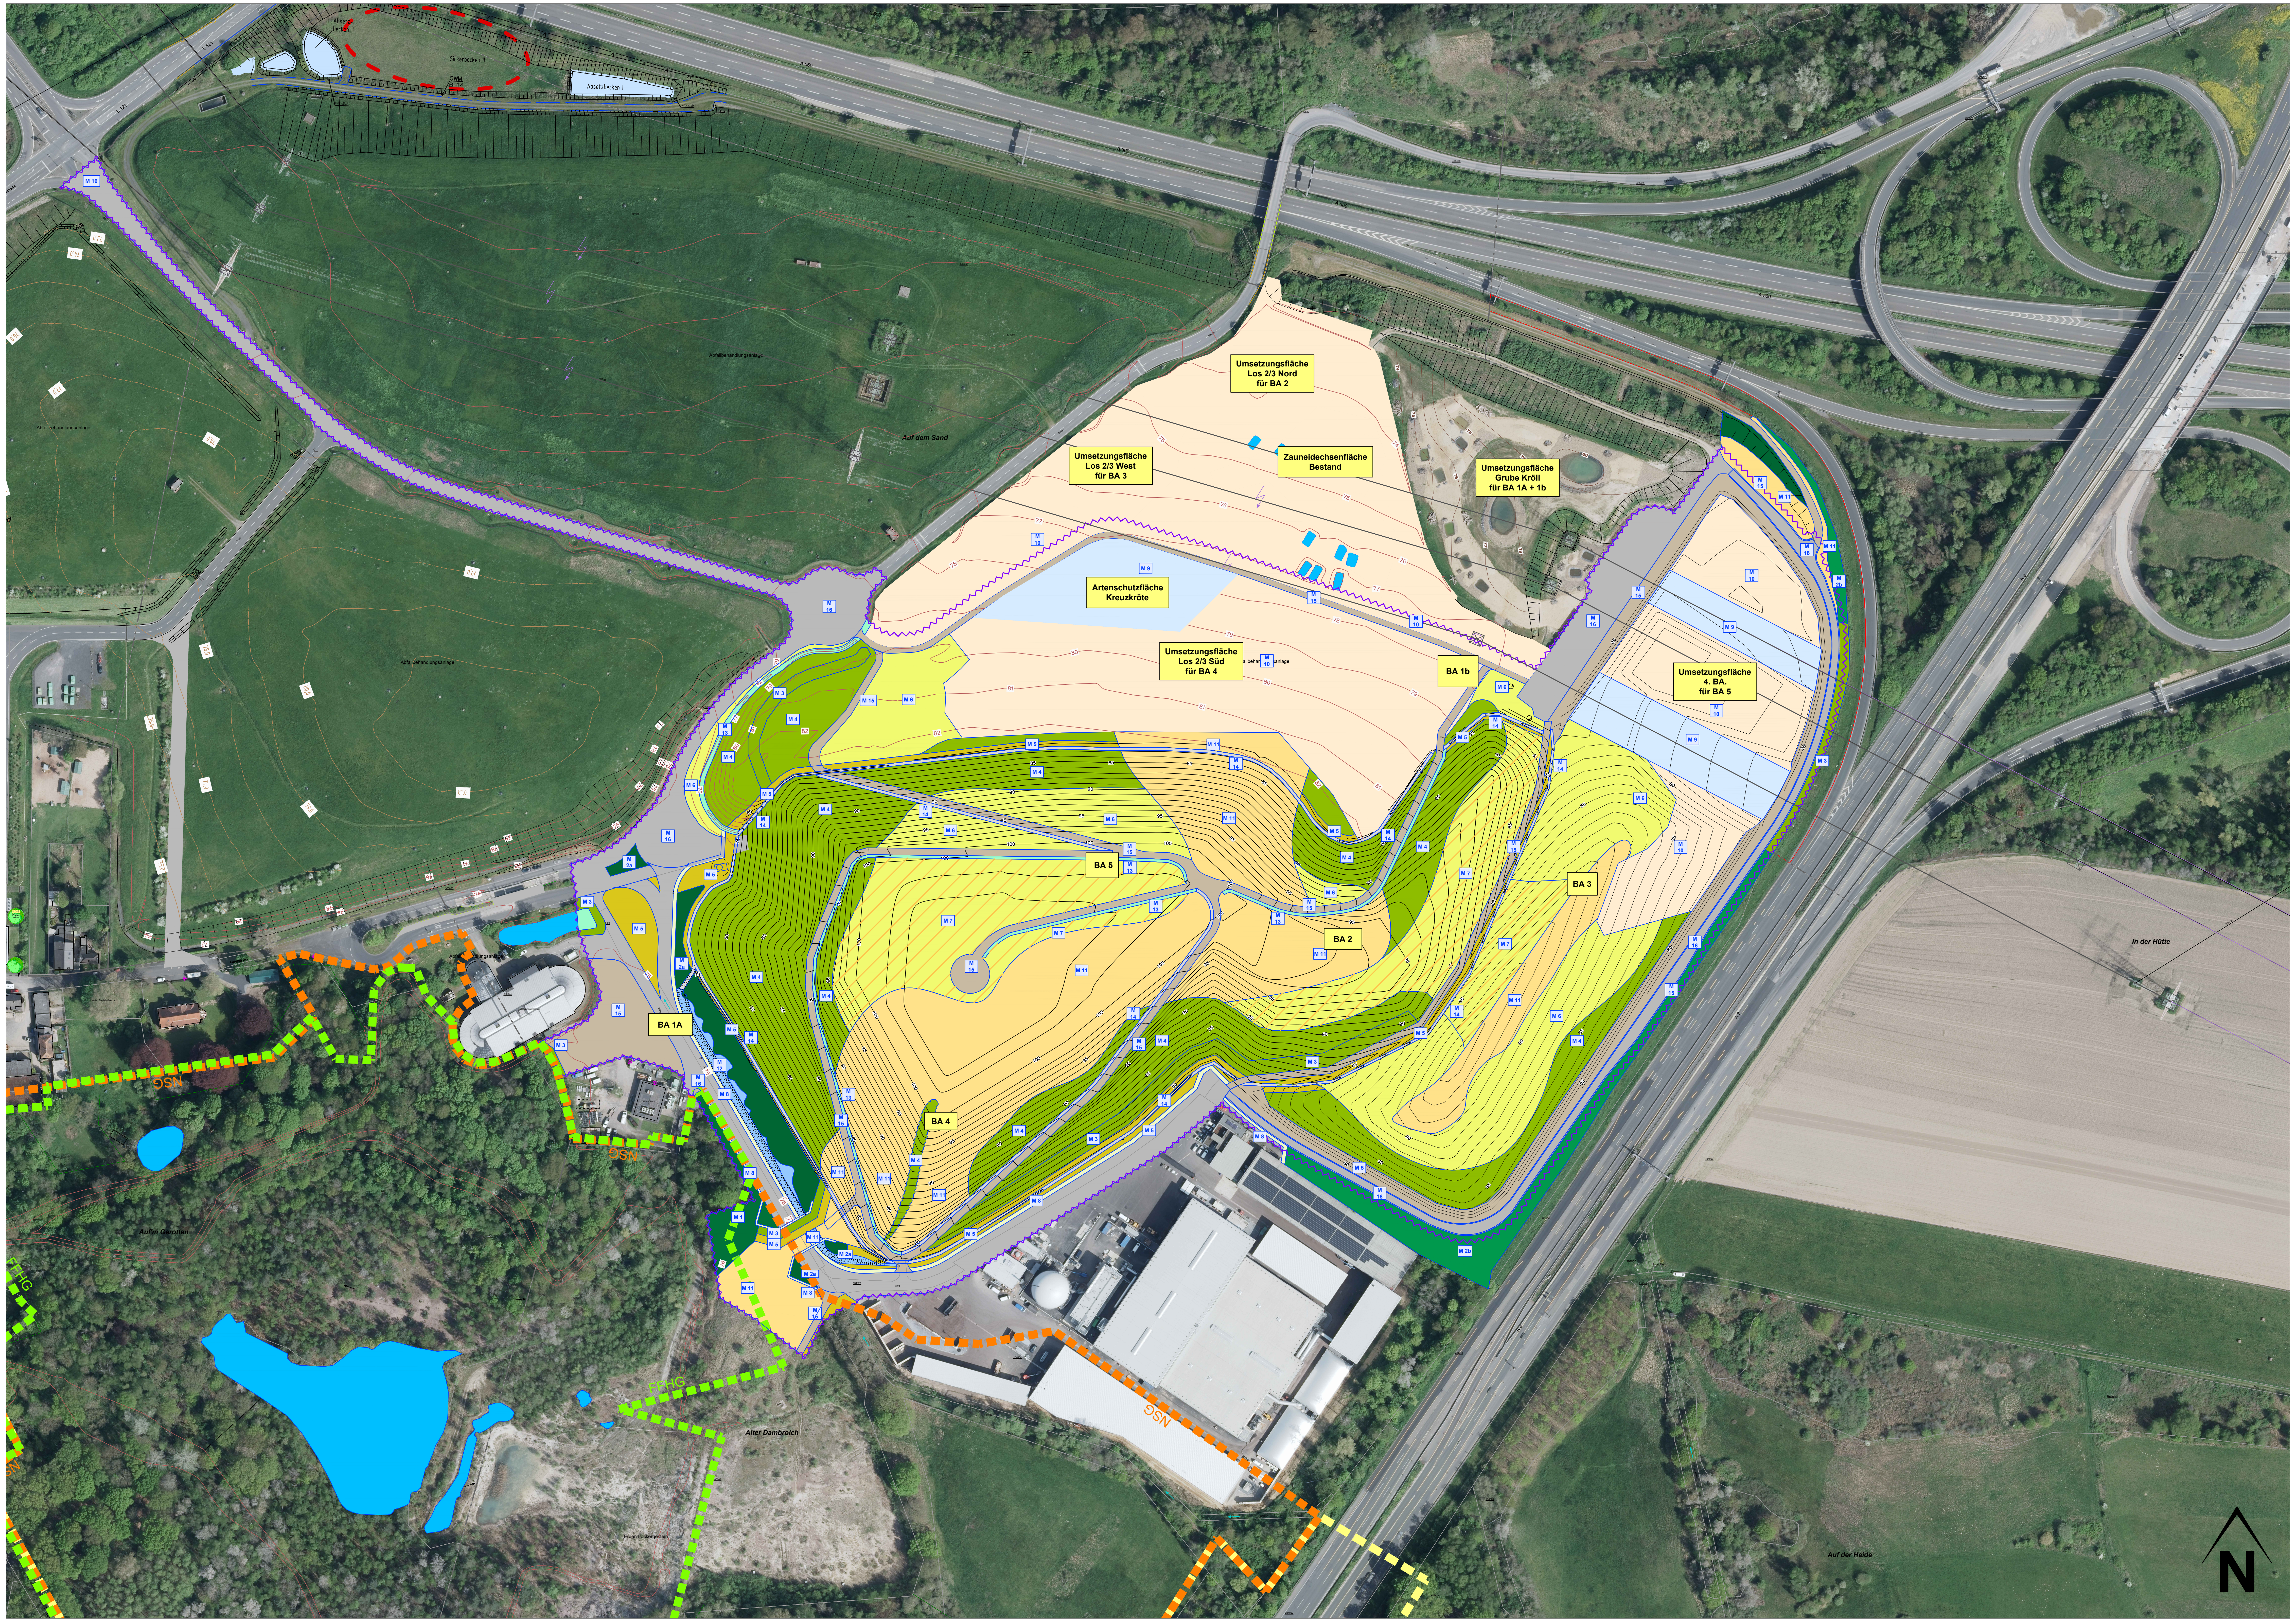
Umsetzungsfläche Los 2/3 Nord für BA 2
Umsetzungsfläche Los 2/3 West für BA 3
Zauneidechsenfläche Bestand
Umsetzungsfläche Grube Kröll für BA 1A + 1b
Artenschutzfläche Kreuzkröte
Umsetzungsfläche Los 2/3 Süd für BA 4
Umsetzungsfläche 4. BA. für BA 5
BA 1b
BA 5
BA 2
BA 3
BA 1A
BA 4
Absetzbecken II
Sickerbecken II
Absetzbecken I
GWM B 14
A 560
L 121
A 3
Auf dem Sand
Abfallbehandlungsanlage
Auf'm Gerotten
Alter Dambroich
In der Hütte
Auf der Heide
NSG
FFHG
N

BIOTOPENTWICKLUNG

M 1	neue Zufahrt	Artenreicher Laubmischwald mit mehreren einheimischen Baumarten, feuchter Ausprägung
M 2a	neue Zufahrt	Ergänzung der Baumhecke mit überwiegend standorttypischen Gehölzen, geringes Baumholz
M 2b	4. BA	Ergänzung von Baumhecken mit heimischen Gehölzarten entlang von Straßen oder Siedlungsbereichen
M 3	LOS 2/3, MSD, 4. BA	Strauchhecke mit überwiegend standorttypischen Gehölzen (Artenrestriktionen zum Schutz des Abdichtungssystems)
M 4	LOS 2/3, MSD, 4. BA	Biotopkomplex "Strukturreiche Gebüsche" mit überwiegend standorttypischen Gehölzen (Artenrestriktionen zum Schutz des Abdichtungssystems) mit Kraut- und Wiesenflächen, Stein- und Totholzhaufen
M 5	LOS 2/3, MSD, 4. BA	Krautsäume, mager mäßig trocken bis frisch
M 6	LOS 2/3, MSD, 4. BA	Glatthaferwiese, artenreich, magere Ausprägung mit Strauchgruppen
M 7	LOS 2/3, MSD, . BA	Glatthaferwiese, artenreich, magere Ausprägung, Typ Zittergraswiese mit Strauchgruppen
M 8	neue Zufahrt	Grasfluren an Straßen- und Wegrändern
M 9	LOS 2/3, 4. BA	Habitatkomplex "Kreuzkröte" stehende, temporäre und permanente Kleingewässer, offene, trockenwarme und nährstoffarmen Kies- und Sandflächen für spezialisierte trockenheits- und wärmeliebende (xerotherme Arten), Krautsäume Ruderalflächen, Lesestein- und Totholzhaufen
M 10	LOS 2/3, 4. BA	Habitatkomplex "Umsetzungsflächen Zauneidechse" niedrige Sträucher, Brachflächen (Altgras und Stauden), dichtere Ruderalvegetation, lückige Ruderalvegetation auf überwiegend grabbarem Substrat, Sonnenplätze, Eiablageplätze und Winterquartiere (Sandwälle mit Totholz, Reisigbündel)
M11	LOS 2/3, MSD, 4. BA	Biotopkomplex "Biotopvernetzungsstreifen" Erdböschungen, Gehölzstreifen, Einzelgehölze, niedrige Sträucher, krautreiche Säume, Magerwiese, Brachflächen (Altgras und Stauden), dichtere Ruderalvegetation, lückige Ruderalvegetation auf überwiegend grabbarem Substrat, Kies-Sand-Flächen, Kies-Sand-Hügel oder -wälle mit Totholz, Reisigbündel, Lesesteinriegel, -haufen, Totholz und Reisig als Riegel oder Haufen, Wurzelstöcke, Baumstubben, -stämme, Ast- und Schnittguthaufen, Altgrashaufen, Schotterstreifen, Überkornflächen, Offenboden, stehende Kleingewässer, temporäre und permanent, Sumpfstellen
M12	neue Zufahrt	Fließgewässer mit nasser Hochstaudenflur, temporär wasserführend mit naturnahen Strukturen
M13	LOS 2/3, MSD,	Gräben, sporadisch wasserführend, eutroph mit Vegetation, regelmäßig gepflegt
M14	LOS 2/3, MSD, 4. BA	Beton- und Steinrinnen, sporadisch wasserführend, eutroph ohne Vegetation
M15	LOS 2/3, MSD, 4. BA	Wartungswege, Flächen und Böschungen, geschottert mit artenreichen Saumfluren
M16	neue Zufahrt 4. BA	Deponiestraßen und Flächen, asphaltiert, vollständig versiegelt

Abgrenzungen

🟩	FFH-Gebiet "Tongrube Niederpleis"
🟧	Naturschutzgebiet "Tongrube Niederpleis"
🟨	Landschaftsschutzgebiet
〰	Vorhabengebiet, direkte Flächenbeanspruchung

Auftraggeber:

Rhein-Sieg-Abfallwirtschaftsgesellschaft AöR
Pleiser Hecke 4, 53721 Siegburg

	Datum	Zeichen
bearb.		
geprüft:		

Planer:

Ingenieurbüro für Landschaftsplanung
Dipl.-Ing. (FH) Landespflege
Arnd Faulenbach
Auf dem Hahn 21A - 56566 Neuwied
Fon: 02631/944626 - Fax: 944627

	Datum	Zeichen
bearb.	Aug. 2023	Fb
gezeich.	Aug. 2023	Sr
geprüft:	Aug. 2023	Fb

A. Faulenbach

Datum	Index	Art der Änderung	bearb.
Okt. 23	1.1	Anpassung Planungen CDM und IPC/RUK	Fb

Projekt:
Erweiterung der Mineralstoffdeponie
und Oberflächenabdichtung des
IV. Bauabschnitts
Zentraldeponie Sankt Augustin/Niederpleis

Plan Nr.: Karte 2.4
Anlage: ....
Blatt Nr.: ....

Planbezeichnung
UVP-BERICHT /
LANDSCHAFTSPFLEGERISCHER
BEGLEITPLAN

Maßstab: 1 : 1.000

Planungsinhalt:
Landschaftspflegerisches
Maßnahmenkonzept
Rekultivierung, Kompensation

Proj. Nr.: RSAG DaD
Dateiname: RSAG_Dad_UVP_final
Blattgröße: 1.569 x 841 mm

ALLE RECHTE VORBEHALTEN! Diese Zeichnung einschliesslich ihres geistigen Inhaltes ist unser Eigentum und darf ohne unsere schriftliche Zustimmung weder kopiert noch vervielfältigt noch in der vorliegenden oder einer nicht eigenschöpferisch abgewandelten Form im Rahmen dieses oder eines anderen Objektes verwendet werden.