


Größe: 430x600  
Datei: I:\Grundlagen\ObiPL\_2013.ctb  
Plat: I:\1687\UE\UE063\_1.pdf  
CTB: I:\1687\CAD\UE\UE063\_1.pdf  
Plot: I:\1687\CAD\UE\UE063\_1.pdf

© IPE CONSULT Potthoff + Fürkranz Ingenieurpartnerschaft, Köln, 2021

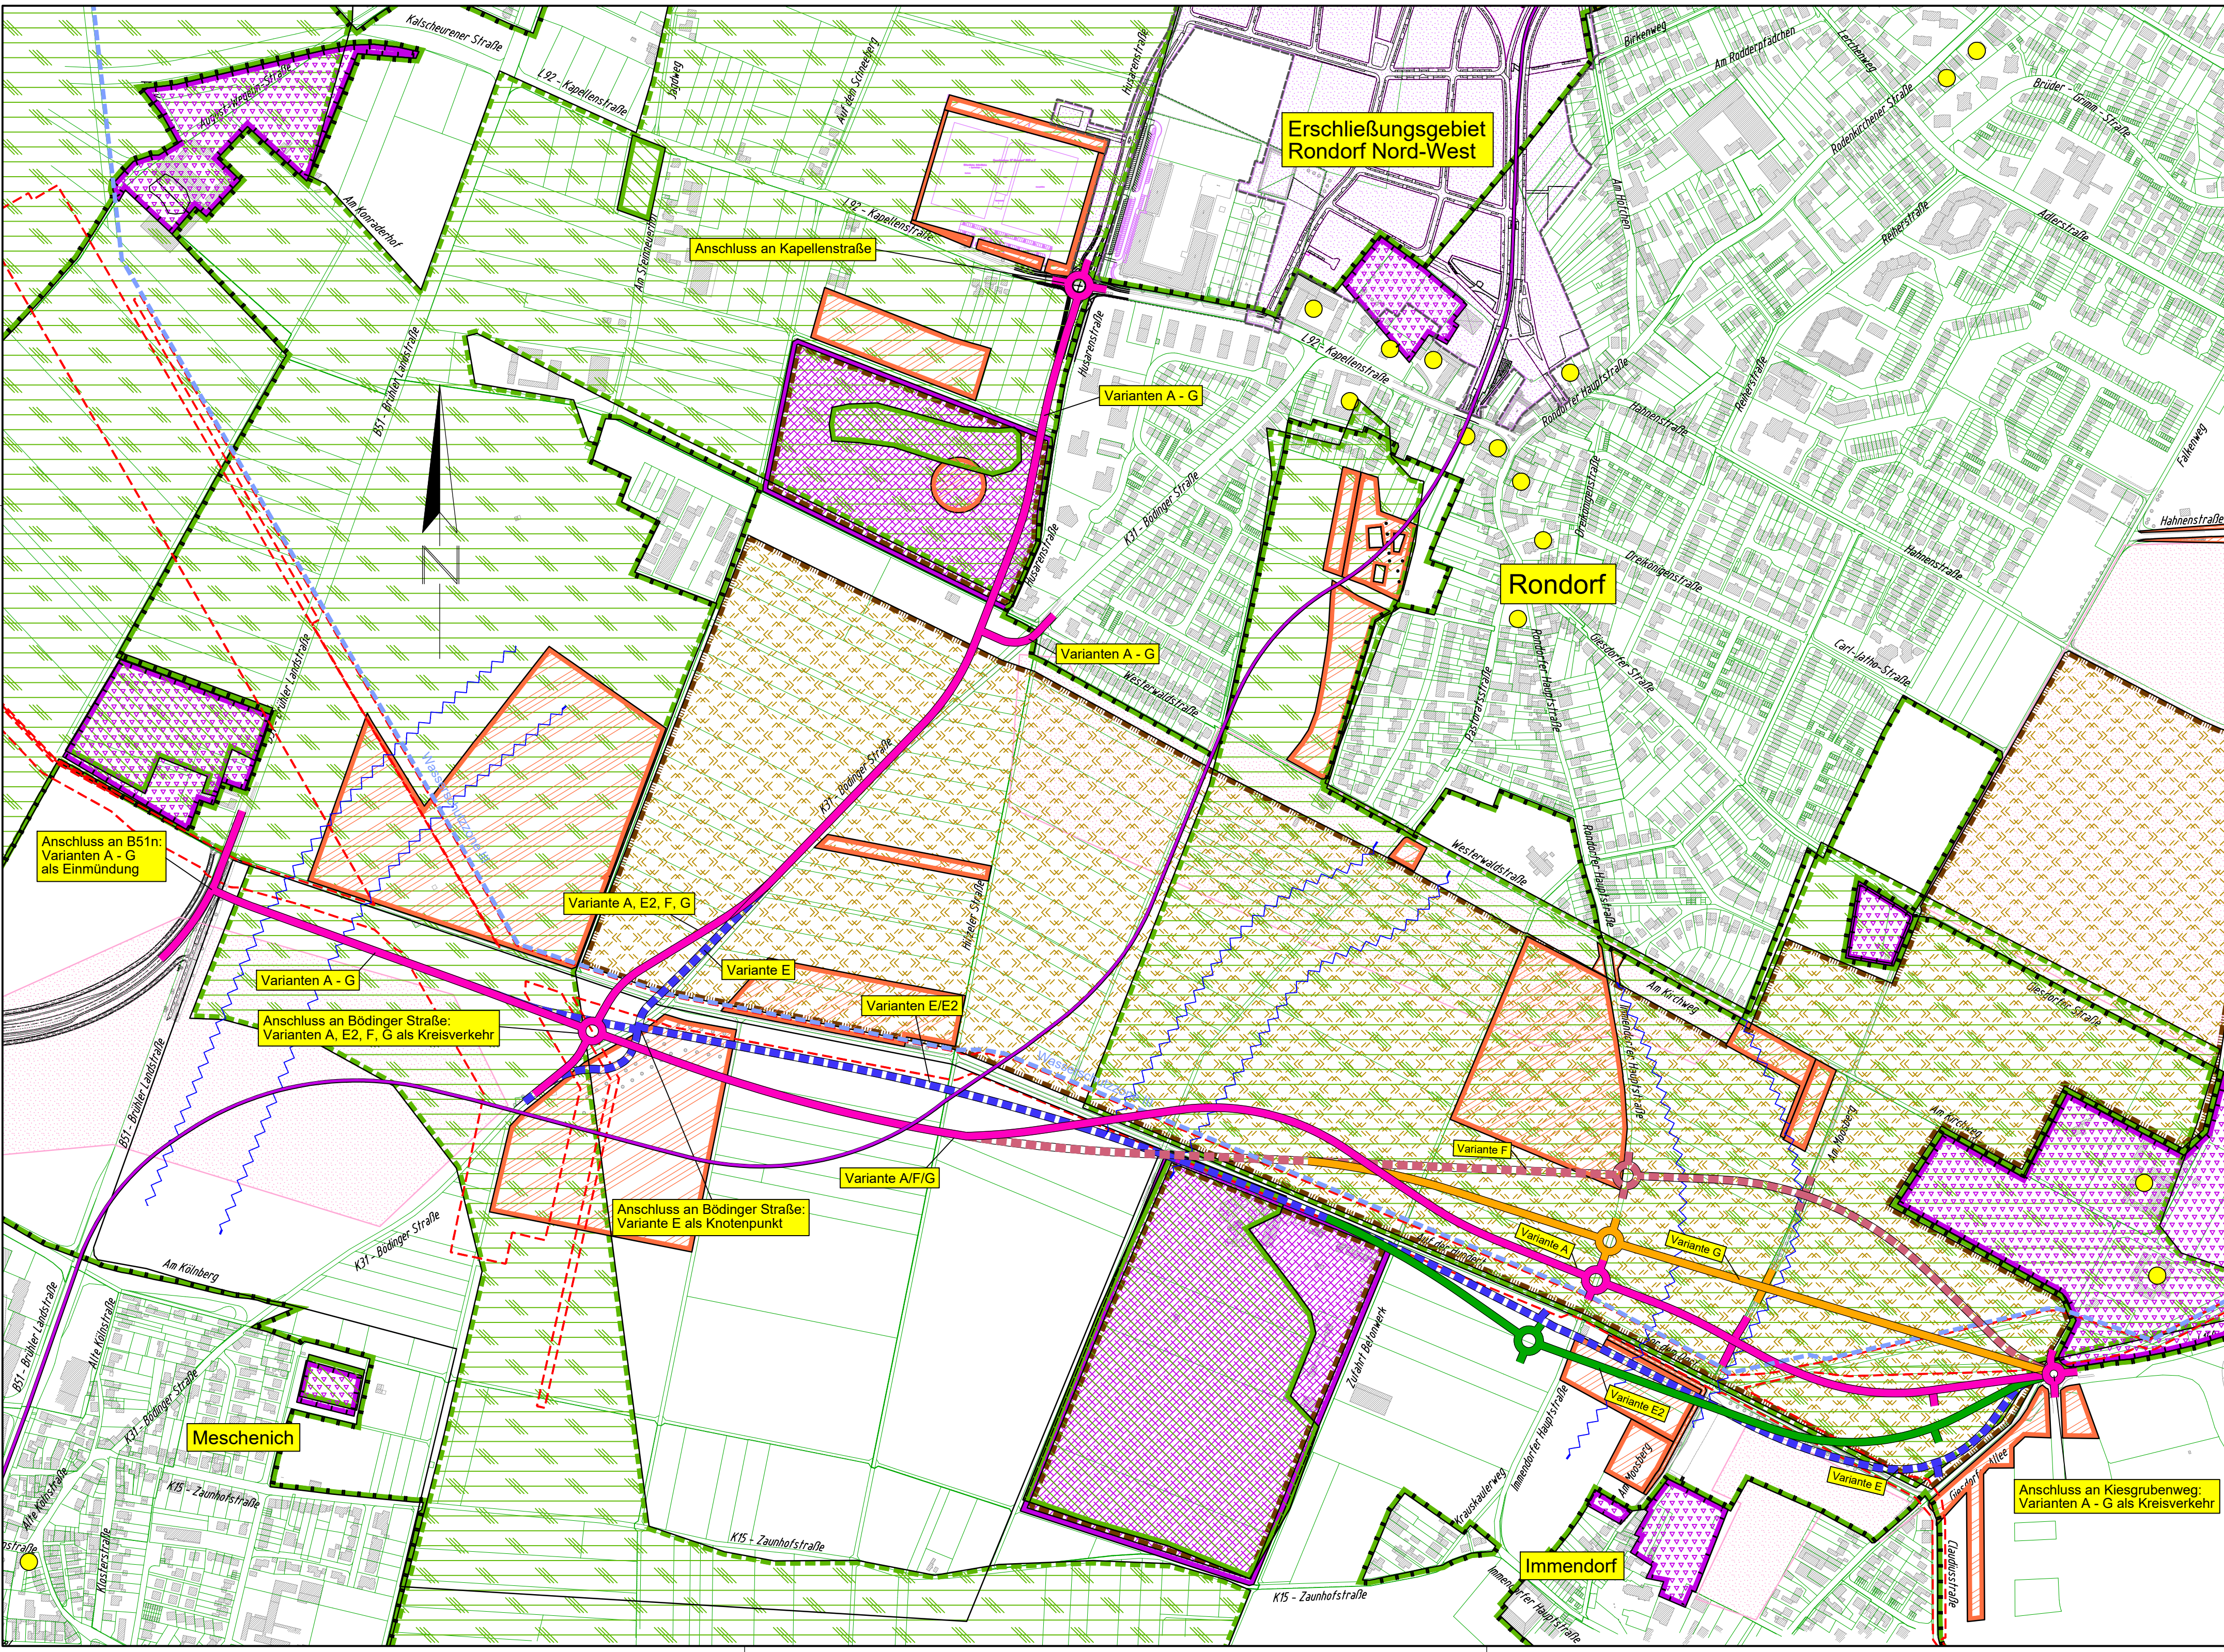

### Legende Bestand

- Grundstücksgrenze
- Gebäude

### Legende Planung

- Variante A
- Variante E
- Variante E2
- Variante F
- Variante G
- geplante Stadtbahn
- Planung Dritter (nachrichtlich)
- Erschließungsgebiet Rondorf Nord-West
- Regionalplanerweiterungsflächen
- BPlan-Grenze, vorläufig
- Schutzkorridor Versorgungsleitungen

### Legende

#### Umwelttempfindlichkeit/Schutzgebiete

Aussagen aus dem Landschaftsplan Stadt Köln  
Besonders geschützte Teile von Natur und Landschaft

- Landschaftsschutzgebiet \*
- geschützter Landschaftsbestandteil \*

Entwicklungs-, Pflege- und Erschließungsmaßnahmen

- Rekultivierungsfläche \*

\* nachrichtliche Übernahme aus dem LP

Weitere Schutzgebietsausweisungen

- Biotopkatasterfläche \*\*
- Biotopverbundfläche \*\*
- Grenze Wasserschutzgebiet Hochkirchen
- Wasserschutzzone III

\*\* nachrichtliche Übernahme aus dem Kataster der LANUV

Flächen besonderer Bedeutung/Artenschutz \*\*\*

- Offenlandarten: Rebhuhn, Feldlerche
- Amphibien: Kreuz-, Wechselkröte
- Halboffenlandarten: Bluthänfling, Fitis, Neuntöter
- Gewässerarten: Teichrohrsänger

\*\*\* Abgrenzung nach Angaben des Kölner Büro für Faunistik

Sonstige Planvorgaben / Informationen

- Abgrenzung Alluvialrinne: Lokation der Alluvialrinne nach Höhenkarte M & P Ingenieurgesellschaft mbH
- Ausgleichsflächen \*
- Baudenkmal \*

\* Angaben Stadt Köln

| Dienststelle / Art der Abstimmung | Unterschrift | Datum |
|-----------------------------------|--------------|-------|
|                                   |              |       |
|                                   |              |       |
|       |       |      |                  |
|-------|-------|------|------------------|
|       |       |      |                  |
|       |       |      |                  |
|       |       |      |                  |
|       |       |      |                  |
| Index | Datum | Name | Art der Änderung |

## Vorplanung

Auftraggeber

Amelis Projektentwicklungs GmbH & Co. KG  
Oskar-Jäger-Straße 173  
50825 Köln

Tel.: 02102 / 92 86 - 0  
Fax: 02102 / 92 86 - 369

Köln, den .....

Unterschrift

Entwurfsverfasser

IPL CONSULT Potthoff + Fürkranz Ingenieurpartnerschaft  
Dürener Straße 401b  
50858 Köln  
www.iplconsult.de

Tel.: 0221 / 33 77 33-0  
Fax: 0221 / 33 77 33-33  
info@iplconsult.de

Köln, den .....

Unterschrift

Projektnummer

**1687**

bearbeitet

Po/17.05.2021

gezeichnet

Hr/17.05.2021

geprüft

Po/17.05.2021

Projekt/Planbezeichnung

**Entflechtungsstraße Köln-Rondorf**  
Übersichtslageplan  
Umwelttempfindlichkeit und Schutzgebiete

Plannummer

**UEL063.1**

Maßstab

**1:5.000**

Erstellungsdatum

17.05.2021

Vermessungsgrundlage

Kühnhausen - Semler - Schult  
Öffentlich bestellte Vermessungsingenieure  
Amt 66

664

Höhen- und Lagestatus: NHN160,  
lokales Koordinatensystem/Verzerrungsfrei

664/1

Stand:

07.07.2020