


Gemarkung Westerkappeln  
Flur 150

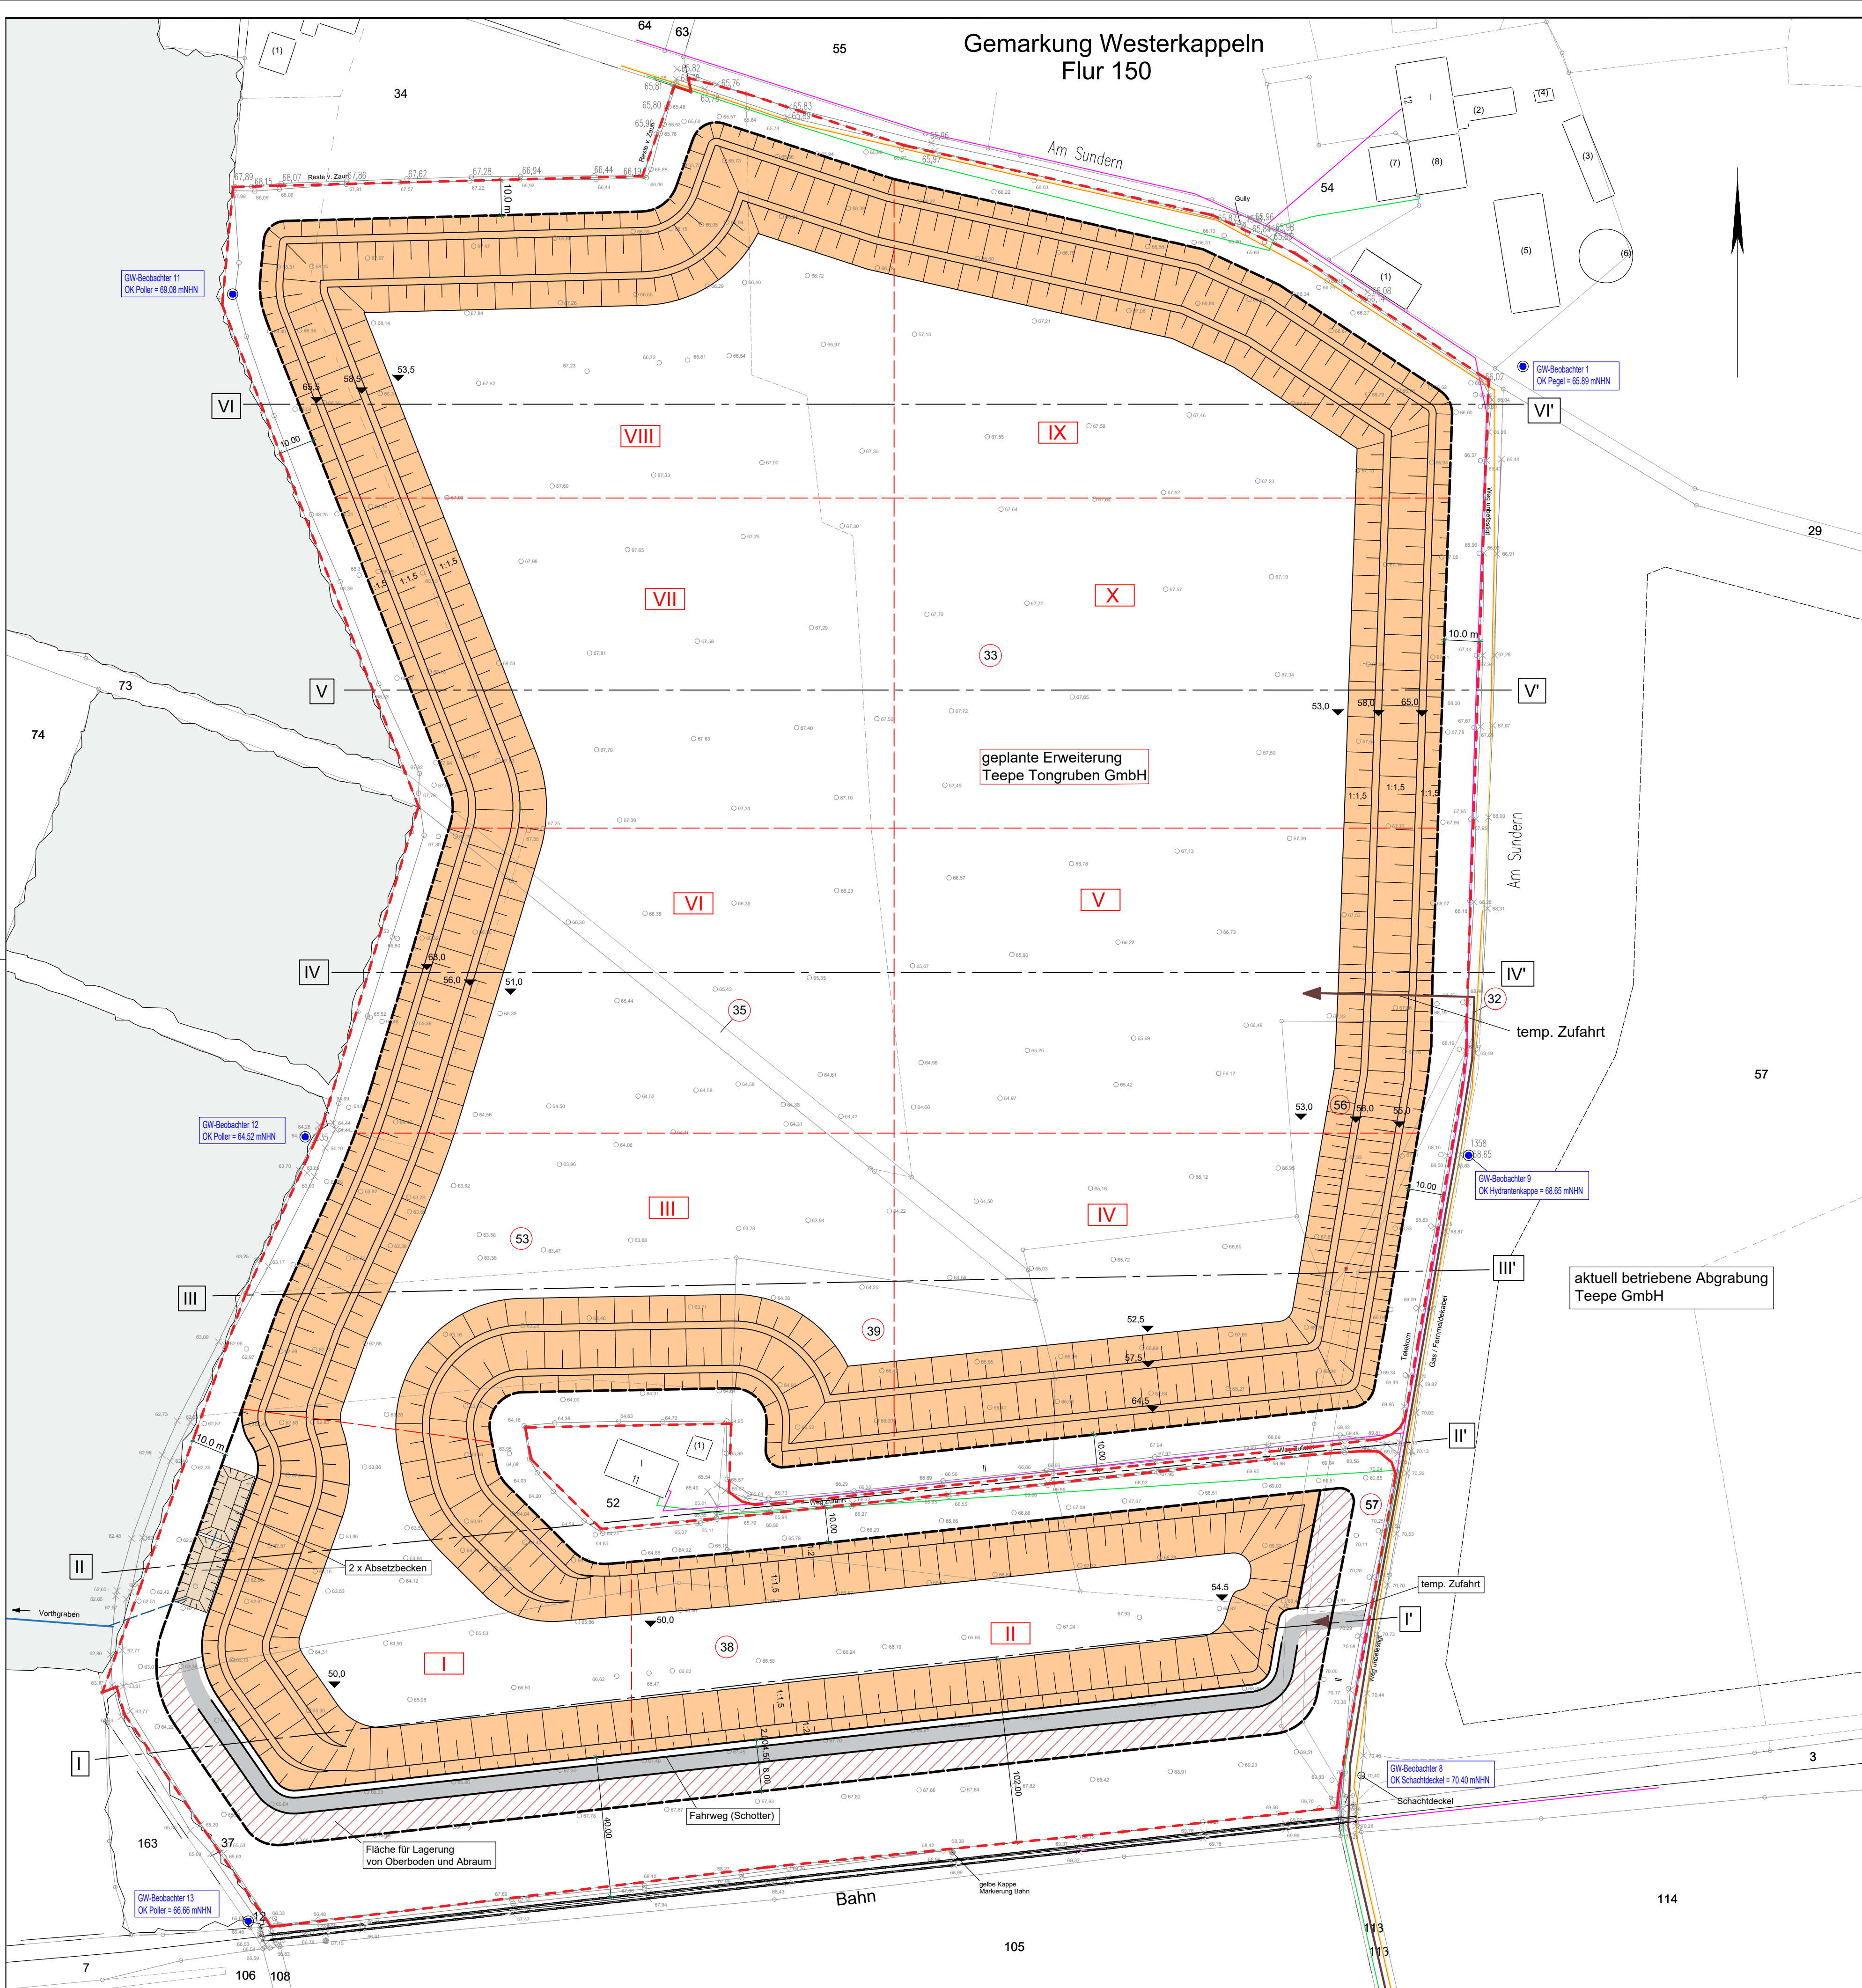

Zeichenerklärung

- 33 von der Abgrabung betroffenes Flurstück
  - vorhandene Geländehöhen
  - Grundwasserbeobachter
  - geplante Geländehöhen
  - geplante Abbauböschung
  - Lagerfläche für Oberboden oder Abraum
  - Fahrweg (Schotter)
  - Grenze betriebene Abgrabung
  - Grenze geplante Erweiterungsfläche
  - Grenze für den Abbau genutzter Bereich
  - V geplante Abbauberschnitte
  - I Lage Querprofil
  - vorhandene Gehölze
  - vorhandenes Gewässer
  - Transportweg
- Versorgungsleitungen nachrichtlich
- Strom
  - Telefon
  - Fernmeldekabel
  - Gas

# Teepe Tongruben GmbH

Antrag  
auf Erweiterung einer Abgrabung  
Gemarkung Westerkappeln, Flur 150

## Abbauplan

Maßstab: 1 : 1.000  
Anlage: 5 Blatt 1 von 1

bearbeitet: Rad  
gezeichnet: Kla  
erstellt: 25.01.2023  
geprüft: Schm  
Stand: Genehmigung  
Projekt Nr.: 15-041

Auftraggeber: Teepe Tongruben GmbH

Ackerweg 81  
49497 Mettingen



SCHMELZER · Die Ingenieure  
Wasser · Umwelt · Verkehr  
Am Sportzentrum 11 49479 Ibbenbüren  
Tel.: 05451 / 94 18-0 Fax: 05451 / 9418-99  
post@schmelzer-ingenieure.de