

Landschaftspflegerischer Begleitplan
zum Antrag auf Errichtung und zum Betrieb von neun
Windenergieanlagen im Bürgerwindpark Lichtenau,
Kreis Paderborn

Teil 2 – Vertiefende Betrachtung Standort WEA 13

BERTRAM MESTERMANN
BÜRO FÜR LANDSCHAFTSPLANUNG



Brackhüttenweg 1
59581 Warstein-Hirschberg
Tel. 02902-66031-0
info@mestermann-landschaftsplanung.de

Landschaftspflegerischer Begleitplan

zum Antrag auf Errichtung und zum Betrieb von neun Windenergieanlagen im Bürgerwindpark Lichtenau, Kreis Paderborn

Teil 2 – Vertiefende Betrachtung Standort WEA 13

Auftraggeber:

Lichtenauer Bürgerwind GmbH & Co.KG
Lange Straße 14
33165 Lichtenau

Verfasser:

Bertram Mestermann
Büro für Landschaftsplanung
Brackhüttenweg 1
59581 Warstein-Hirschberg

Bearbeiter:

Ann-Katrin Gockel
M. Sc.-Ing. Landschaftsarchitektur

Bertram Mestermann
Dipl.-Ing. Landschaftsarchitekt

Proj.-Nr. 2295

Warstein-Hirschberg, März 2024

Verzeichnisse

Inhaltsverzeichnis

Inhaltsverzeichnis	I
Abbildungsverzeichnis	II
Tabellenverzeichnis	II
1.0 Einleitung.....	1
2.0 Bestands- und Konfliktanalyse.....	2
2.1 Lage der geplanten Windenergieanlage zu Schutzgebieten und schutzwürdigen Bereichen.....	2
2.2 Schutzgut Boden	4
2.3 Schutzgut Wasser	6
2.4 Schutzgut Landschaft / Landschaftsbild.....	6
2.5 Schutzgut Pflanzen / Biotope.....	7
2.6 Schutzgut Tiere	11
3.0 Eingriffsbewertung	13
3.1 Eingriffe in das Landschaftsbild	13
3.2 Eingriffe in den Naturhaushalt	17
4.0 Zusammenfassung	22
Quellenverzeichnis	23

Anlagen

Anlage 1	Bestands- und Konfliktplan	M 1: 1.000
Anlage 2	Maßnahmenplan	M 1: 1.000

Verzeichnisse

Abbildungsverzeichnis

Abb. 1	Lage der WEA 13 (rot-schwarzer Kreis) sowie der Nutzflächen (rote Linien) zu dem Naturschutzgebiet.....	2
Abb. 2	Lage der geplanten WEA 13 (rot-schwarzer Kreis) und der Nutzflächen (rote Linien) zu Flächen des Biotopkatasters (grüne Schraffur) und Biotopverbundflächen	3
Abb. 3	Lage der geplanten Windenergieanlage WEA 13 (rot-schwarzer Kreis) und der Nutzflächen (rot = dauerhaft, gelb = temporär) zu den anstehenden Bodentypen.....	4
Abb. 4	Blick auf die Ackerfläche, auf welcher die Windenergieanlage WEA 13 errichtet werden soll.	7
Abb. 5	Ackerrandstreifen im Bereich der Planung.	8
Abb. 6	Wirtschaftsweg im Süden des Untersuchungsgebietes.	8
Abb. 7	Bestandssituation im Untersuchungsgebiet 25 m um die WEA 13 und die Nutzflächen (vgl. Anlage 1) auf Basis des Luftbildes.	9
Abb. 8	Landschaftsbildeinheiten im Untersuchungsgebiet 3.742,5 m	15
Abb. 9	Übersicht über die Planung und die Zielbiotope für die WEA 13.....	18

Tabellenverzeichnis

Tab. 1	Überblick über die im Untersuchungsgebiet 25 m anstehenden Böden gem. Bodenkarte BK 50	4
Tab. 2	Flächeninanspruchnahme durch die WEA und die dazugehörigen Nutzflächen.	5
Tab. 3	Biotoptypen im Untersuchungsgebiet 25 m um die Windenergieanlage und die Nutzflächen	10
Tab. 4	Überblick über die dauerhaft vom Vorhaben beanspruchten Biotoptypen.	10
Tab. 5	Zusammenfassung der artenschutzrechtlichen Konflikte am Standort WEA 13.....	11
Tab. 6	Übersicht über die Höhe des Ersatzgeldes.....	14
Tab. 7	Ermittlung der Flächenanteile der einzelnen Landschaftsräume im Untersuchungsraum.	16
Tab. 8	Ersatzgeld der Wertstufen pro Meter Anlagenhöhe bei Windparks ab 6 Anlagen.....	16
Tab. 9	Eingriffsberechnung für die WEA 13.....	19

Einleitung

1.0 Einleitung

In Teil 2 des Landschaftspflegerischen Begleitplanes erfolgt eine vertiefende Betrachtung in Bezug auf relevante Schutzgebiete sowie des standortbezogenen Eingriffes in den Naturhaushalt im Bereich der WEA 13.

Die vorhabensspezifischen Wirkungen werden für die Schutzgüter Boden, Wasser, Klima und Luft, Pflanzen / Biotope und Tiere im Rahmen einer Bestands- und Konfliktanalyse beschrieben. Dabei werden auch geeignete Vermeidungs- und Kompensationsmaßnahmen für den jeweiligen Standort aufgeführt.

Die Eingriffsbewertung erfolgt nach der „Numerischen Bewertung von Biotoptypen für die Eingriffsregelung in Nordrhein-Westfalen“ (LANUV 2021). Außerdem erfolgt pro Standort die Bewertung der Wirkungen auf das Landschaftsbild gemäß MWIDE (2018).

Gegenstand der Planung

Gegenstand der Planung ist der direkte Anlagenstandort sowie die dazugehörigen Nutzflächen wie zum Beispiel Kranstellfläche und Montageflächen. Zusätzlich werden die neu zu schaffenden Zuwegungen bis zum nächstgelegenen Wirtschaftsweg berücksichtigt. Die genannten Elemente sind durchweg neu zu errichten.

Untersuchungsgebiete

Die Abgrenzung der verschiedenen Untersuchungsgebiete erfolgt im Hinblick auf das spezifische Wirkpotenzial von den geplanten Windenergieanlagen, also die Reichweite der unterschiedlichen Wirkfaktoren auf die einzelnen Schutzgüter (vgl. Landschaftspflegerischer Begleitplan – Teil 1, MESTERMANN LANDSCHAFTSPLANUNG 2024A).

Nachfolgend sind die im Teil 2 des Landschaftspflegerischen Begleitplans angewandten Untersuchungsgebiete zusammenfassend dargestellt.

- | | |
|------------------------------|--|
| • Schutzgebiete | Untersuchungsgebiet 500 m |
| • schutzwürdige Bereiche | Untersuchungsgebiet 100 m |
| • Schutzgut Boden | Untersuchungsgebiet 25 m |
| • Schutzgut Wasser | Untersuchungsgebiet 25 |
| • Schutzgut Pflanzen/Biotope | Untersuchungsgebiet 25 m |
| • Schutzgut Tiere | Untersuchungsgebiete 100 m bis 3.000 m |
| • Schutzgut Landschaft | 15-fache Anlagenhöhe |

2.0 Bestands- und Konfliktanalyse

2.1 Lage der geplanten Windenergieanlage zu Schutzgebieten und schutzwürdigen Bereichen

Innerhalb des Untersuchungsgebietes 500 m um die WEA 13 befinden sich das Landschaftsschutzgebiet „Lichtenauer Wälder“ (LSG 2.2.1) und das Landschaftsschutzgebiet „Offene Kulturlandschaft“ (LSG 2.2.2) sowie das Naturschutzgebiet „Sauertal“ (NSG 2.1.1). Eine vertiefende Betrachtung der Landschaftsschutzgebiete ist nicht erforderlich (vgl. Kapitel 6.6.5, Landschaftspflegerischer Begleitplan Teil 1, MESTERMANN LANDSCHAFTSPLANUNG 2024A).

Die Festsetzung des Naturschutzgebietes „erfolgt gemäß § 23 Abs. 1 BNatSchG, insbesondere zur Erhaltung, Entwicklung und Wiederherstellung der Lebensgemeinschaften und Lebensstätten seltener und gefährdeter sowie landschaftsraumtypischer, wildlebender Tier- und Pflanzenarten, insbesondere zur Erhaltung der gesamten durch fließgewässerdynamische Prozesse geprägten Tal- und Auenlandschaft der Sauer, die mit ihren unterschiedlichen Biotoptypen und Nutzungen als ökologische Einheit zu betrachten ist“ (LANUV 2024).

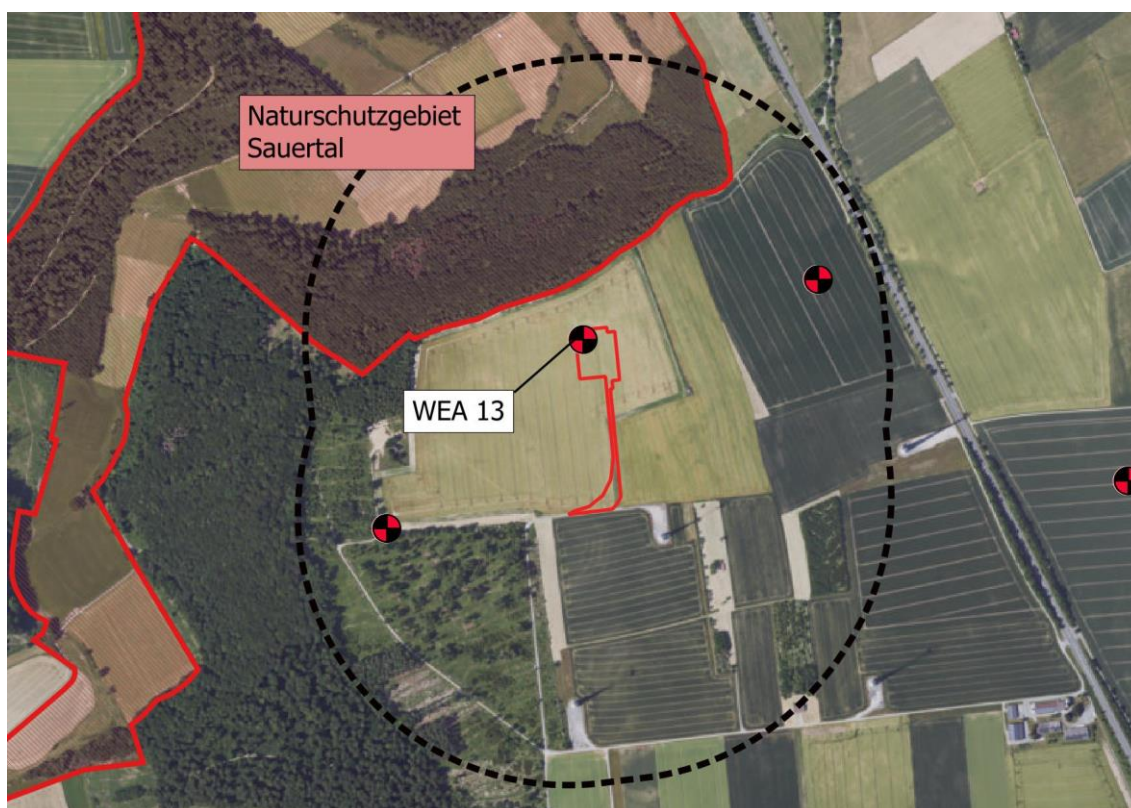


Abb. 1 Lage der WEA 13 (rot-schwarzer Kreis) sowie der Nutzflächen (rote Linien) zu dem Naturschutzgebiet (rote Fläche) innerhalb des Untersuchungsgebietes 500 m (schwarze Strichlinie).

Die WEA 13 sowie die dazu gehörigen Nutzflächen befinden sich in einer Entfernung von mind. 95 m zum Naturschutzgebiet. Die Errichtung und der Betrieb der geplanten Windenergieanlage führen zu keinen unmittelbaren Beeinträchtigungen des Natur-

Bestands- und Konfliktanalyse

schutzgebietes. Mittelbare Beeinträchtigungen können unter Berücksichtigung der im Teil 1 des Landschaftspflegerischen Begleitplan (MESTERMANN LANDSCHAFTSPLANUNG 2024A) aufgeführten Maßnahmen für die Schutzgüter Boden und Wasser ebenfalls ausgeschlossen werden. Weiterhin sind die Ergebnisse und Vermeidungsmaßnahmen des Artenschutzrechtlichen Fachbeitrages (MESTERMANN LANDSCHAFTSPLANUNG 2024C) zu berücksichtigen.

Innerhalb des Untersuchungsgebietes 100 m befinden sich die Biotopkatasterfläche „Sauertal mit wertvollen Buchenwaldhängen zwischen Ebbinghausen und Grundsteinheim“ (BK-4319-0005) sowie die Biotopverbundflächen „Sauertal von Grundsteinheim bis Ebbinghausen“ (VB-DT-PB-4319-0010) und „Stadtwald Lichtenau nordöstlich Atteln“ (VB-DT-PB-4319-0019). Die Flächen werden durch die Planung nicht tangiert. Unter Berücksichtigung der Maßnahmen zum Schutzgut Pflanzen / Biotope (vgl. Kapitel 2.5) können erhebliche Beeinträchtigungen ausgeschlossen werden. Eine weiterführende Betrachtung im Hinblick auf die WEA 13 ist daher nicht erforderlich.

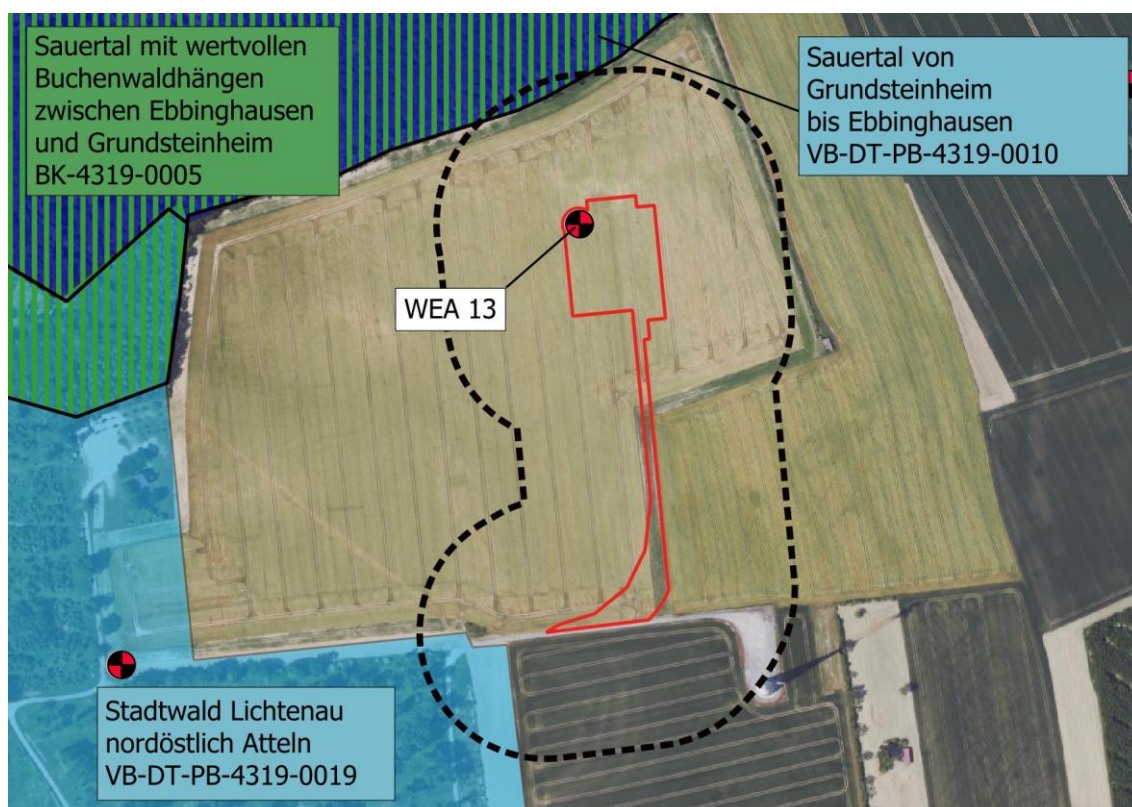


Abb. 2 Lage der geplanten WEA 13 (rot-schwarzer Kreis) und der Nutzflächen (rote Linien) zu Flächen des Biotopkatasters (grüne Schraffur) und Biotopverbundflächen (blaue Flächen) innerhalb des Untersuchungsgebietes 100 m (schwarze Strichlinie).

2.2 Schutzgut Boden

Bestandsanalyse

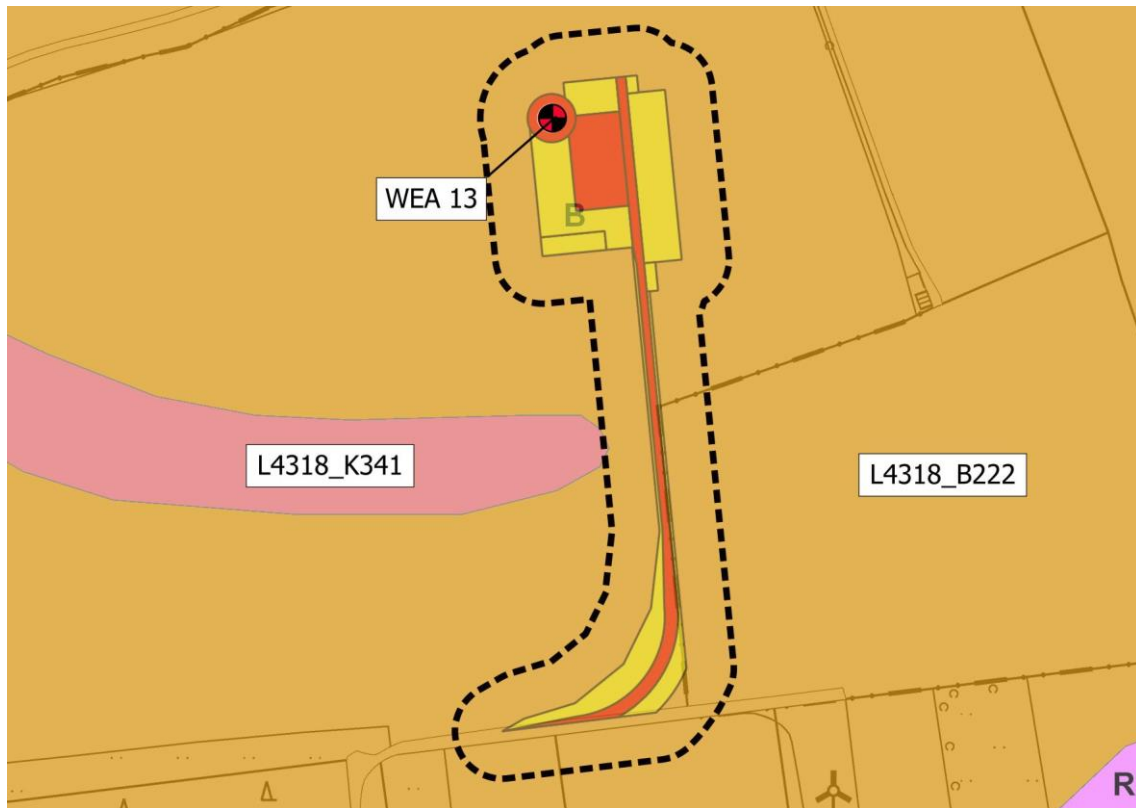


Abb. 3 Lage der geplanten Windenergieanlage WEA 13 (rot-schwarzer Kreis) und der Nutzflächen (rot = dauerhaft, gelb = temporär) zu den anstehenden Bodentypen gem. Bodenkarte BK 50 (WMS-FEATURE 2024) im Untersuchungsgebiet 25 m (schwarze Strichlinie).

Im Bereich der geplanten Windenergieanlage WEA 13 steht eine typische Braunerde (L4318_B222) an. Die Braunerde ist als tiefgründiger Sand- und Schuttboden mit hoher Funktionserfüllung als Biotopentwicklungspotenzial für Extremstandorte eingestuft. Die Verdichtungsempfindlichkeit ist als mittel eingestuft. Die Einstufung der Erodierbarkeit des Oberbodens liegt bei gering (0,17). Innerhalb des Untersuchungsgebietes 25 m befindet sich außerdem ein Kolluvisol, welcher durch die Planung aber nicht tangiert wird.

Tab. 1 Überblick über die im Untersuchungsgebiet 25 m anstehenden Böden gem. Bodenkarte BK 50 (WMS-FEATURE 2024). Durch die Planung tangierte Bodentypen sind blau hinterlegt.

Bodeneinheit	L4318_B222	L4318_K341
Bodentyp	Braunerde	Kolluvisol
Hauptbodenart nach BBodSchV	Lehm/Schluff	Lehm/Schluff
Grundwasserstufe	Stufe 0 ohne Grundwasser	Stufe 0 ohne Grundwasser

Bestands- und Konfliktanalyse

Bodeneinheit	L4318_B222	L4318_K341
Staunässegrad	Stufe 0 ohne Staunässe	Stufe 0 ohne Staunässe
Wertzahlen der Bodenschätzung	40 bis 55 – mittel	45 bis 65 – mittel
Erodierbarkeit des Oberbodens	0,17 – gering	0,55 – sehr hoch
Verdichtungsempfindlichkeit	mittel	mittel
Schutzwürdigkeit des Bodens	tiefgründige Sand- oder Schuttböden mit hoher Funktionserfüllung als Biotopentwicklungspotenzial für Extremstandorte	fruchtbare Böden mit sehr hoher Funktionserfüllung als Regulations- und Pufferfunktion / natürliche Bodenfruchtbarkeit

Konfliktanalyse

Tab. 2 Flächeninanspruchnahme durch die WEA und die dazugehörigen Nutzflächen.

Art der Beanspruchung	Fläche in m ²
dauerhaft versiegelt <i>Fundament</i>	510
dauerhaft teilversiegelt <i>Kranstellfläche, Zuwegung</i>	3.256
temporär beansprucht <i>Containerfläche, Lagerfläche, Müllsammelplatz, Montagefläche, Parkfläche, Überschwenkbereich / Lichtraumprofil</i>	6.418
Summe:	10.184

Insgesamt werden 10.184 m² durch die Bauarbeiten in Anspruch genommen. Während im Bereich des Anlagenstandortes (Fundament) etwa 510 m² dauerhaft versiegelt werden, werden die Nutzflächen dauerhaft auf ca. 3.256 m² als befestigte, aber teilversiegelte Fläche aus Mineralgemisch hergestellt. Auf insgesamt 6.418 m² kann nach der Baumaßnahme der ursprüngliche Zustand des Bodens wiederhergestellt werden.

Unter der Voraussetzung einer bodenschonenden Vorgehensweise (vgl. Landschaftspflegerischer Begleitplan Teil 1, Kapitel 7.1, MESTERMANN LANDSCHAFTSPLANUNG 2024A) ist keine nachhaltige Betroffenheit zu erwarten.

Maßnahmen

Es sind keine ergänzenden Maßnahmen zur Eingriffsminderung oder -vermeidung erforderlich.

2.3 Schutzgut Wasser

Bestandsanalyse

Die geplante Windenergieanlage WEA 13 liegt innerhalb des Grundwasserkörpers „Paderborner Hochfläche / Nord“ (278-28). Schutzgebiete gemäß Wasserhaushaltsgesetz (WHG) sowie Oberflächengewässer befinden sich ebenfalls nicht innerhalb der relevanten Untersuchungsgebiete (vgl. Kapitel 7.2, Landschaftspflegerischer Begleitplan Teil 1, MESTERMANN LANDSCHAFTSPLANUNG 2024A).

Konfliktanalyse

Die notwendige Versiegelung für das Fundament der geplanten Windenergieanlage WEA 13 beträgt ca. 510 m², wobei das auf der Fläche anfallende Oberflächenwasser auf den unmittelbar angrenzenden Flächen vor Ort versickert.

Die Überbauung von Freiflächen kann in Abhängigkeit von der Art der Oberflächenentwässerung zu einer flächenspezifischen Verringerung der Grundwasserneubildungsrate führen. Da die geplanten dauerhaft versiegelten Flächen vorwiegend als unbefestigte Flächen mit einem Mineralgemisch hergestellt werden, ist eine flächige Niederschlagsversickerung weiterhin möglich. Die Grundwasserneubildungsrate wird infolge der zu erwartenden Verdichtung zugunsten einer etwas höheren Verdunstung nur geringfügig verringert. Bei der Errichtung von Fundamenten und der Durchführung von Bauarbeiten können außerdem bei unsachgemäßer Ausführung Schadstoffe ins Grundwasser gelangen.

Mit der geplanten Errichtung der Windenergieanlage WEA 13 sind keine vorhabensspezifischen Wirkungen auf das Grundwasser und Wasserschutzgebiete zu erwarten, wenn die Vermeidungsmaßnahmen (vgl. Kapitel 7.2 Landschaftspflegerischer Begleitplan – Teil 1, MESTERMANN BÜRO FÜR LANDSCHAFTSPLANUNG 2024A) eingehalten werden. Durch die Planung sind außerdem keine Oberflächengewässer betroffen, daher können Auswirkungen ausgeschlossen werden.

Maßnahmen

Es sind keine weiteren speziellen Maßnahmen zur Eingriffsminderung oder -vermeidung erforderlich.

2.4 Schutzgut Landschaft / Landschaftsbild

Bestandsanalyse

Eine Beschreibung der allgemeinen Bestandssituation erfolgte bereits im Landschaftspflegerischen Begleitplan – Teil 1 (Kapitel 7.4, MESTERMANN BÜRO FÜR LANDSCHAFTSPLANUNG 2024A).

Konfliktanalyse

Windenergieanlagen wirken infolge ihrer baulichen Höhe nicht nur an dem Anlagenstandort, sondern aufgrund der Fernwirkung grundsätzlich weit in den Landschafts-

Bestands- und Konfliktanalyse

raum hinein. Der ästhetische Einfluss nimmt jedoch mit zunehmender Entfernung ab. In einer gewissen Entfernung zum Anlagenstandort werden die Windenergieanlagen visuell nicht mehr wahrnehmbar sein.

Die Bewertung des Eingriffes in das Landschaftsbild erfolgt bezogen auf den Standort der WEA 13 im Kapitel 3.1. Eine Zusammenfassung des durch das gesamte Vorhaben erfolgten Eingriffes in das Landschaftsbild erfolgt im Kapitel 2.5 des Landschaftspflegerischen Begleitplanes – Teil 3 (MESTERMANN LANDSCHAFTSPLANUNG 2024B).

2.5 Schutzgut Pflanzen / Biotope

Die Bestandsanalyse des Schutzgutes Pflanzen erfolgt vertiefend in einem Untersuchungsgebiet 25 m um die Nutzflächen der WEA 13. Dabei wird besonders auf die unmittelbar durch die Planung betroffenen Biotoptypen geachtet. Für die Erfassung der Gesamtsituation wurde außerdem die weitere Umgebung um die geplanten Anlagenstandorte mit betrachtet.

Bestandsanalyse

Der Standort der WEA 13 ist auf einer landwirtschaftlichen Fläche (Acker) geplant. Im Bereich der geplanten Zuwegung zum nächsten Wirtschaftsweg steht ein Ackerrandstreifen mit grasig-krautigem Bewuchs an. Im Süden des Untersuchungsgebietes befindet sich ein teilversiegelter Weg aus Mineralgemisch welcher einen leicht begrünten Mittelstreifen hat. Rechts und links des Weges verläuft ein Saum aus krautiger Vegetation.



Abb. 4 Blick auf die Ackerfläche, auf welcher die Windenergieanlage WEA 13 errichtet werden soll.

Bestands- und Konfliktanalyse



Abb. 5 Ackerrandstreifen im Bereich der Planung.



Abb. 6 Wirtschaftsweg im Süden des Untersuchungsgebietes.

Bestands- und Konfliktanalyse

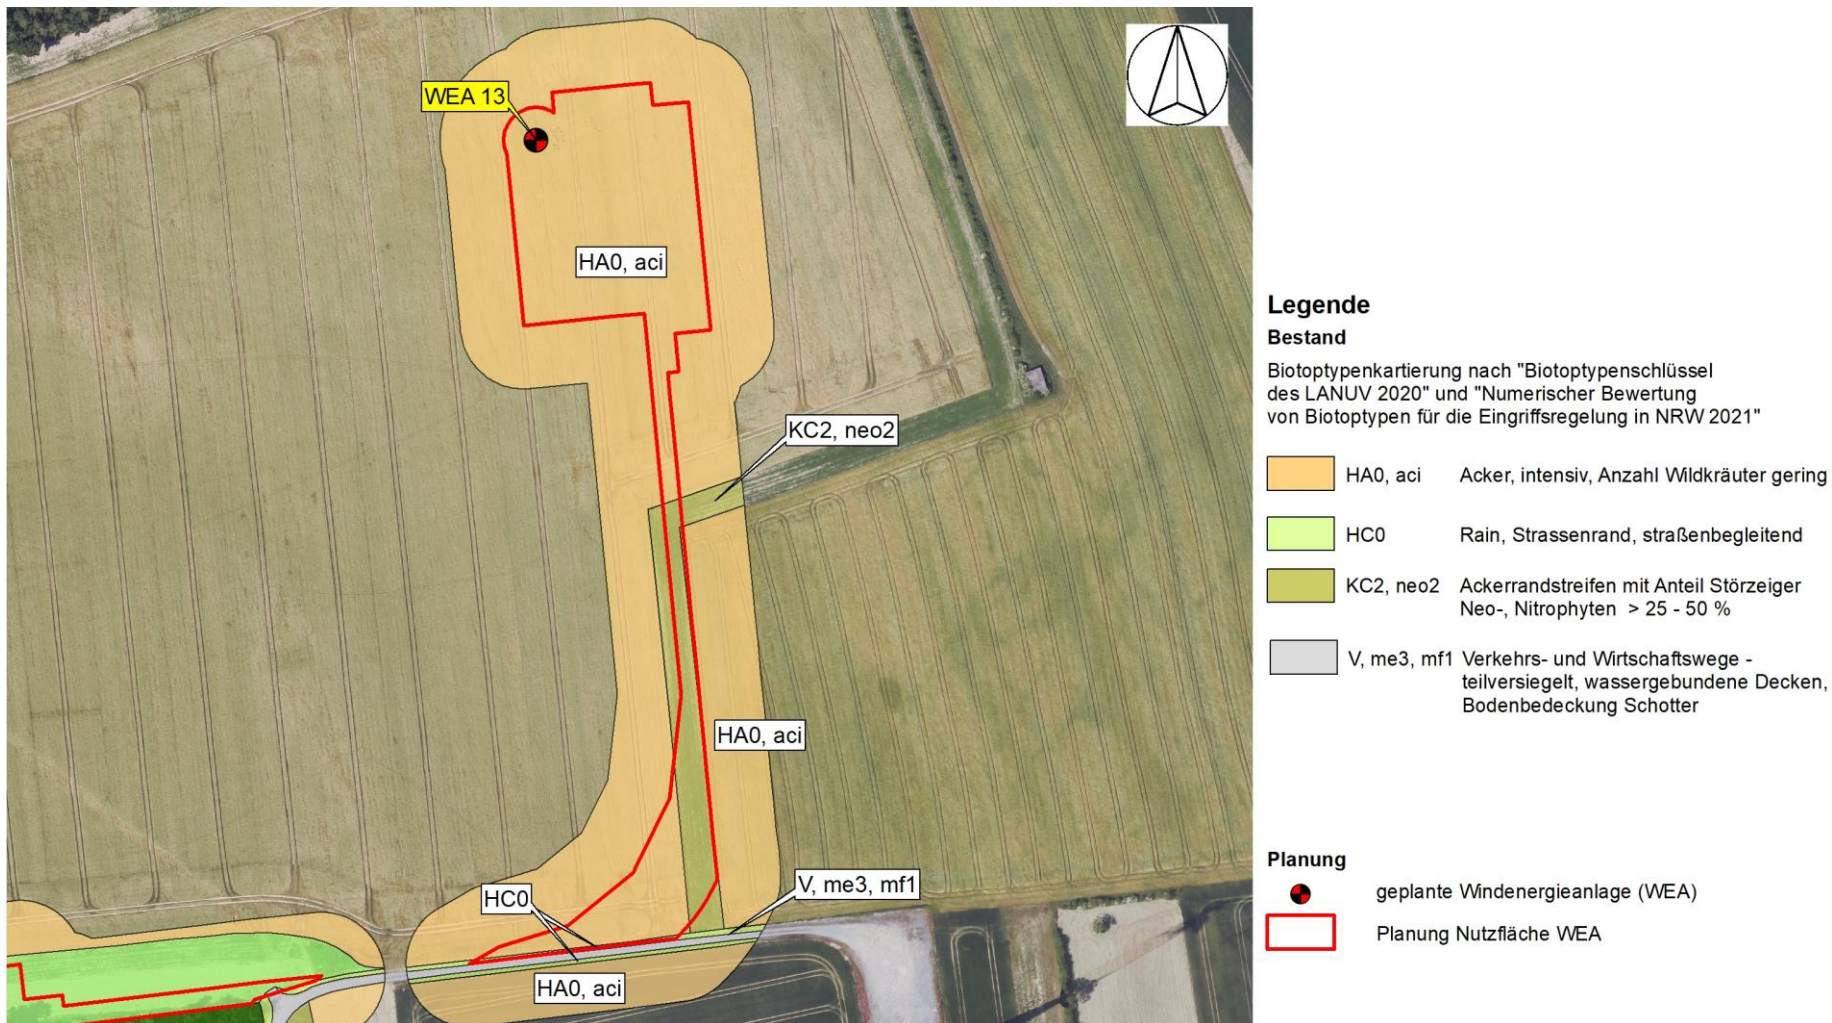


Abb. 7 Bestandssituation im Untersuchungsgebiet 25 m um die WEA 13 und die Nutzflächen (vgl. Anlage 1) auf Basis des Luftbildes.

Bestands- und Konfliktanalyse

Konfliktanalyse

Nachstehend werden die in der Umgebung der geplanten Windenergieanlage WEA 13 erfassten Biotoptypen aufgeführt.

Tab. 3 Biotoptypen im Untersuchungsgebiet 25 m um die Windenergieanlage und die Nutzflächen gemäß LANUV (2021). Vom Vorhaben unmittelbar tangierte Biotoptypen sind blau hinterlegt.

Code	Charakterisierung
HA0, aci	Acker, intensiv, Anzahl Wildkräuter gering
HC0	Rain, Straßenrand, straßenbegleitend
KC2, neo2	Ackerrandstreifen mit Anteil Störzeiger Neo-, Nitrophyten > 25–50 %
V, me3, mf1	Verkehrs- und Wirtschaftswege - teilversiegelt, wassergebundene Decken, Bodenbedeckung Schotter

Die dauerhafte Inanspruchnahme von Biotopstrukturen erfolgt insgesamt auf 3.766 m². Davon sind vorrangig Ackerflächen betroffen. Weiterhin werden Saumstrukturen sowie Ackerrandstreifen beansprucht.

Tab. 4 Überblick über die dauerhaft vom Vorhaben beanspruchten Biotoptypen.

Biotoptyp		Beanspruchung dauerhaft (m ²)
Code	Charakterisierung	
HA0, aci	Acker, intensiv, Anzahl Wildkräuter gering	2.976
HC0	Rain, Straßenrand, straßenbegleitend	61
KC2, neo2	Ackerrandstreifen mit Anteil Störzeiger Neo-, Nitrophyten > 25–50 %	729
Summe		3.766

Der dauerhafte Verlust der genannten Biotopstrukturen kann nicht vollständig vermieden oder weiter vermindert werden. Gemäß § 14 Abs. 1 BNatSchG gilt die Inanspruchnahme von Biotopstrukturen als Eingriff in Natur und Landschaft. Der Verursacher ist verpflichtet, unvermeidbare Beeinträchtigungen auszugleichen oder zu ersetzen. Demzufolge ist eine Bewertung des Eingriffs sowie die Ermittlung von Ausgleichs- oder Ersatzmaßnahmen oder der Höhe von Ersatzgeldzahlungen erforderlich.

Die Berechnung des Eingriffes in den Naturhaushalt für die WEA 13 erfolgt in Kapitel 3.2, eine Zusammenfassung aller Eingriffe in den Naturhaushalt erfolgt im Kapitel 2.6 des Teil 3 des Landschaftspflegerischen Begleitplanes (MESTERMANN LANDSCHAFTSPLANUNG 2024B).

Maßnahmen

Es sind keine weiteren speziellen Maßnahmen zur Eingriffsminderung oder -vermeidung erforderlich.

Bestands- und Konfliktanalyse

2.6 Schutzgut Tiere

Die artenschutzrechtlichen Aspekte des Vorhabens werden in einem gesonderten artenschutzrechtlichen Fachbeitrag (MESTERMANN LANDSCHAFTSPLANUNG 2024C) untersucht. Nachfolgend werden die Ergebnisse des Gutachtens in Bezug auf den geplanten Standort WEA 13 zusammenfassend dargestellt.

Tab. 5 Zusammenfassung der artenschutzrechtlichen Konflikte am Standort WEA 13.

Betroffene Tierart/-gruppe	Art der Betroffenheit	Verbot gem. § 44 Abs. 1			Ausgleichs-/Vermeidungsmaßnahmen
		Nr. 1	Nr. 2	Nr. 3	
WEA-empfindliche Fledermäuse	Betrieb	x			Abschaltzeiten
Rotmilan	Betrieb	x			Abschaltzeiten während der Schlafplatzphase
Feldlerche	Bau, Anlage	x		x	Bauzeitenregelung, Umweltbaubegleitung, Schaffung bzw. Optimierung von Ersatzbrutstandorten

Für die Zwergfledermaus, die Rauhauffledermaus, die Mückenfledermaus, den Abendsegler sowie für Mitglieder der Rufgruppe der Nyctaloiden kann ein Verstoß gegen das Tötungs- und Verletzungsverbot gemäß § 44 Abs. 1 Nr. 1 BNatSchG durch den Betrieb der Anlage erfolgen. Um sicherzustellen, dass kein Verstoß gegen § 44 Abs. 1 Nr. 1 BNatSchG vorliegt, ist die Einrichtung von Abschaltalgorithmen nach den Vorgaben des WEA-Leitfadens NRW (MULNV 2017) erforderlich. Ein anlagenspezifisches Gondelmonitoring kann zur standortspezifischen, betreiberfreundlichen Anpassung der Abschaltzeiten durchgeführt werden. Die Anforderungen an das Gondelmonitoring sind dem aktuellen Leitfaden zu entnehmen (MULNV 2017). Die Analyse der nachgewiesenen Fledermauskontakte kann durch den Einsatz anerkannter Software und Algorithmen zur Anpassung der Abschaltzeiten führen.

Im Bereich des geplanten WEA-Standortes 13 bzw. der geplanten Erschließung befinden sich keine Gehölze, die potenzielle Fledermausquartiere aufweisen könnten.

Auf Grund der vorliegenden Ergebnisse wird eine Betroffenheit gemäß § 44 Abs. 1 BNatSchG für die folgenden nachgewiesenen WEA-empfindlichen Vogelarten ausgeschlossen:

- Kranich
- Schwarzmilan
- Weißstorch

Da im näheren Umfeld des geplanten WEA-Standortes Rotmilanschlafplätze nachgewiesen wurden, kann eine artenschutzrechtliche Betroffenheit gemäß § 44 Abs. 1 Nr. 1 BNatSchG während der Schlafplatzphase (01.08. bis 31.10) nicht ausgeschlossen werden. Daher ist eine Abschaltung während der Schlafplatzphase ab 01.08. bis 31.10 eines jeden Jahres in der Zeit ab 45 min vor Sonnenaufgang bis zum Sonnenaufgang und vier Stunden vor Sonnenuntergang bis Sonnenuntergang als Vermeidungsmaßnahme erforderlich.

Bestands- und Konfliktanalyse

Im Bereich des geplanten Baufeldes wurde ein Revier der Feldlerche nachgewiesen, weshalb artenschutzrechtliche Betroffenheiten gemäß § 44 Abs.1 Nr. 1 und Nr. 3 BNatSchG für die Feldlerche nicht ausgeschlossen werden können.

Um eine Betroffenheit gemäß § 44 Abs. 1 Nr. 1 BNatSchG auszuschließen, sollte die Inanspruchnahme der Vorhabensfläche außerhalb der Brutzeit der Feldlerche erfolgen. Eine Inanspruchnahme der Vorhabensfläche während der Brutzeit kann durchgeführt werden, wenn ein Ausnahmeantrag bei der unteren Naturschutzbehörde gestellt wurde und durch eine Sachverständigenprüfung ausgeschlossen wurde, dass Brutvorkommen betroffen sind.

Eine Betroffenheit gemäß § 44 Abs. 1 Nr. 3 BNatSchG kann ausgeschlossen werden, wenn im räumlichen Zusammenhang Ersatzbrutstandorte geschaffen bzw. optimiert werden. Dieses kann beispielsweise durch das Anlegen von Lerchenfenstern, der Nutzungsextensivierung von Intensiväckern und der Anlage von Ackerbrachen erfolgen

3.0 Eingriffsbewertung

Gemäß § 14 Abs. 1 BNatSchG sind Eingriffe in Natur und Landschaft Veränderungen der Gestalt oder Nutzung von Grundflächen oder Veränderungen des mit der belebten Bodenschicht in Verbindung stehenden Grundwasserspiegels, die die Leistungs- und Funktionsfähigkeit des Naturhaushalts oder das Landschaftsbild erheblich beeinträchtigen.

3.1 Eingriffe in das Landschaftsbild

Einleitung

Windenergieanlagen wirken infolge ihrer baulichen Höhe nicht nur an dem Anlagenstandort, sondern aufgrund der Fernwirkung grundsätzlich weit in den Landschaftsraum hinein. Der ästhetische Einfluss nimmt jedoch mit zunehmender Entfernung ab. In einer gewissen Entfernung zum Anlagenstandort werden die Windenergieanlagen visuell nicht mehr wahrnehmbar sein.

Ein ästhetischer Funktionsverlust in der umgebenen Landschaft kann daher nicht ausgeschlossen werden. Da Beeinträchtigungen in das Landschaftsbild durch Windenergieanlagen aufgrund der Anlagenhöhe von mehr als 20 m gemäß BNATSCHG (2009) nicht ausgleichbar oder ersetzbar sind, erfolgt nachfolgend die Ermittlung des Ersatzgeldes gemäß des „Erlass für die Planung und Genehmigung von Windenergieanlagen und Hinweise für Zielsetzung und Anwendung (Windenergie-Erlass)“ vom 08.05.2018 und der darin gelisteten Anlage 10 „Verfahren zur Landschaftsbildbewertung im Zuge der Ersatzgeld-Ermittlung für die Eingriffe in das Landschaftsbild durch den Bau von Windenergieanlagen“ (MWIDE 2018).

Methodik

Gemäß Windenergie-Erlass ergibt sich das Ersatzgeld aus der Höhe der Windenergieanlage und der Wertstufe des Landschaftsbildes im Umkreis der 15-fachen Anlagenhöhe. Die Wertstufe des Landschaftsbildes ist der landesweiten Einstufung der Landschaftsbildeinheiten des LANUV in den Fachbeiträgen des Naturschutzes und der Landschaftspflege zu entnehmen. Die entsprechenden Informationen werden durch das LANUV (2018) zur Verfügung gestellt.

Für die Ermittlung des Ersatzgeldes wird der Standort der geplanten Windenergieanlage betrachtet. Die Berücksichtigung weiterer geplanter Windenergieanlagen und/oder bestehender Windenergieanlagen erfolgt gemäß dem Windfarmansatz in einem Radius des 10-fachen Rotordurchmessers. Die Beträge des Ersatzgeldes sind der nachfolgenden Tabelle zu entnehmen. Sind von einem Vorhaben mehrere Wertstufen betroffen, ist ein gemittelter Betrag in Euro anzusetzen.

Eingriffsbewertung

Tab. 6 Übersicht über die Höhe des Ersatzgeldes je Meter Anlagenhöhe für die einzelnen Wertstufen des Landschaftsraumes (MULNV 2018). Als Bezugsraum gilt der 10-fache Rotordurchmesser.

Wertstufe	Landschaftsbildeinheit	bis zu 2 WEA Ersatzgeld pro Anlage je Meter Anlagenhöhe	Windparks mit 3–5 Anlagen Ersatzgeld pro Anlage je Meter Anlagenhöhe	Windparks ab 6 Anlagen Ersatzgeld pro Anlage je Meter Anlagenhöhe
1	sehr gering/gering	100 €	75 €	50 €
2	mittel	200 €	160 €	120 €
3	hoch	400 €	340 €	280 €
4	sehr hoch	800 €	720 €	640 €

Abgrenzung des Untersuchungsraumes

Das Untersuchungsgebiet für den Eingriff in das Landschaftsbild beträgt das 15-fache der Anlagenhöhe, also mit einem Radius von $15 * 249,5 \text{ m} = 3.742,5 \text{ m}$.

Vorgesehen ist die Errichtung von Windenergieanlagen des Typs Enercon E-175 mit einer Nabenhöhe von 162 m. Der Rotordurchmesser beträgt 175 m. Die Gesamthöhe der Windenergieanlagen beträgt demnach bei den Windenergieanlagen 249,5 m.

Folgende Landschaftsbildeinheiten befinden sich im Untersuchungsgebiet um den Anlagenstandort der Windenergieanlage:

- LBE-IV-033-A
- LBE-IV-033-B2
- LBE-IV-033-W
- LBE-IV-033-WB2

Weitere geplante Windenergieanlagen und/oder bestehende Anlagen werden in einem Radius des 10-fachen Rotordurchmessers betrachtet. Bei dieser Anlage entspricht das einem Radius von $10 * 175 \text{ m} = 1.750 \text{ m}$ um die Anlage. Im Untersuchungsgebiet befindet sich 8 weitere geplante Windenergieanlagen sowie 8 Windenergieanlagen in Betrieb. Zahlreiche weitere Windenergieanlagen befinden sich außerdem in der Umgebung.

Eingriffsbewertung

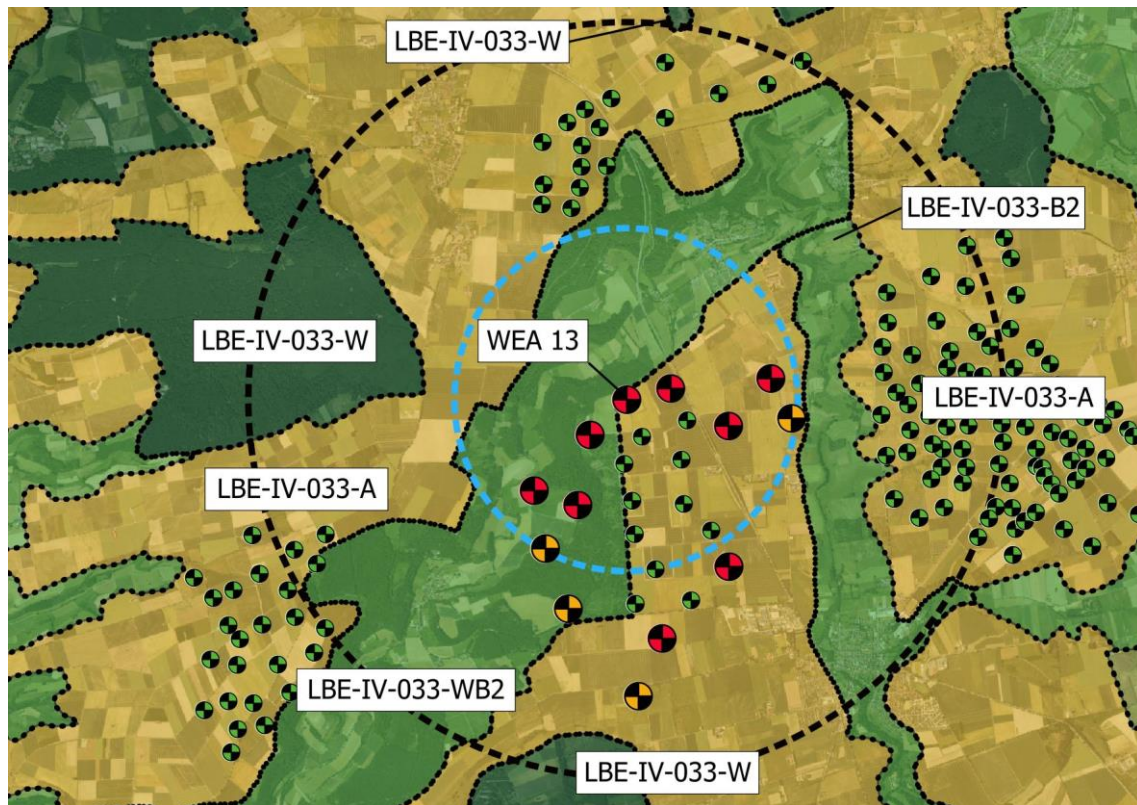


Abb. 8 Landschaftsbildeinheiten im Untersuchungsgebiet 3.742,5 m (schwarze Strichlinie) um den Standort der WEA 13 (rot-schwarzer Kreis) auf Grundlage des Luftbildes. Geplante Anlagen sind als rot-schwarze-Kreise, beantragte WEA als orange-schwarze Kreise und bestehende WEA als grün-schwarze Kreise dargestellt. Das Untersuchungsgebiet für die Zuordnung der Höhe des Ersatzgeldes (1.750 m) ist als blaue Strichlinie dargestellt.

Landschaftsbildbewertung nach LANUV (2018)

LBE-IV-033-A

Eigenart: 4
 Vielfalt: 2
 Schönheit: 1
 Bedeutung: keine Angabe
 Wertstufe für das Landschaftsbild: mittel

LBE-IV-033-B2

Eigenart: 4
 Vielfalt: 3
 Schönheit: 3
 Bedeutung: besonders
 Wertstufe für das Landschaftsbild: hoch

LBE-IV-033-W

Eigenart: 6
 Vielfalt: 2
 Schönheit: 3
 Bedeutung: herausragend
 Wertstufe für das Landschaftsbild: sehr hoch

LBE-IV-033-WB2

Eigenart: 4
 Vielfalt: 3
 Schönheit: 3
 Bedeutung: besonders
 Wertstufe für das Landschaftsbild: hoch

Eingriffsbewertung

Ermittlung der Flächenanteile der einzelnen Landschaftsräume im Untersuchungsgebiet

Tab. 7 Ermittlung der Flächenanteile der einzelnen Landschaftsräume im Untersuchungsraum.

Größe des Untersuchungsgebietes:		4.400 ha	100 %
davon	mittlere Wertstufe:	2.638 ha	59,96 %
	LBE-IV-033-A	2.638 ha	
	hohe Wertstufe:	1.461 ha	33,20 %
	LBE-IV-033-B2	317 ha	
	LBE-IV-033-WB2	1.144 ha	
	sehr hohe Wertstufe	301 ha	6,84 %
LBE-IV-033-W	301		

Zuordnung Preise pro Meter Anlagenhöhe zu den Wertstufen

Bei der Zuordnung der Preise pro Meter Anlagenhöhe sind die geplante Windenergieanlage sowie 8 weitere geplante Windenergieanlagen und 8 bestehende Windenergieanlagen zu berücksichtigen. Das Ersatzgeld wird somit mit folgenden Summen bemessen:

Tab. 8 Ersatzgeld der Wertstufen pro Meter Anlagenhöhe bei Windparks ab 6 Anlagen. Relevante Wertstufen sind blau hinterlegt.

sehr geringe / geringe Wertstufe	50 €
mittlere Wertstufe	120 €
hohe Wertstufe	280 €
sehr hohe Wertstufe	640 €

Flächengewichtete Mittelung der Preise gemäß Anteil Landschaftsbildeinheiten im Untersuchungsraum

mittlere Wertstufe:	2.638 / 4.400 x 120 €/m =	71,95 €/m
hohe Wertstufe:	1.461 / 4.400 x 280 €/m =	92,96 €/m
sehr hohe Wertstufe	301 / 4.400 x 640 €/m =	43,77 €/m
	Σ	208,68 €/m

Ersatzgeld

Preis pro Meter Anlagenhöhe x Anlagenhöhe = Ersatzgeld Windenergieanlage

$$243,70 \text{ €/m} \times 249,5 \text{ m} = 52.065,66 \text{ €}$$

Für die geplante Windenergieanlage ergibt sich ein Ersatzgeld für den Eingriff in das Landschaftsbild von insgesamt **52.065,66 €**.

Eingriffsbewertung

3.2 Eingriffe in den Naturhaushalt

Von dem geplanten Vorhaben gehen Auswirkungen auf den Naturhaushalt aus, die im Sinne des § 14 BNATSCHG als Eingriffe in Natur und Landschaft zu bewerten sind. Die Eingriffsbilanzierung erfolgt nach dem Berechnungsmodell „Numerische Bewertung von Biotoptypen für die Eingriffsregelung NRW“ (LANUV 2021).

Das Bewertungsverfahren beruht auf einer Gegenüberstellung der Bestandssituation mit der Planungssituation. Grundlage für die Eingriffsbewertung ist dabei der Zustand von Natur und Landschaft zum Zeitpunkt der Bestandsaufnahme.

Es werden zunächst die Biotoppunkte vor der Bebauung ermittelt (Wertfaktor Ist-Zustand). Im Anschluss daran erfolgt die Berechnung der Biotoppunkte nach erfolgter Bebauung (Wertfaktor Planung). Die Berechnung des Bestands- und des Planwertes basiert auf der folgenden Formel:



Fläche x Wertfaktor der Biotoptypen = Einzelflächenwert in Biotoppunkten

Aus der Differenz der Biotoppunkte im Bestand und nach der Realisierung des Vorhabens ergibt sich der Bedarf an entsprechenden Kompensationsflächen, die, um diesen Differenzbetrag durch geeignete landschaftsökologische Maßnahmen aufzuwerten sind. Die relevanten Flächen werden durch die Flächenverschneidung der Vorhabensfläche mit den Biotoptypen ermittelt.

Eingriffsbewertung

Legende

Planung

-  geplante Windenergieanlage (WEA 13)
-  Nutzflächen und Zuwegung

versiegelt dauerhaft

-  Fundament

teilversiegelt dauerhaft

-  Kranstellfläche, Zuwegung

teil-/unversiegelt temporär




-  Überschwenkbereich
-  Containerfläche
-  Montagefläche
-  Müllsammelplatz
-  Parkfläche
-  Lagerfläche

Zielbiotop

anlagenbedingte Inanspruchnahme

-  Fundament HT, me2
-  Kranstellfläche, Zuwegung HT, me3, mf1
V, me3, mf1

baubedingte Inanspruchnahme

-  Wiederherstellung von Biotoptypen HA0, aci
-  Wiederherstellung von Biotoptypen HC0
-  Wiederherstellung von Biotoptypen KC, neo2

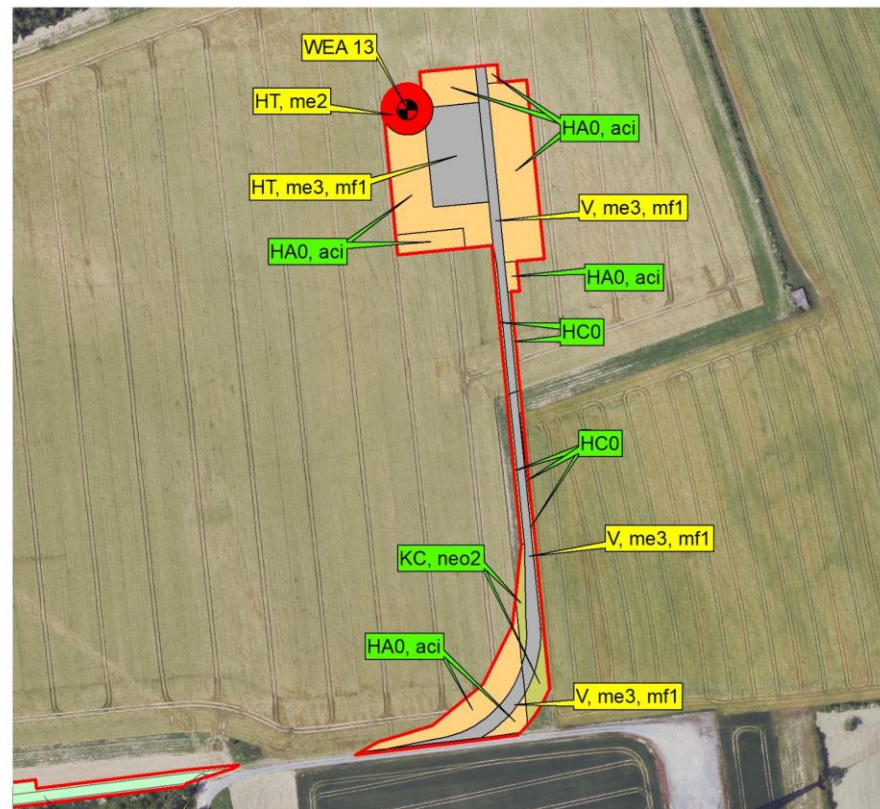
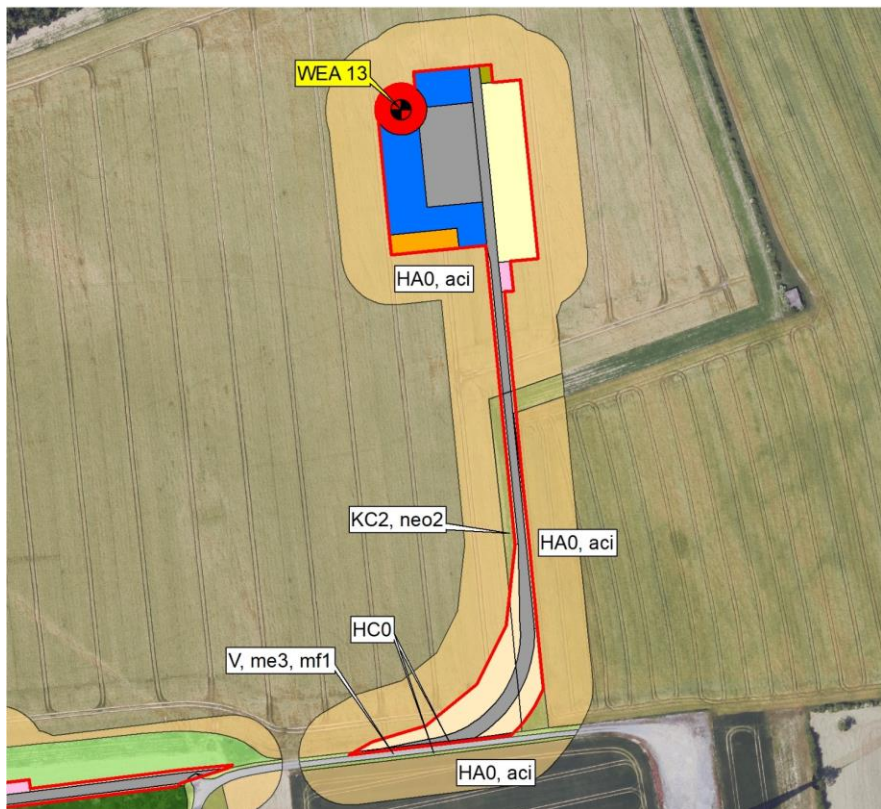


Abb. 9 Übersicht über die Planung und die Zielbiotope für die WEA 13.

Eingriffsbewertung

Tab. 9 Eingriffsberechnung für die WEA 13.

1	2	3	4	5	6	7	8	9
Bestands-Code	Beschreibung	Bio-topwert	Planung	Pl.-Code	Beschreibung	Bio-topwert	Fläche	Kompensationsbedarf Bestandswert - Planungswert * Fläche ((Spl. 3-Spl. 7) * Spl.8)
versiegelt (dauerhaft)								
HA0, aci	Acker, intensiv, Anzahl Wildkräuter gering	2	Fundament	HT, me2	versiegelte Fläche	0	510	1.020
Summe Fundament							510	1.020
teilversiegelt (dauerhaft)								
HA0, aci	Acker, intensiv, Anzahl Wildkräuter gering	2	Kranstellfläche	HT, me3, mf1	teilversiegelte Fläche	1	1.366	1.366
Summe Kranstellfläche							1.366	1.366
HA0, aci	Acker, intensiv, Anzahl Wildkräuter gering	2	Zuwegung	V, me3, mf1	teilversiegelte Fläche	1	1.100	1.100
HC0	Rain, Straßenrand, straßenbegleitend	2				1	61	61
KC2, neo2	Ackerrandstreifen mit Anteil Störzeiger Neo-, Nitrophyten > 25 - 50 %	5				1	729	2.916
Summe Zuwegung							1.890	4.077
un-/teilversiegelt (temporär) - (Wiederherstellung von Biotopen)								
HA0, aci	Acker, intensiv, Anzahl Wildkräuter gering	2	Containerfläche	HA0, aci	Acker	2	340	0
Summe Containerfläche							340	0
HA0, aci	Acker, intensiv, Anzahl Wildkräuter gering	2	Lagerfläche	HA0, aci	Acker	2	1.799	0
Summe Lagerfläche							1.799	0

Eingriffsbewertung

1	2	3	4	5	6	7	8	9
Bestands-Code	Beschreibung	Bio-topwert	Planung	Pl.-Code	Beschreibung	Bio-topwert	Fläche	Kompensationsbedarf Bestandswert - Planungswert * Fläche ((Spl. 3-Splt. 7) * Splt.8)
HA0, aci	Acker, intensiv, Anzahl Wildkräuter gering	2	Müllsammelplatz	HA0, aci	Acker	2	54	0
Summe Müllsammelplatz							54	0
HA0, aci	Acker, intensiv, Anzahl Wildkräuter gering	2	Montagefläche	HA0, aci	Acker	2	1.965	0
Summe Montagefläche							1.965	0
HA0, aci	Acker, intensiv, Anzahl Wildkräuter gering	2	Parkfläche	HA0, aci	Acker	2	90	0
Summe Parkfläche							90	0
HA0, aci	Acker, intensiv, Anzahl Wildkräuter gering	2	Überschwenkbereich / Lichtraumprofil	HC0	Rain	2	241	0
KC2, neo2	Ackerrandstreifen mit Anteil Störzeiger Neo-, Nitrophyten > 25 - 50 %	5		HC0	Rain	2	224	672
HA0, aci	Acker, intensiv, Anzahl Wildkräuter gering	2		HA0, aci	Acker	2	1.202	0
HC0	Rain, Straßenrand, straßenbegleitend	2		HC0	Rain	2	31	0
KC2, neo2	Ackerrandstreifen mit Anteil Störzeiger Neo-, Nitrophyten > 25 - 50 %	5		KC2, neo2	Ruderalflur	5	472	0
Summe Überschwenkbereich / Lichtraumprofil							2.170	672
Summe ges.							10.184	7.135

Eingriffsbewertung

Durch den Bau der WEA 13 mit den dazugehörigen Nutzflächen entsteht ein Kompensationsbedarf von **7.135 Biotoppunkten**.

Im Kapitel 2.6 des Teil 3 des Landschaftspflegerischen Begleitplans (MESTERMANN LANDSCHAFTSPLANUNG 2024B) erfolgt eine zusammenfassende Darstellung des Kompensationsbedarfes.

Zusammenfassung

4.0 Zusammenfassung

Es wurden die Bestandsdaten im Bereich der geplanten Windenergieanlage zu den abiotischen Schutzgütern (Boden, Wasser) und den biotischen Schutzgüter (Pflanzen / Biotope, Tiere) auf Basis einer Datenrecherche und mittels Geländearbeit erhoben. Außerdem wurde die Lage des geplanten Standortes zu Schutzgebieten und geschützten Bereichen näher betrachtet.

Die Bestands- und Konfliktanalyse wurde auf Basis des Anlagenstandortes (einschließlich Nutzflächen) erstellt. Die von der Errichtung und dem Betrieb der Windenergieanlage ausgehenden Wirkungen auf Tiere wurden unter besonderer Würdigung der artenschutzrechtlichen Aspekte des Vorhabens im Rahmen eines gesonderten Gutachtens betrachtet (MESTERMANN LANDSCHAFTSPLANUNG 2024C).

Primär gehen von der geplanten Windenergieanlage Wirkungen auf die Schutzgüter Boden, Pflanzen, Landschaft / Landschaftsbild und Tiere aus. Erhebliche und/oder nachhaltige Auswirkungen durch die geplante Windenergieanlage auf das Schutzgut Wasser sowie Schutzgebiete und schutzwürdige Bereiche können ausgeschlossen werden.

Als Bewertungsgrundlage für die Eingriffsbewertung wird die örtliche Bestandssituation im Rahmen einer Biotoptypenkartierung erfasst. Die Quantifizierung des Eingriffs erfolgt nach der „Numerischen Bewertung von Biotoptypen für die Eingriffsregelung in Nordrhein-Westfalen“ (LANUV 2021). Die Ermittlung der Eingriffsintensität in den Naturhaushalt ergab ein Biotopwertdefizit von **7.135 Biotoppunkten** für das geplante Vorhaben.

Im Sinne des BNATSCHG stellt die geplante Windenergieanlage einen Eingriff in das Landschaftsbild dar. Es wurde ein Ersatzgeld von **52.065,66 €** berechnet, um den Eingriff in das Landschaftsbild auszugleichen.

Warstein-Hirschberg, März 2024




Bertram Mestermann
Dipl.-Ing. Landschaftsarchitekt

Quellenverzeichnis

Quellenverzeichnis

- LANUV (2018): Landesamt für Natur, Umwelt und Verbraucherschutz des Landes Nordrhein-Westfalen. Grafik – und Sachdaten der Landschaftsbildeinheiten (Landschaftsbildbewertung) aus dem Fachbeitrag des Naturschutzes und der Landschaftspflege (überarbeiteter Stand September 2018). Recklinghausen.
- LANUV (2021): Landesamt für Natur, Umwelt und Verbraucherschutz des Landes Nordrhein-Westfalen in Nordrhein-Westfalen. Numerische Bewertung von biotoptypen für die Eingriffsregelung. Recklinghausen.
- LANUV (2024): Landesamt für Natur, Umwelt und Verbraucherschutz des Landes Nordrhein-Westfalen. Naturschutzinformationen. (WWW-Seite)
<https://www.naturschutzinformationen.nrw.de/coyo/> Zugriff: 11.02.2024
- MESTERMANN LANDSCHAFTSPLANUNG (2024A): Mestermann Büro für Landschaftsplanung. Landschaftspflegerischer Begleitplan zum Antrag auf Errichtung und Betrieb von neun Windenergieanlagen im Bürgerwindpark Lichtenau, Kreis Paderborn, Teil 1 – Grundlagen. Warstein-Hirschberg.
- MESTERMANN LANDSCHAFTSPLANUNG (2024B): Mestermann Büro für Landschaftsplanung. Landschaftspflegerischer Begleitplan zum Antrag auf Errichtung und Betrieb von neun Windenergieanlagen im Bürgerwindpark Lichtenau, Kreis Paderborn, Teil 3 – Betrachtung der Wechselwirkungen und Zusammenfassung. Warstein-Hirschberg.
- MESTERMANN LANDSCHAFTSPLANUNG (2024C): Mestermann Büro für Landschaftsplanung. Artenschutzrechtlicher Fachbeitrag zum Antrag auf Errichtung und Betrieb von neun Windenergieanlagen im Bürgerwindpark Lichtenau, Kreis Paderborn, Teil 2 – Standortbezogene Konfliktanalyse Standort WEA 13. Warstein-Hirschberg.
- MWIDE (2018): Ministerium für Wirtschaft, Innovation, Digitalisierung und Energie. Gemeinsamer Runderlass für die Planung und Genehmigung von Windenergieanlagen und Hinweise für die Zielsetzung und Anwendung (Windenergie-Erlass) vom 8. Mai 2018. Düsseldorf.
- WMS-FEATURE (2024): bereitgestellt durch: IT.NRW. Bodenkarte für den geologischen Dienst <http://www.wms.nrw.de/gd/bk050?> letzter Zugriff: 28.01.2024

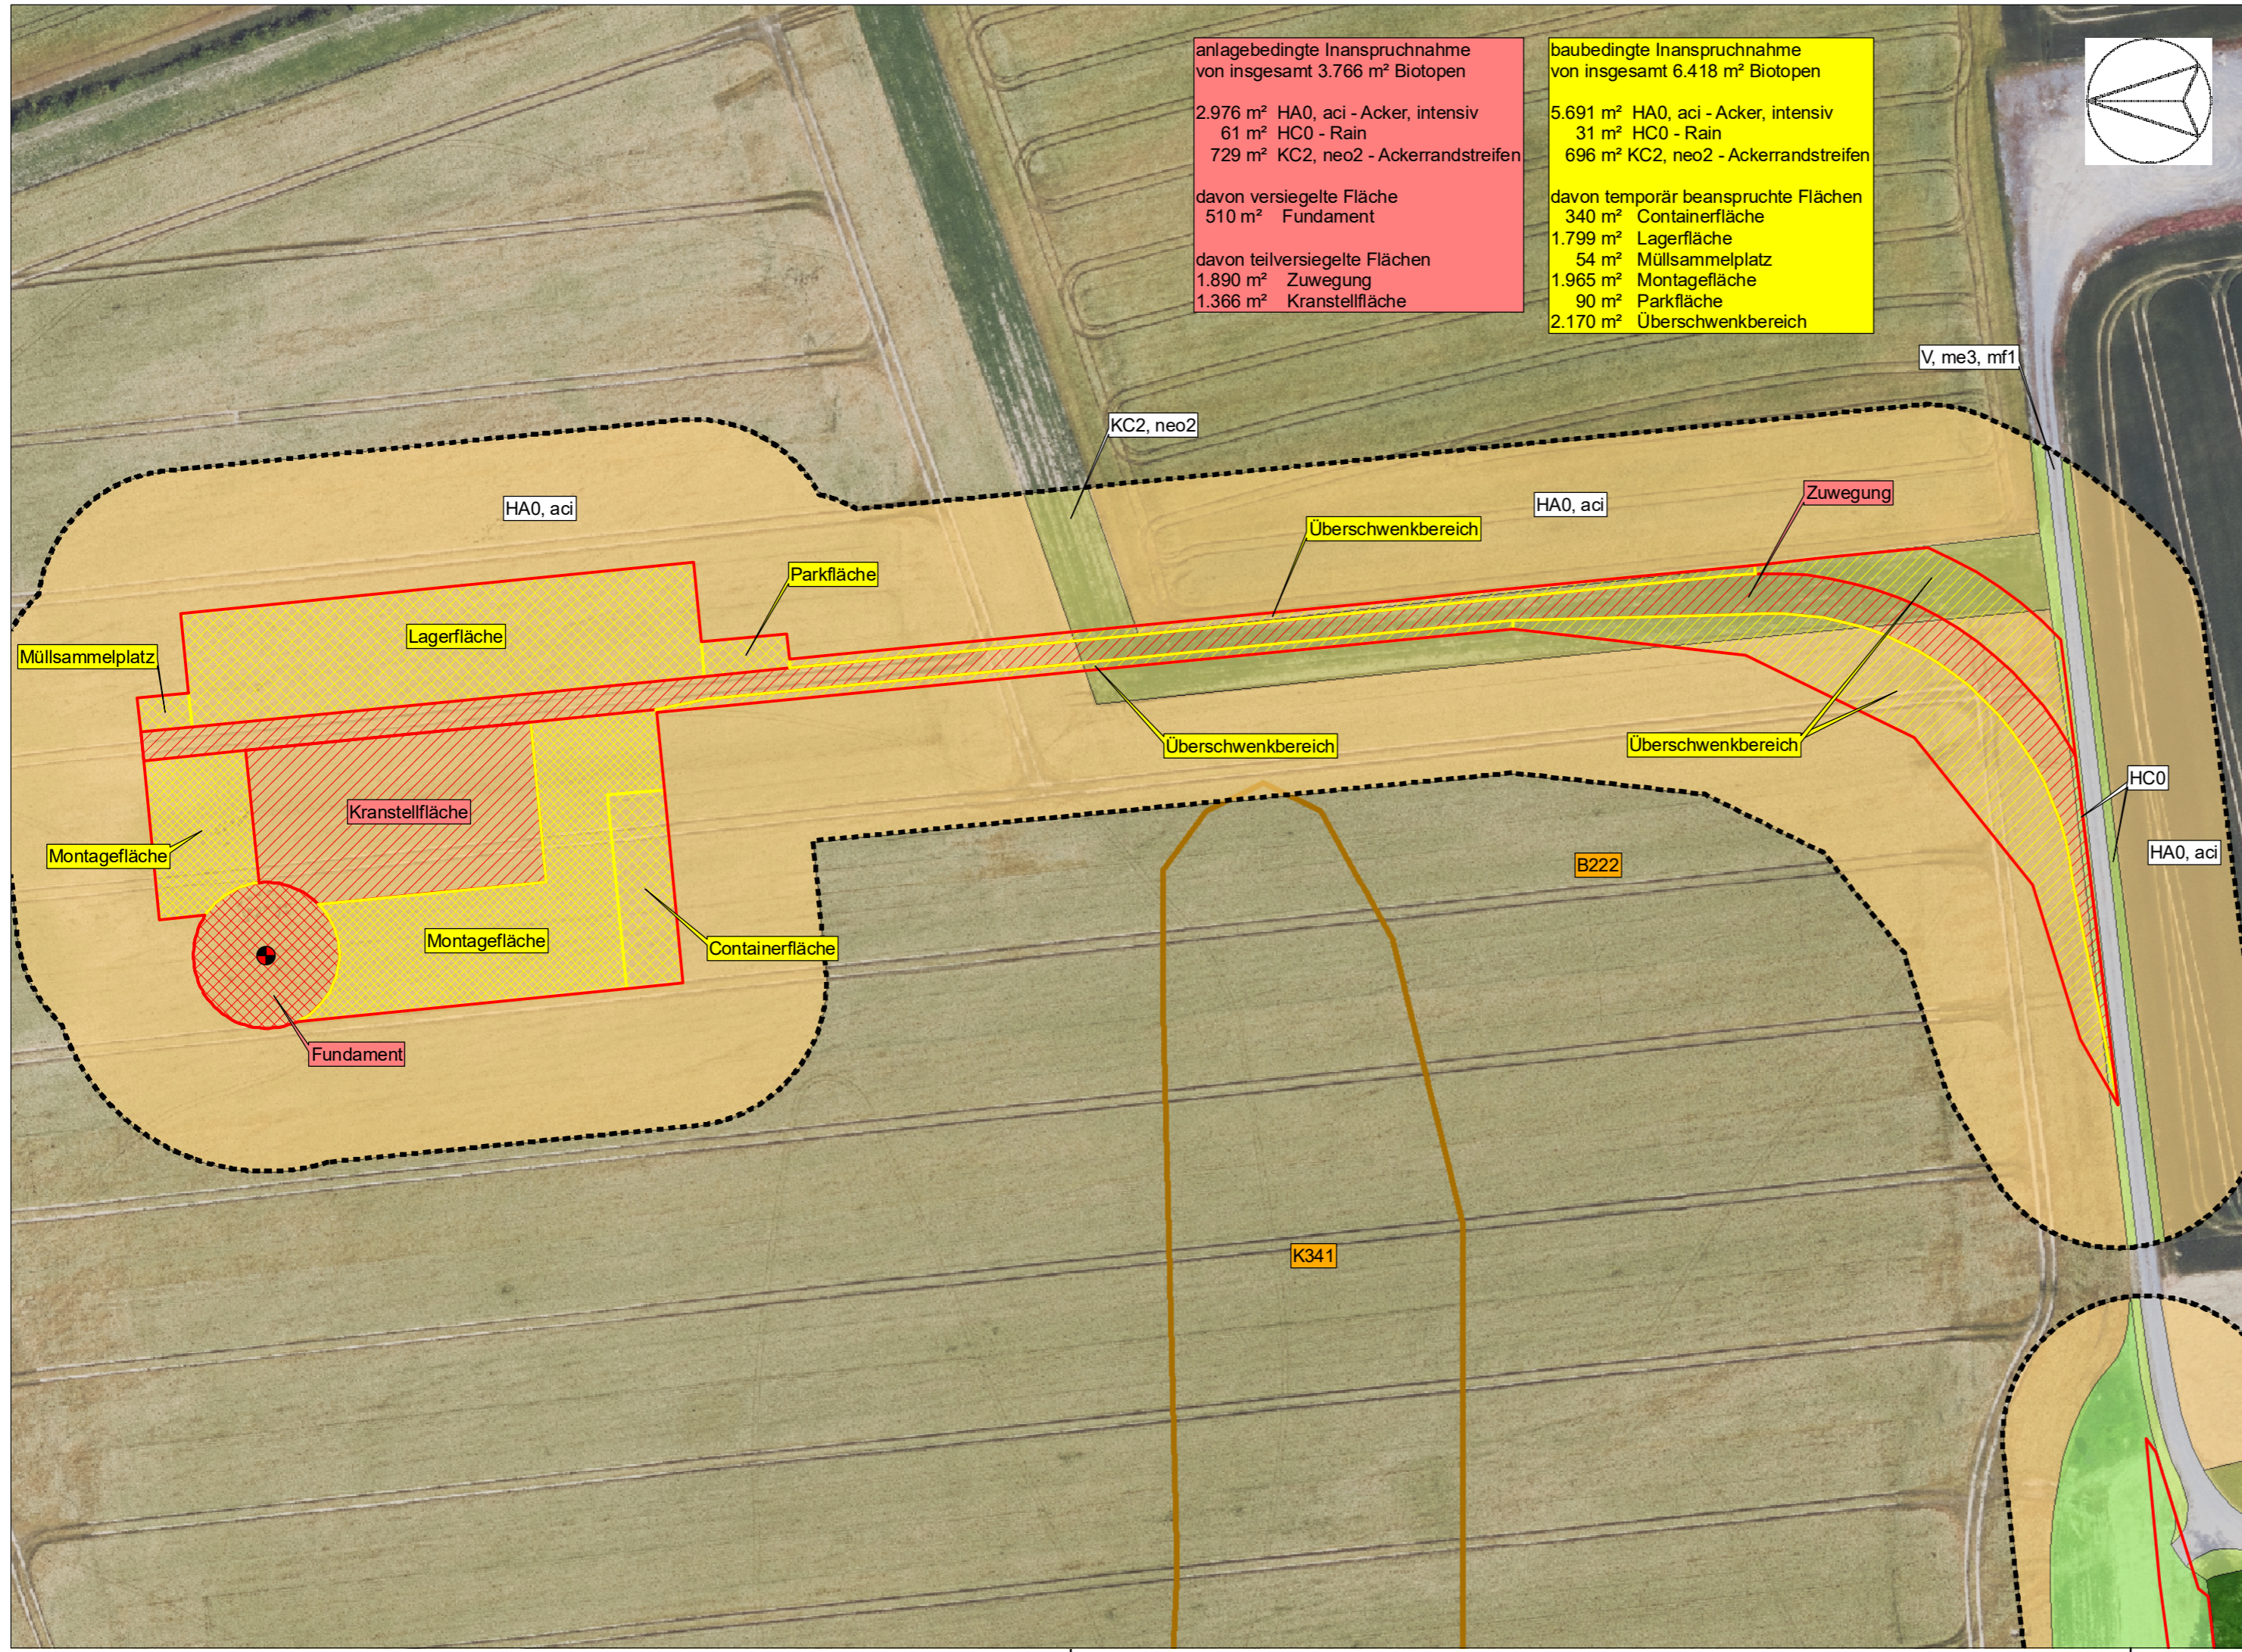

anlagebedingte Inanspruchnahme von insgesamt 3.766 m² Biotopen

2.976 m² HA0, aci - Acker, intensiv
61 m² HC0 - Rain
729 m² KC2, neo2 - Ackerrandstreifen

davon versiegelte Fläche
510 m² Fundament

davon teilversiegelte Flächen
1.890 m² Zuwegung
1.366 m² Kranstellfläche

baubedingte Inanspruchnahme von insgesamt 6.418 m² Biotopen

5.691 m² HA0, aci - Acker, intensiv
31 m² HC0 - Rain
696 m² KC2, neo2 - Ackerrandstreifen

davon temporär beanspruchte Flächen
340 m² Containerfläche
1.799 m² Lagerfläche
54 m² Müllsammelplatz
1.965 m² Montagefläche
90 m² Parkfläche
2.170 m² Überschwenkbereich

Legende

Bestand

Biototypenkartierung nach "Biototypenschlüssel des LANUV 2020" und "Numerischer Bewertung von Biotypen für die Eingriffsregelung in NRW 2021"

- HA0, aci Acker, intensiv, Anzahl Wildkräuter gering
- HC0 Rain, Strassenrand, straßenbegleitend
- KC2, neo2 Ackerrandstreifen mit Anteil Störzeiger Neo-, Nitrophyten > 25 - 50 %
- V, me3, mf1 Verkehrs- und Wirtschaftswege - teilversiegelt, wassergebundene Decken, Bodenbedeckung Schotter
- Untersuchungsgebiet Biototypenkartierung (25 m Puffer um Baufeld)

Planung

- geplante Windenergieanlage (WEA)
- Planung Betriebsfläche WEA

Konflikte

- baubedingte Inanspruchnahme
- temporär teilversiegelte Flächen
 - temporär beanspruchte Flächen
- anlagebedingte Inanspruchnahme
- dauerhaft versiegelte Fläche
 - dauerhaft teilversiegelte Fläche (Schotter)

Schutzgebiete und schutzwürdige Bereiche im Bereich des Eingriffs

- B22 schutzwürdige Böden

Bestands- und Konfliktplan - WEA 13 Anlage 1


Landschaftspflegerischer Begleitplan

zum Antrag auf Errichtung und zum Betrieb von neun Windenergieanlagen im Bürgerwindpark Lichtenau, Kreis Paderborn

M.: 1 : 1.000	Gez.: KBA	Bearb.: AGO	Dat.: März 2024
Plangröße: 297 x 580		Projektnummer: 2295	


BERTRAM MESTERMANN Brackhüttenweg 1
59581 Warstein-Hirschberg
Tel. 02902-66031-0
info@mestermann-landschaftsplanung.de

Antragsteller: Planverfasser: *Mestermann*

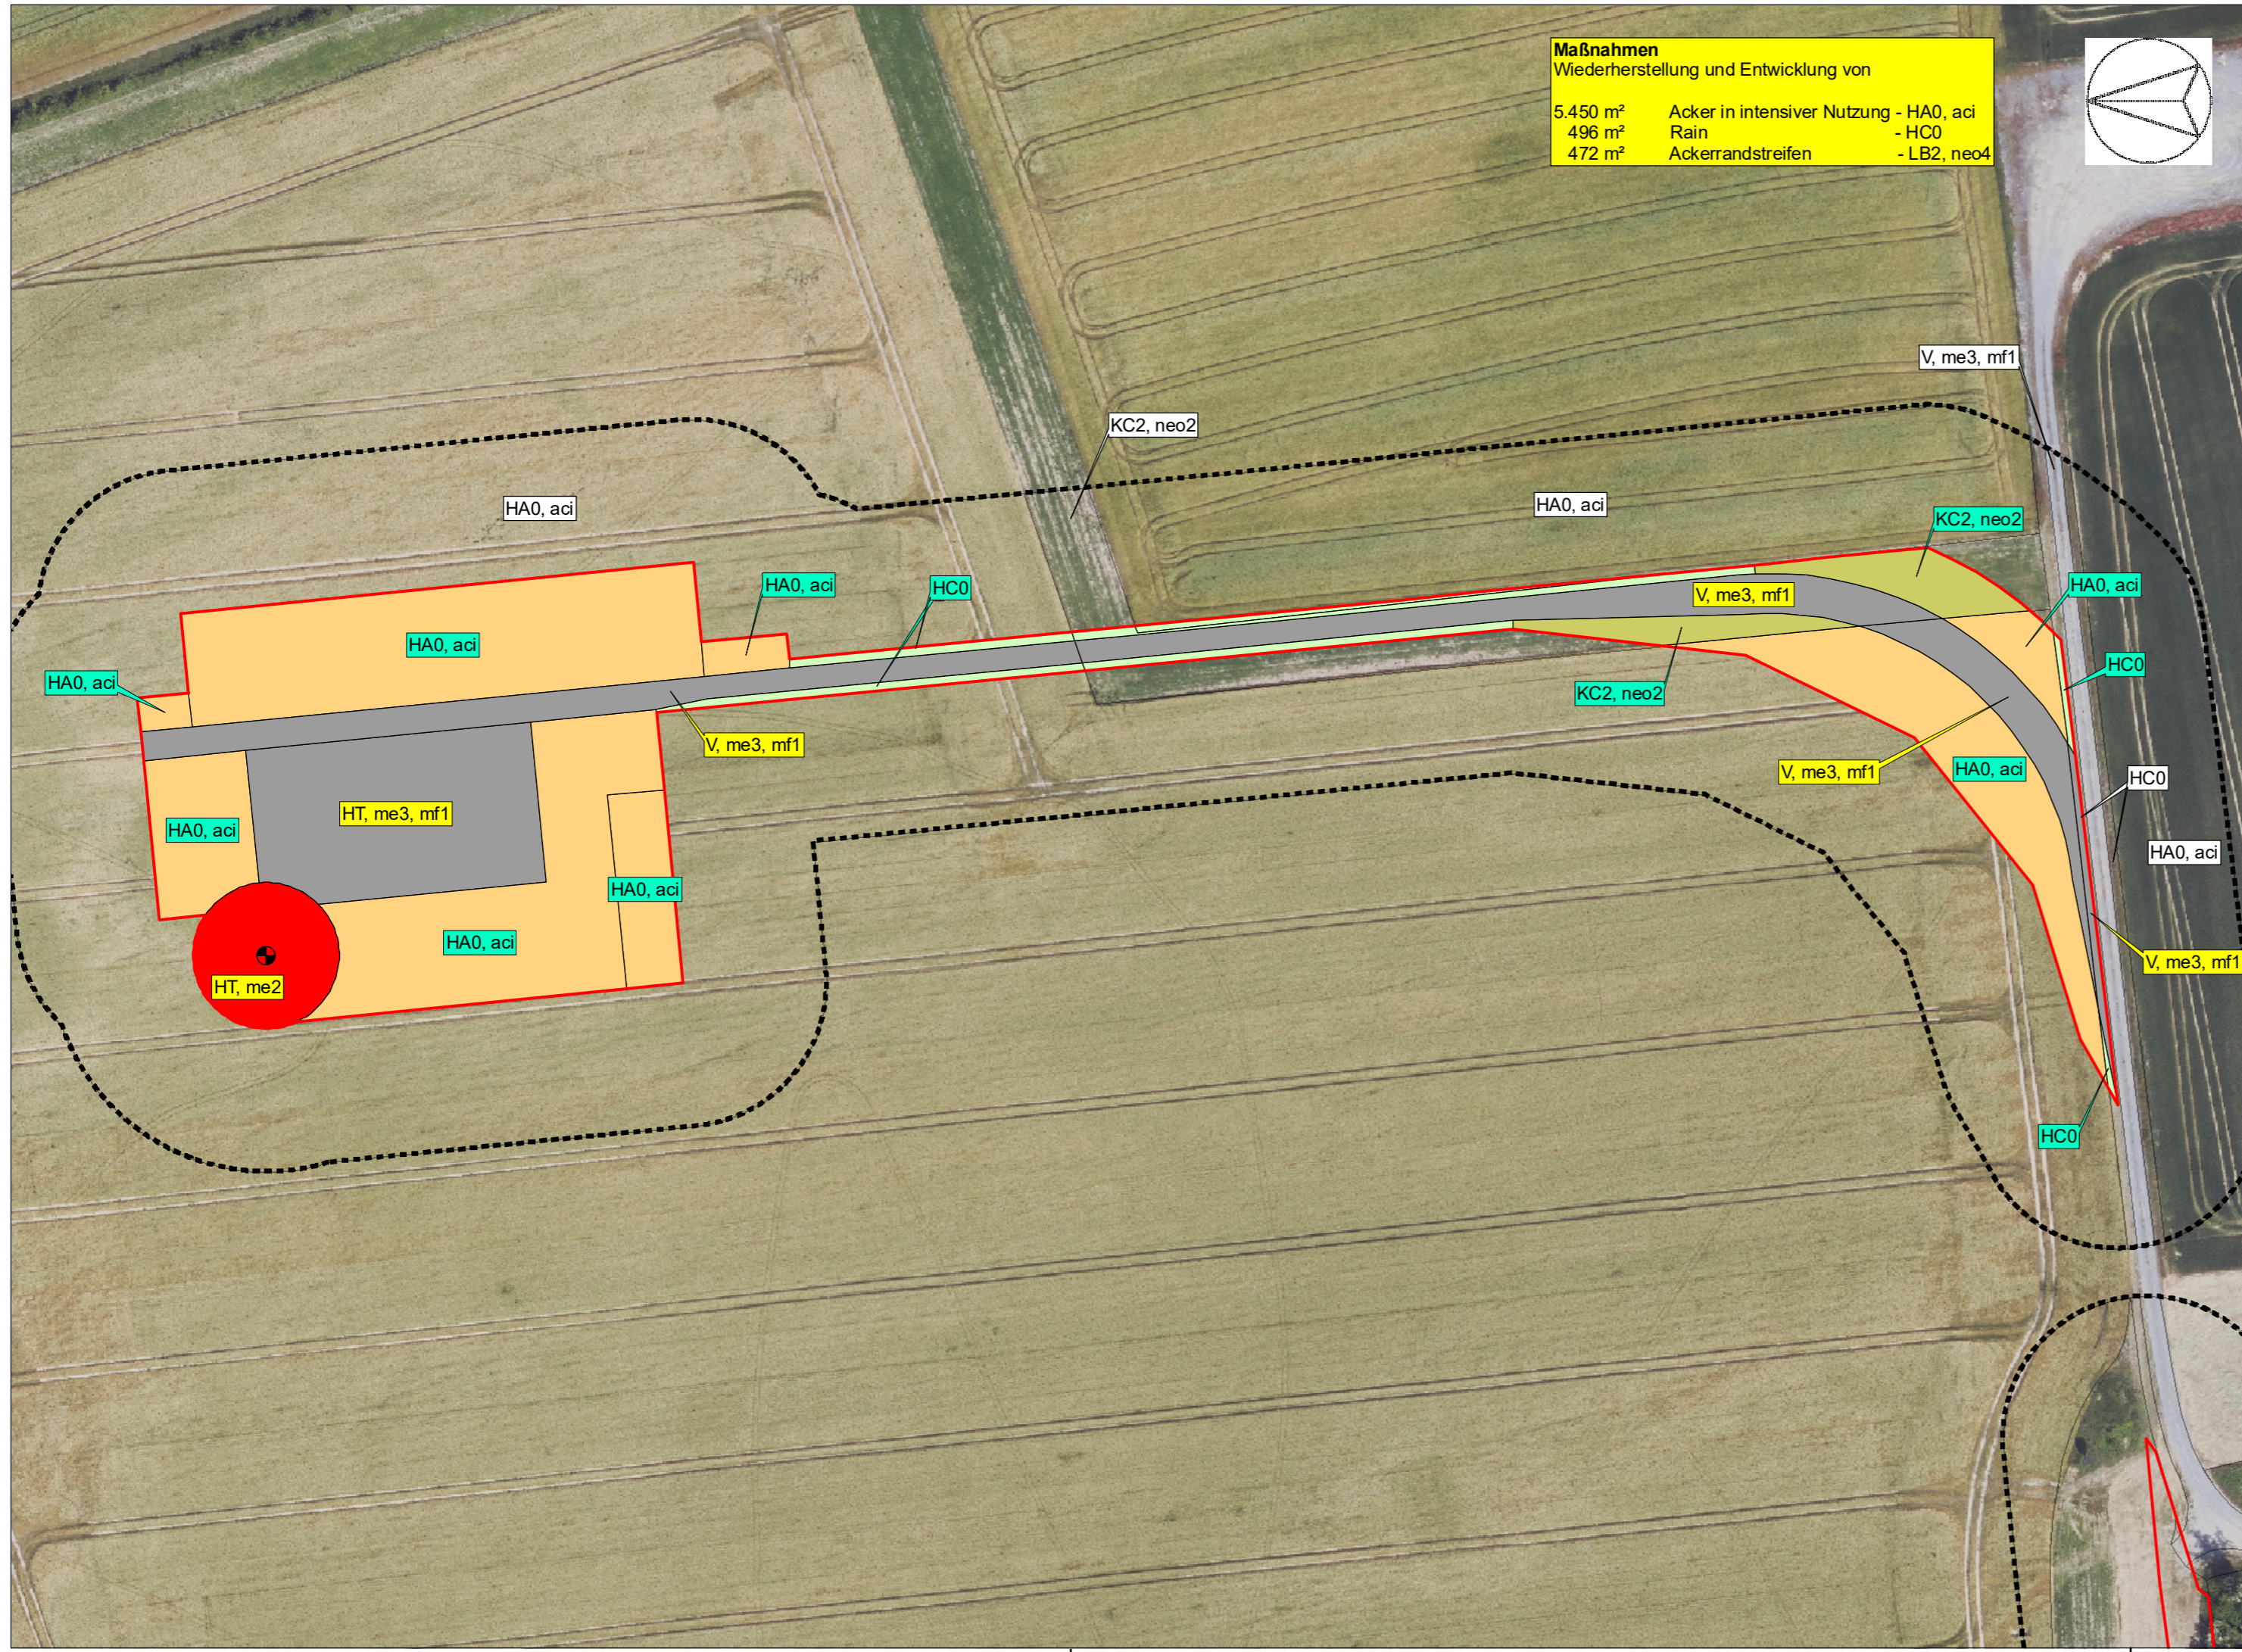

Maßnahmen
Wiederherstellung und Entwicklung von

5.450 m ²	Acker in intensiver Nutzung - HA0, aci
496 m ²	Rain - HC0
472 m ²	Ackerrandstreifen - LB2, neo4

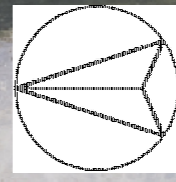

Legende

Bestand

- Biotoptypenkartierung nach "Biotoptypenschlüssel des LANUV 2020" und "Numerischer Bewertung von Biotoptypen für die Eingriffsregelung in NRW 2021"
- HA0, aci Acker, intensiv, Anzahl Wildkräuter gering
 - HC0 Rain, Strassenrand, straßenbegleitend
 - KC2, neo2 Ackerrandstreifen mit Anteil Störzeiger Neo-, Nitrophyten > 25 - 50 %
 - V, me3, mf1 Verkehrs- und Wirtschaftswege - teilversiegelt, wassergebundene Decken, Bodenbedeckung Schotter
 - Untersuchungsgebiet Biotoptypenkartierung (25 m Puffer um Baufeld)

Planung

- geplante Windenergieanlage (WEA)
- Planung Betriebsfläche WEA
- Fundament, versiegelte Fläche HT, me2
- Kranstellfläche, Zuwegung HT/V, me3, mf1

Maßnahmen

- Wiederherstellungsmaßnahme
- Wiederherstellung von Ackerflächen HA0, aci
 - Landschaftsrasenansaat HC0
 - Entwicklung von Ruderalflur KC2, neo2

Maßnahmenplan - WEA 13

Anlage 2

Landschaftspflegerischer Begleitplan

zum Antrag auf Errichtung und zum Betrieb von neun Windenergieanlagen im Bürgerwindpark Lichtenau, Kreis Paderborn

M.: 1 : 1.000	Gez.: KBA	Bearb.: AGO	Dat.: März 2024
Plangröße: 297 x 580		Projektnummer: 2295	

BERTRAM MESTERMANN
BÜRO FÜR LANDSCHAFTSPLANUNG



Brackhüttenweg 1
59581 Warstein-Hirschberg
Tel. 02902-66031-0
info@mestermann-landschaftsplanung.de

Antragsteller: | Planverfasser: *Mestermann*