


Nordwestaufschluss Trockenabgrabung Limbach

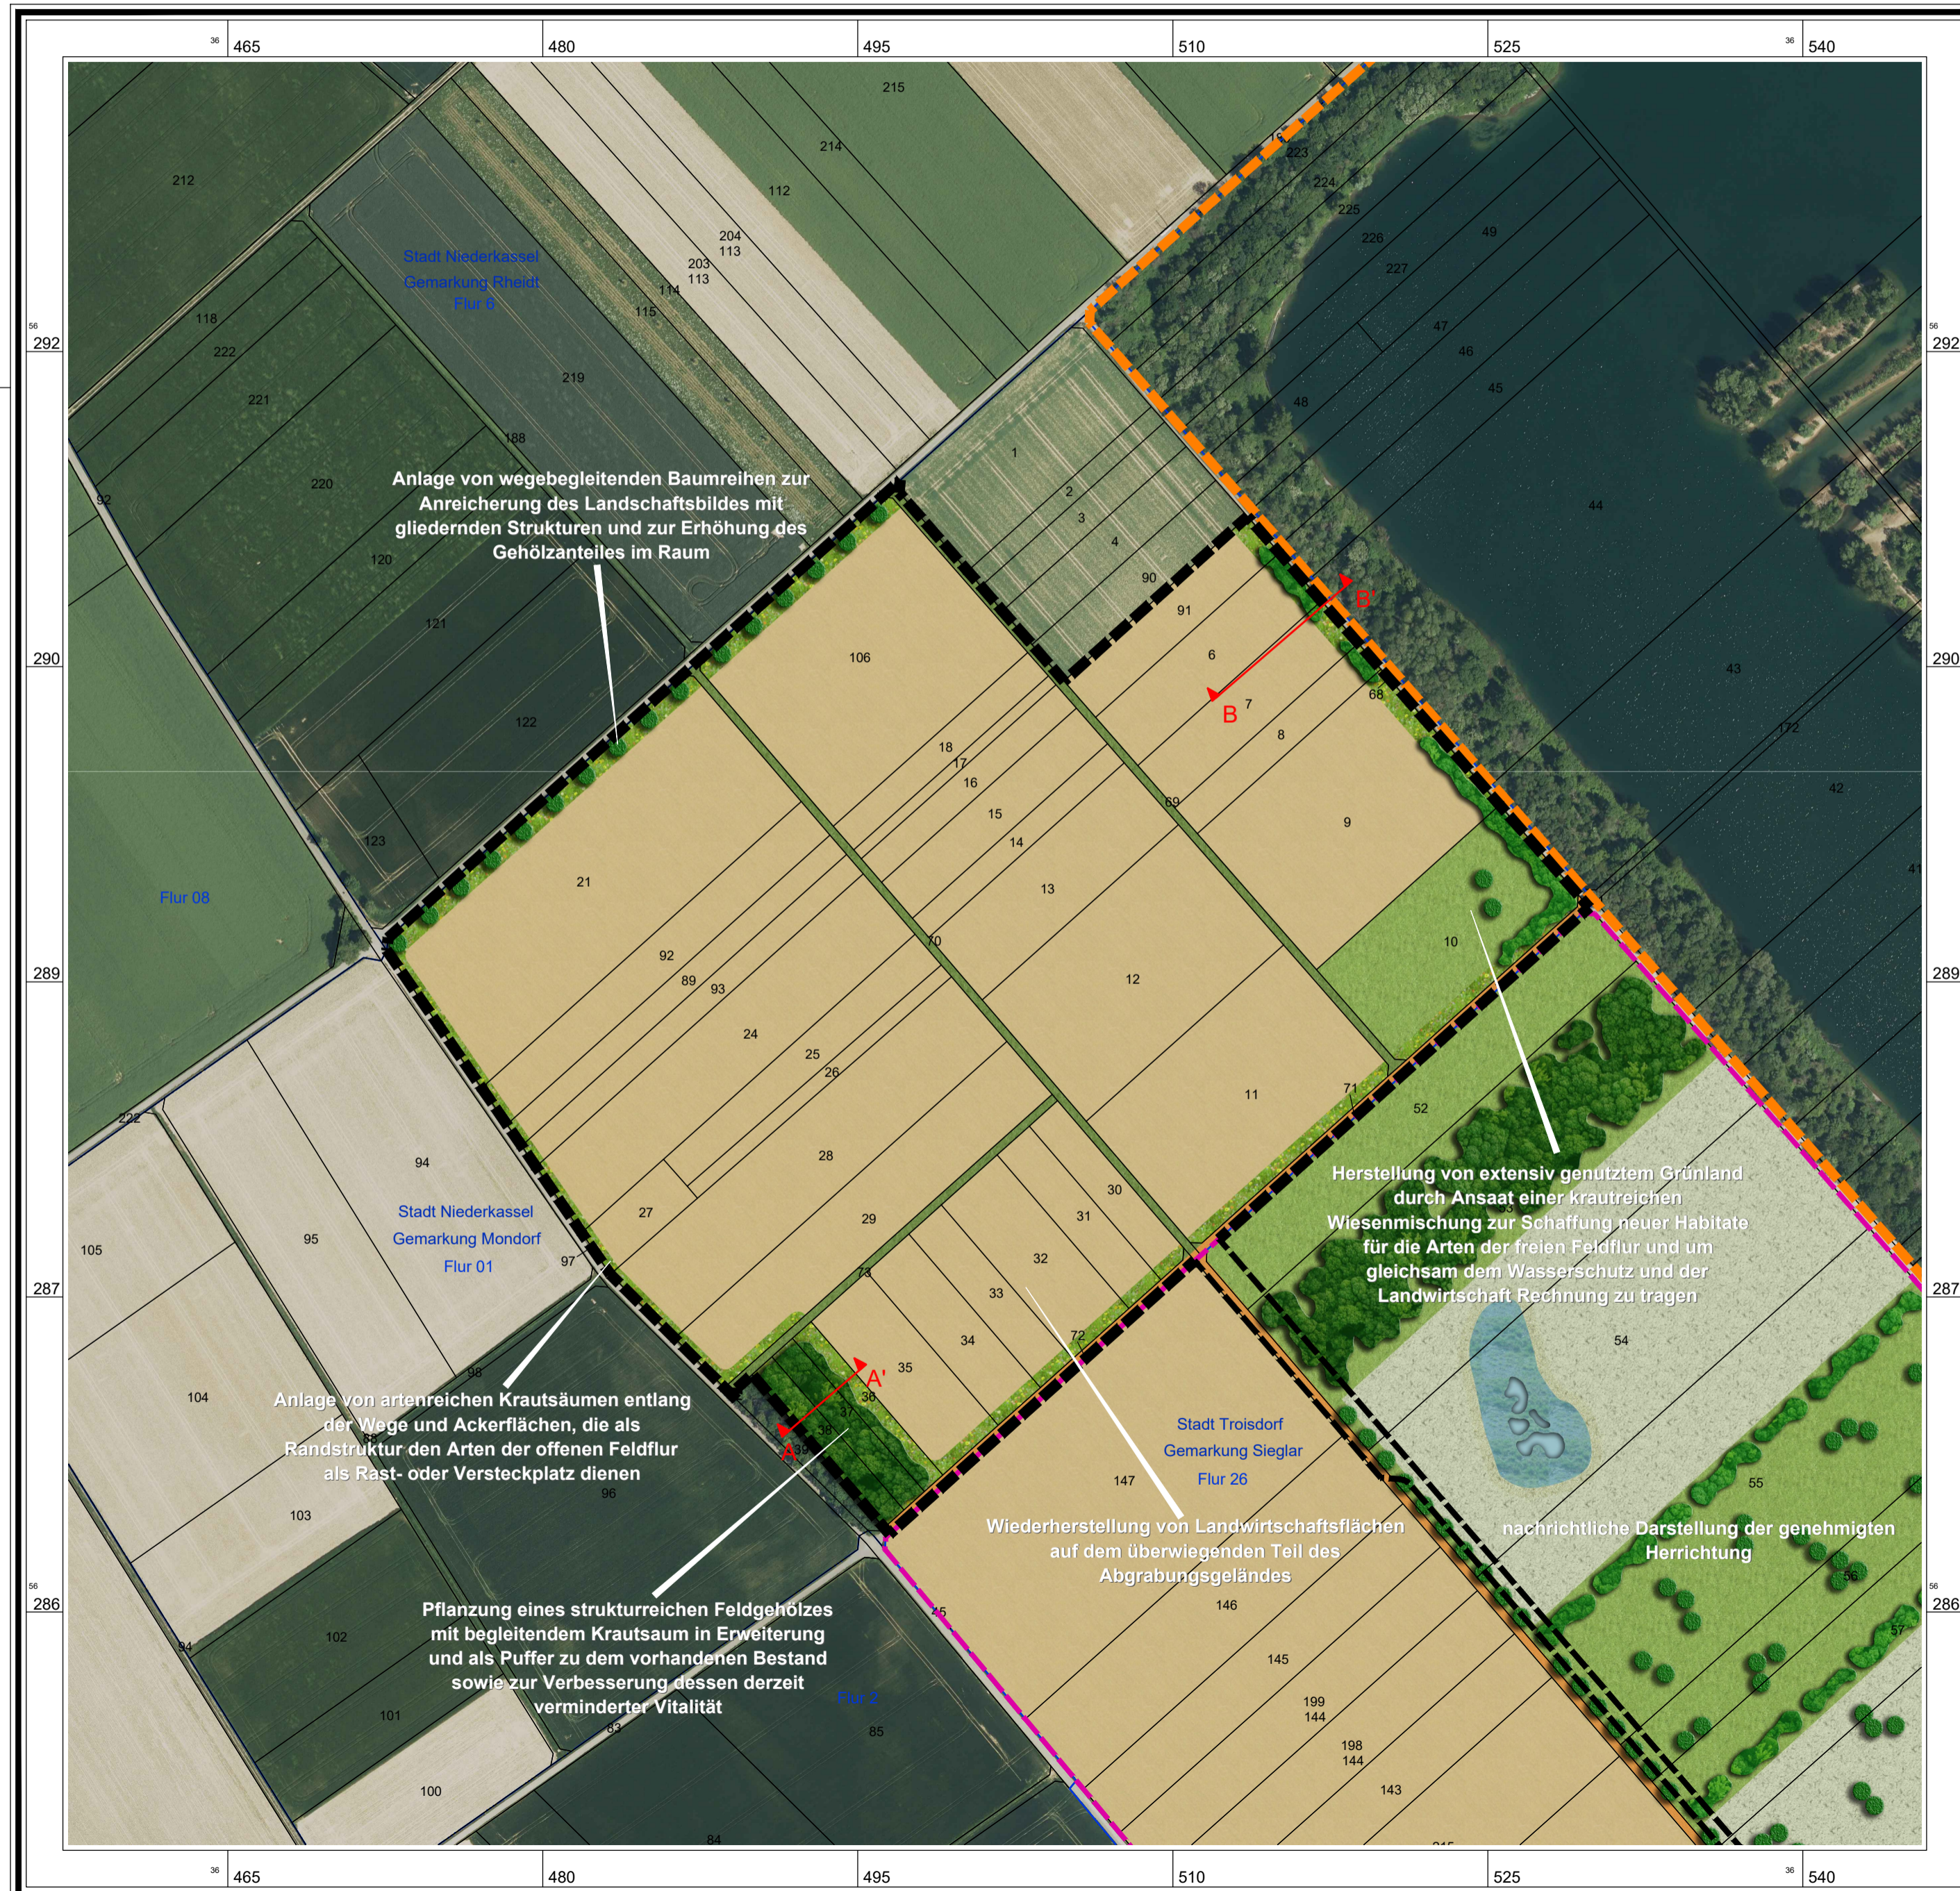

- genehmigte Abgrabung Limbach
- geplanter Nordwestaufschluss
- Acker
- Grünland
- sandig, -kiesige Sukzession
- Krautsaum
- Feuchtbereich mit Tümpeln
- Feldgehölz
- Strauchpflanzung
- Einzelbäume
- Graswege
- Weg
- nachrichtliche Darstellung der genehmigten Herrichtung benachbarter Abgrabungen
- Lage der Profilschnitte (siehe Anlage I.5a und I.5b)



Plangrundlage: Kataster, Stand: 2021-07; Luftbild, Befliegung: 2021-06

Technischer Teil: Herrichtungsplan				
PROJEKT Nordwestaufschluss Trockenabgrabung Limbach				
AUFTRAGGEBER Franz Limbach GmbH				
DATUM		April 2023	MASS-STAB	
			1:2.500	
KREIS-STADT-GEMEINDE			PLANGRÖSSE	
Rhein-Sieg-Kreis - Troisdorf			585 x 425	
GEMARKUNG	FLUR	FLURSTÜCKE	PROJEKTNUMMER	ANLAGE
Mondorf	1	diverse	18 - 425 / 04	I.6
LANGE			HAUPTSITZ:	
Ingenieur- und Planungsbüro LANGE GmbH & Co. KG Dipl.-Ing. Wolfgang Kerstan Dipl.-Ing. Gregor Stanislawski			Carl-Peschken-Straße 12 47441 Moers Tel.: 02841.7905 0 FAX: 02841.7905 55 E-Mail: info@lange-planung.de	