


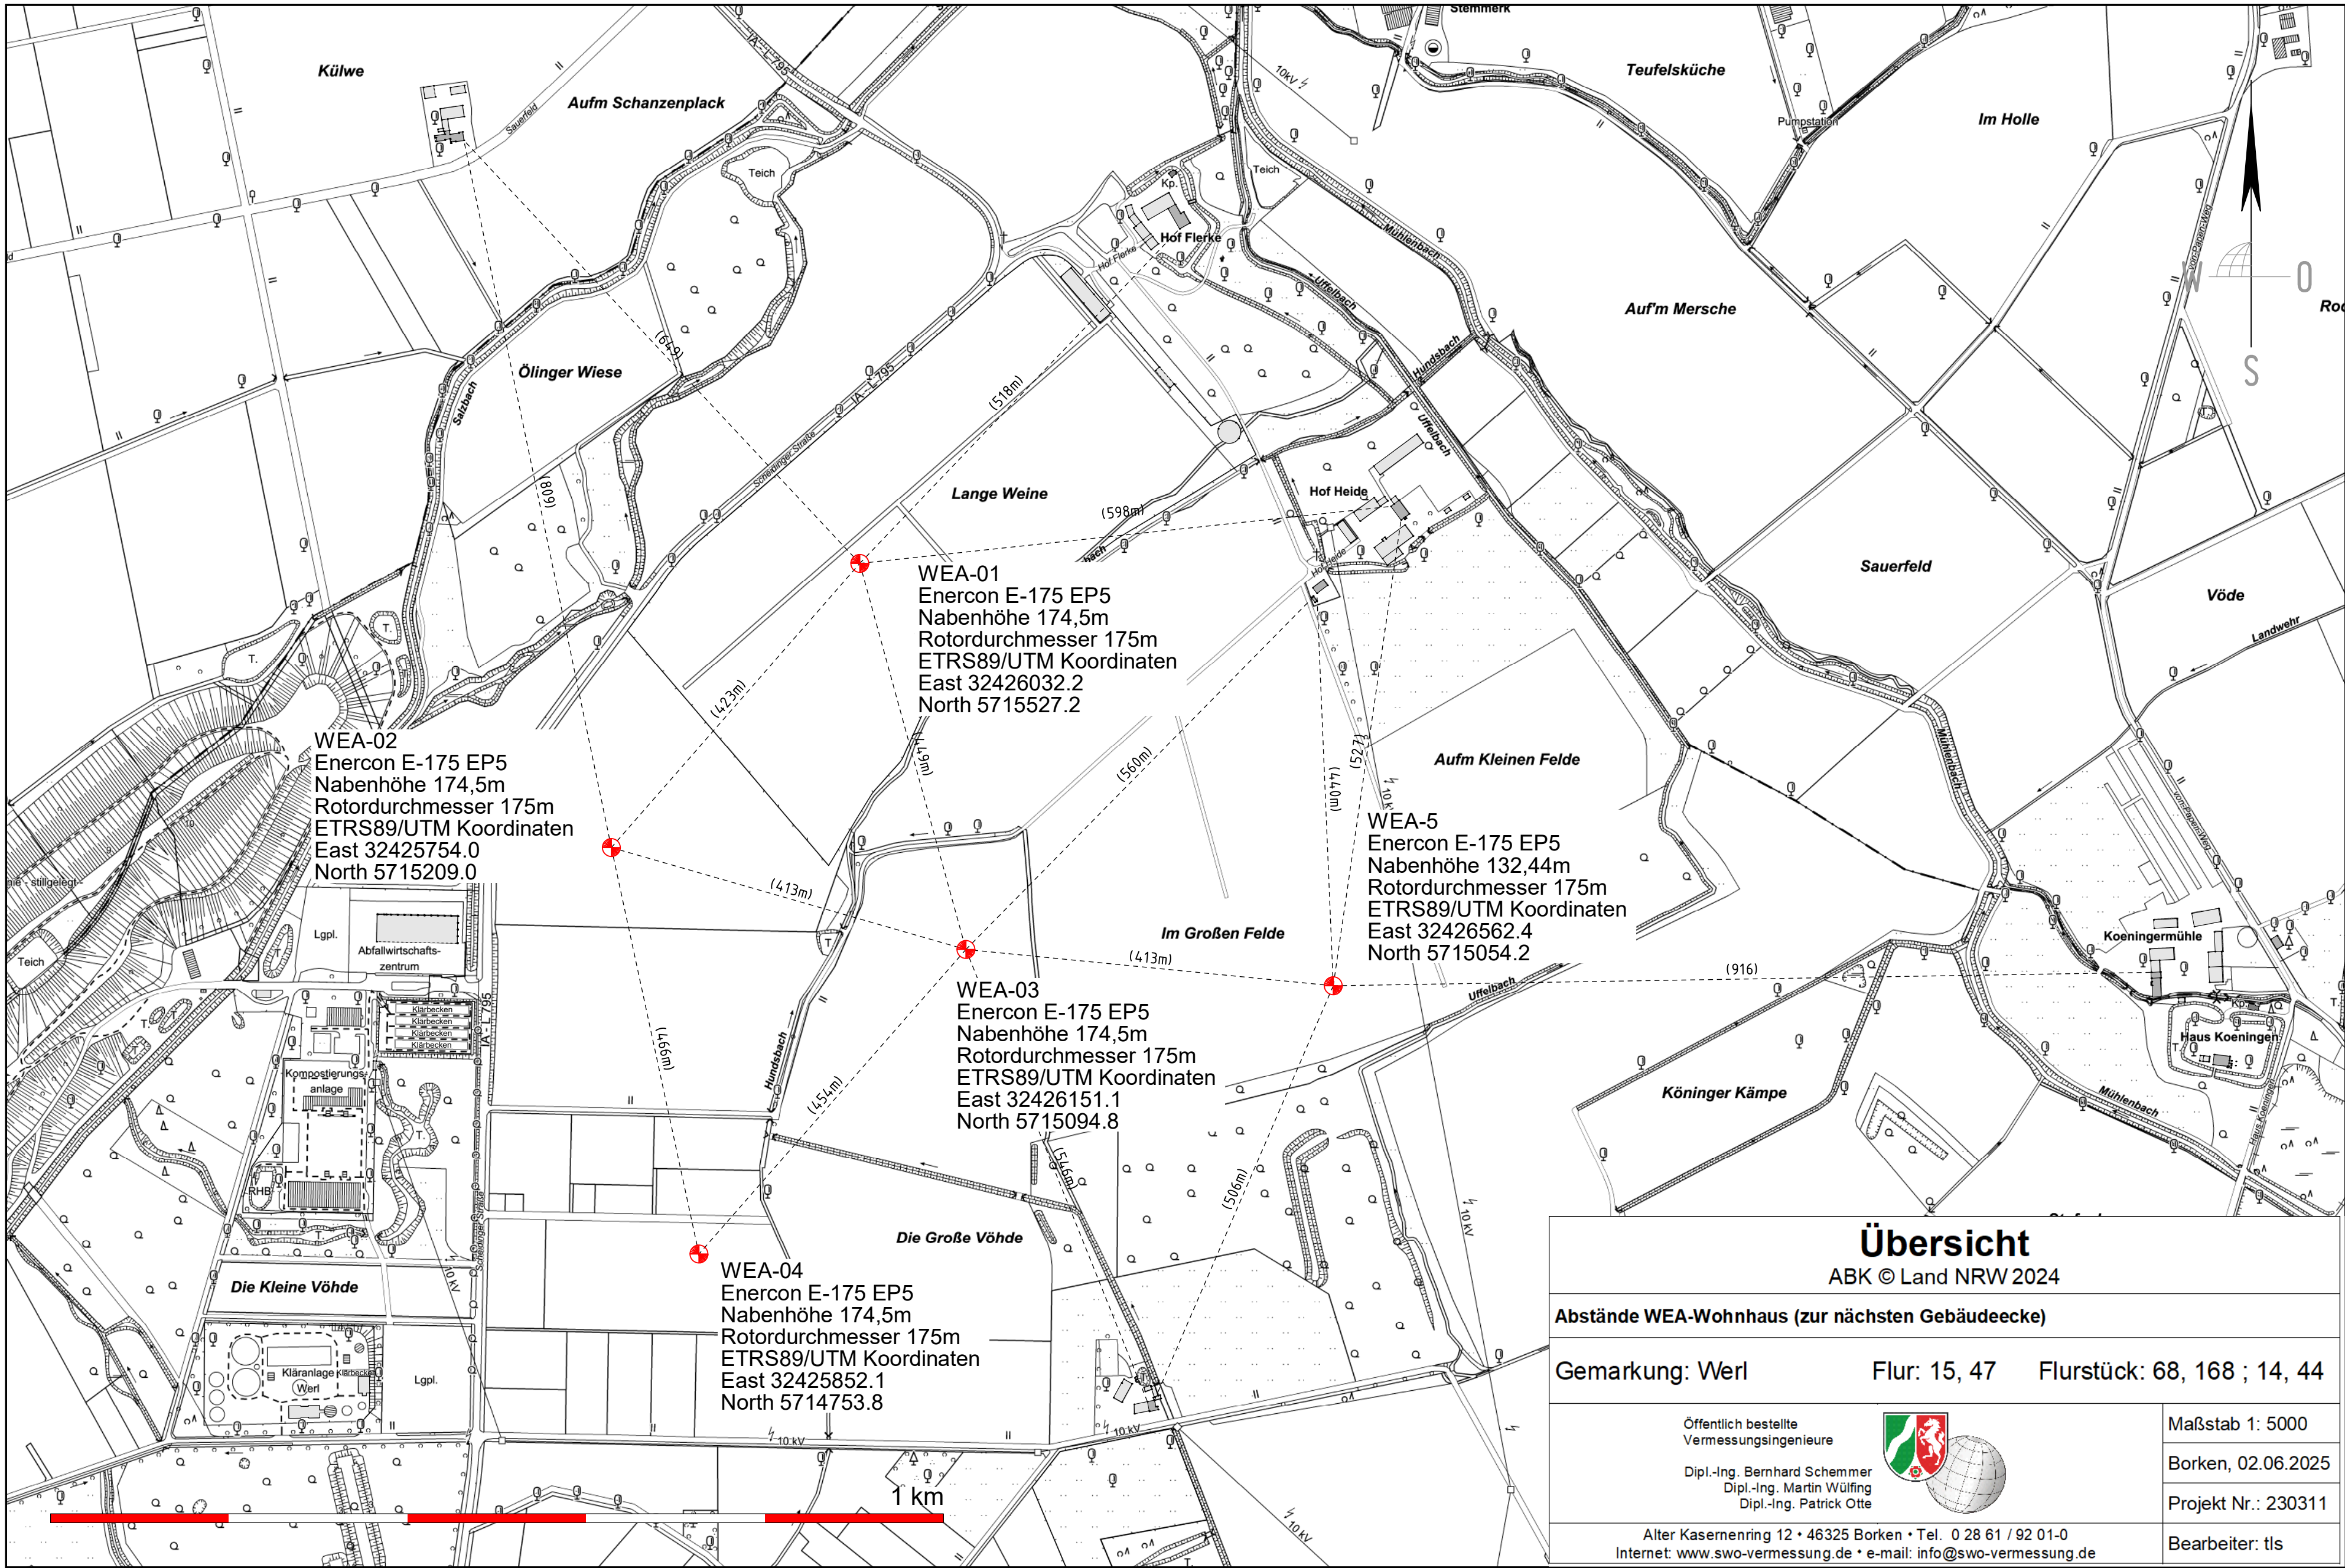

WEA-02
Enercon E-175 EP5
Nabenhöhe 174,5m
Rotordurchmesser 175m
ETRS89/UTM Koordinaten
East 32425754.0
North 5715209.0

WEA-01
Enercon E-175 EP5
Nabenhöhe 174,5m
Rotordurchmesser 175m
ETRS89/UTM Koordinaten
East 32426032.2
North 5715527.2

WEA-03
Enercon E-175 EP5
Nabenhöhe 174,5m
Rotordurchmesser 175m
ETRS89/UTM Koordinaten
East 32426151.1
North 5715094.8

WEA-04
Enercon E-175 EP5
Nabenhöhe 174,5m
Rotordurchmesser 175m
ETRS89/UTM Koordinaten
East 32425852.1
North 5714753.8

WEA-5
Enercon E-175 EP5
Nabenhöhe 132,44m
Rotordurchmesser 175m
ETRS89/UTM Koordinaten
East 32426562.4
North 5715054.2

Übersicht

ABK © Land NRW 2024

Abstände WEA-Wohnhaus (zur nächsten Gebäudeecke)

Gemarkung: Werl Flur: 15, 47 Flurstück: 68, 168 ; 14, 44

Öffentlich bestellte
Vermessungsingenieure

Dipl.-Ing. Bernhard Schemmer
Dipl.-Ing. Martin Wülfing
Dipl.-Ing. Patrick Otte



Maßstab 1: 5000

Borken, 02.06.2025

Projekt Nr.: 230311

Bearbeiter: tls

Alter Kasernenring 12 • 46325 Borken • Tel. 0 28 61 / 92 01-0
Internet: www.swo-vermessung.de • e-mail: info@swo-vermessung.de