


Landschaftspflegerischer Begleitplan

zur Erweiterung der Zentral-Deponie Altenberge



Maßstab 1 : 2.500

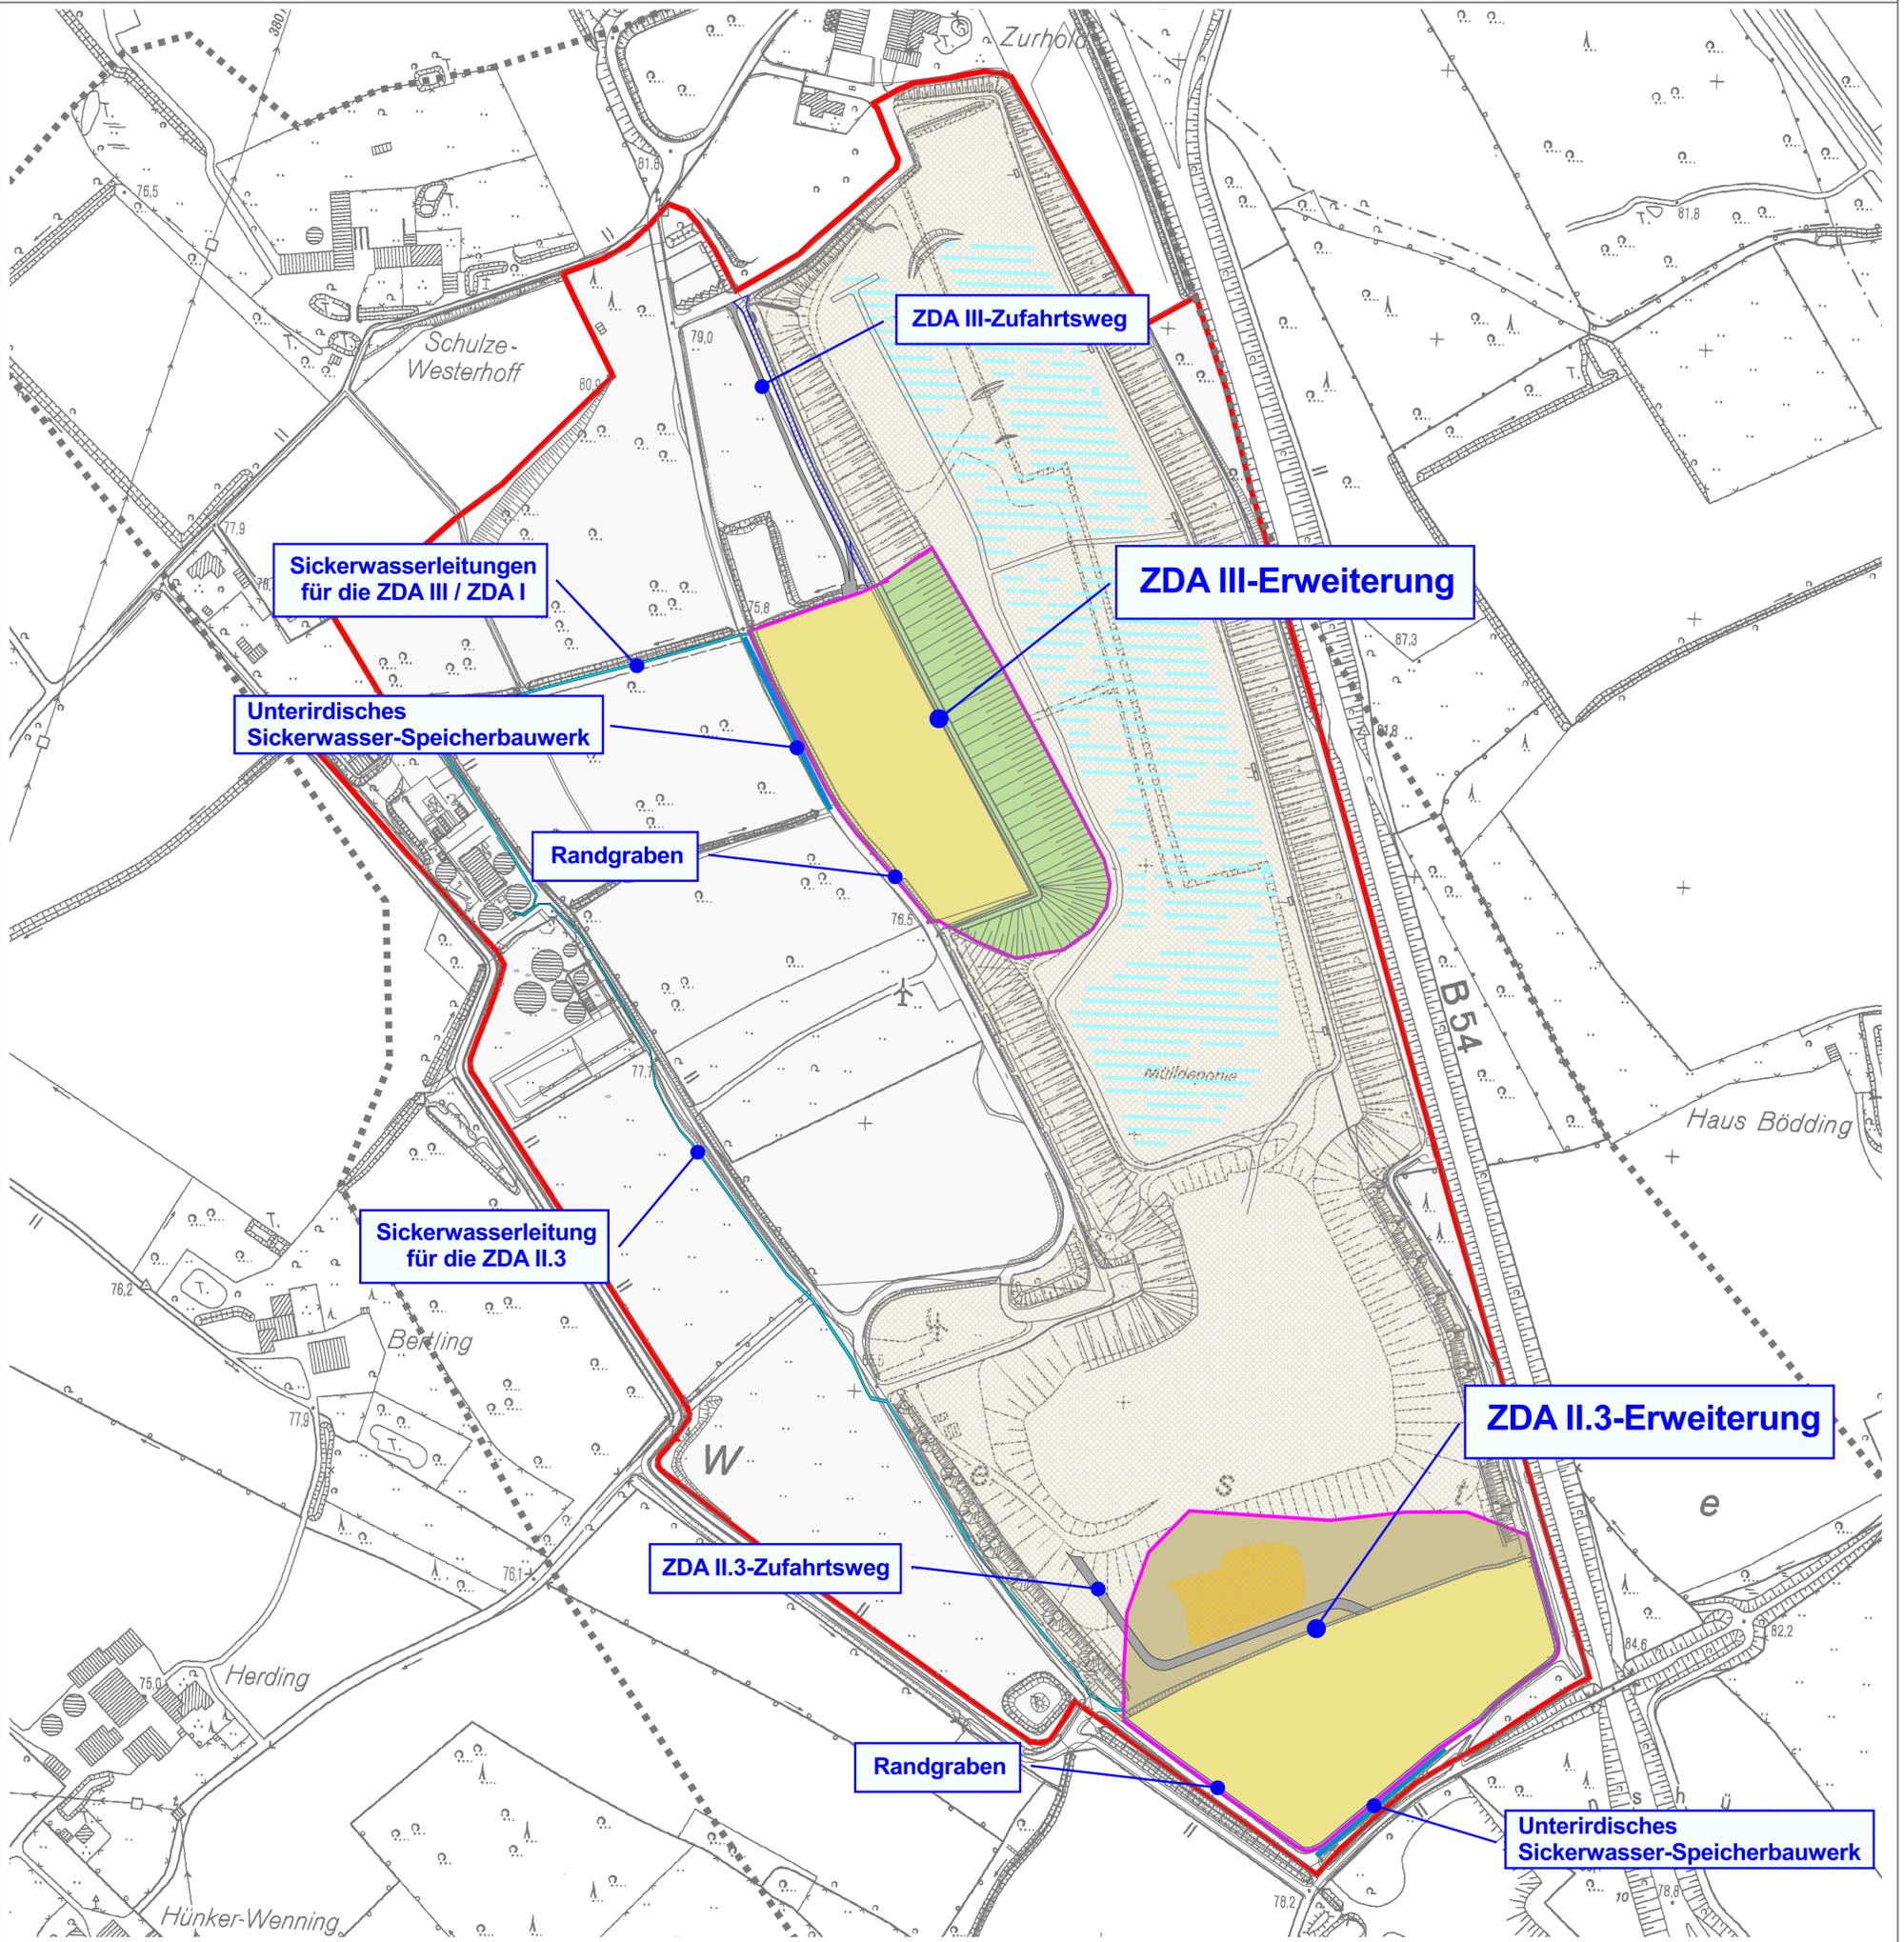

Land NRW (2022) - Lizenz dl-de/by-2-0 (www.govdata.de/dl-de/by-2-0)

Legende

Geplantes Vorhaben

- ZDA II.3- und ZDA III-Erweiterungsflächen
- ZDA II.3- / ZDA II.2-Übergangsbereich
- ZDA III- / ZDA I-Übergangsbereich
- Abgrenzung der ZDA-Erweiterungsflächen
- Zufahrt
- Randgraben
- Sickerwasserleitungstrasse
- Unterirdisches Sickerwasser-Speicherbauwerk

Nachrichtlich

- Betriebsgelände
- Deponiefläche
- Deponiestraße
- Aktueller Einbaubereich
- PV-Anlage
- Grenze des Untersuchungsgebietes

Entsorgungsgesellschaft Steinfurt mbH



Im Bioenergiepark 3
48369 Saerbeck
Tel: 02574 33998 00
E-Mail: info@egst.de

Anlagen-Nr. 2	Vorhaben	Landschaftspflegerischer Begleitplan zur Erweiterung der ZDA	
Projekt-Nr. 22-10	Titel	Vorhabenplan	
Ort / Lage Altenberge	Maßstab	1 : 2.500	
Fassung A	Datum	April 2023	
bearbeitet schr	dipl.-geogr. ernst-friedr. schröder am tiergarten 3 · 48167 münster tel 02506 3747 fax 02506 304899 e-mail: info@aru-muenster.de http://www.aru-muenster.de		
gezeichnet schr			
geprüft -			