


Landschaftspflegerischer Begleitplan

zur Erweiterung der Zentral-Deponie Altenberge

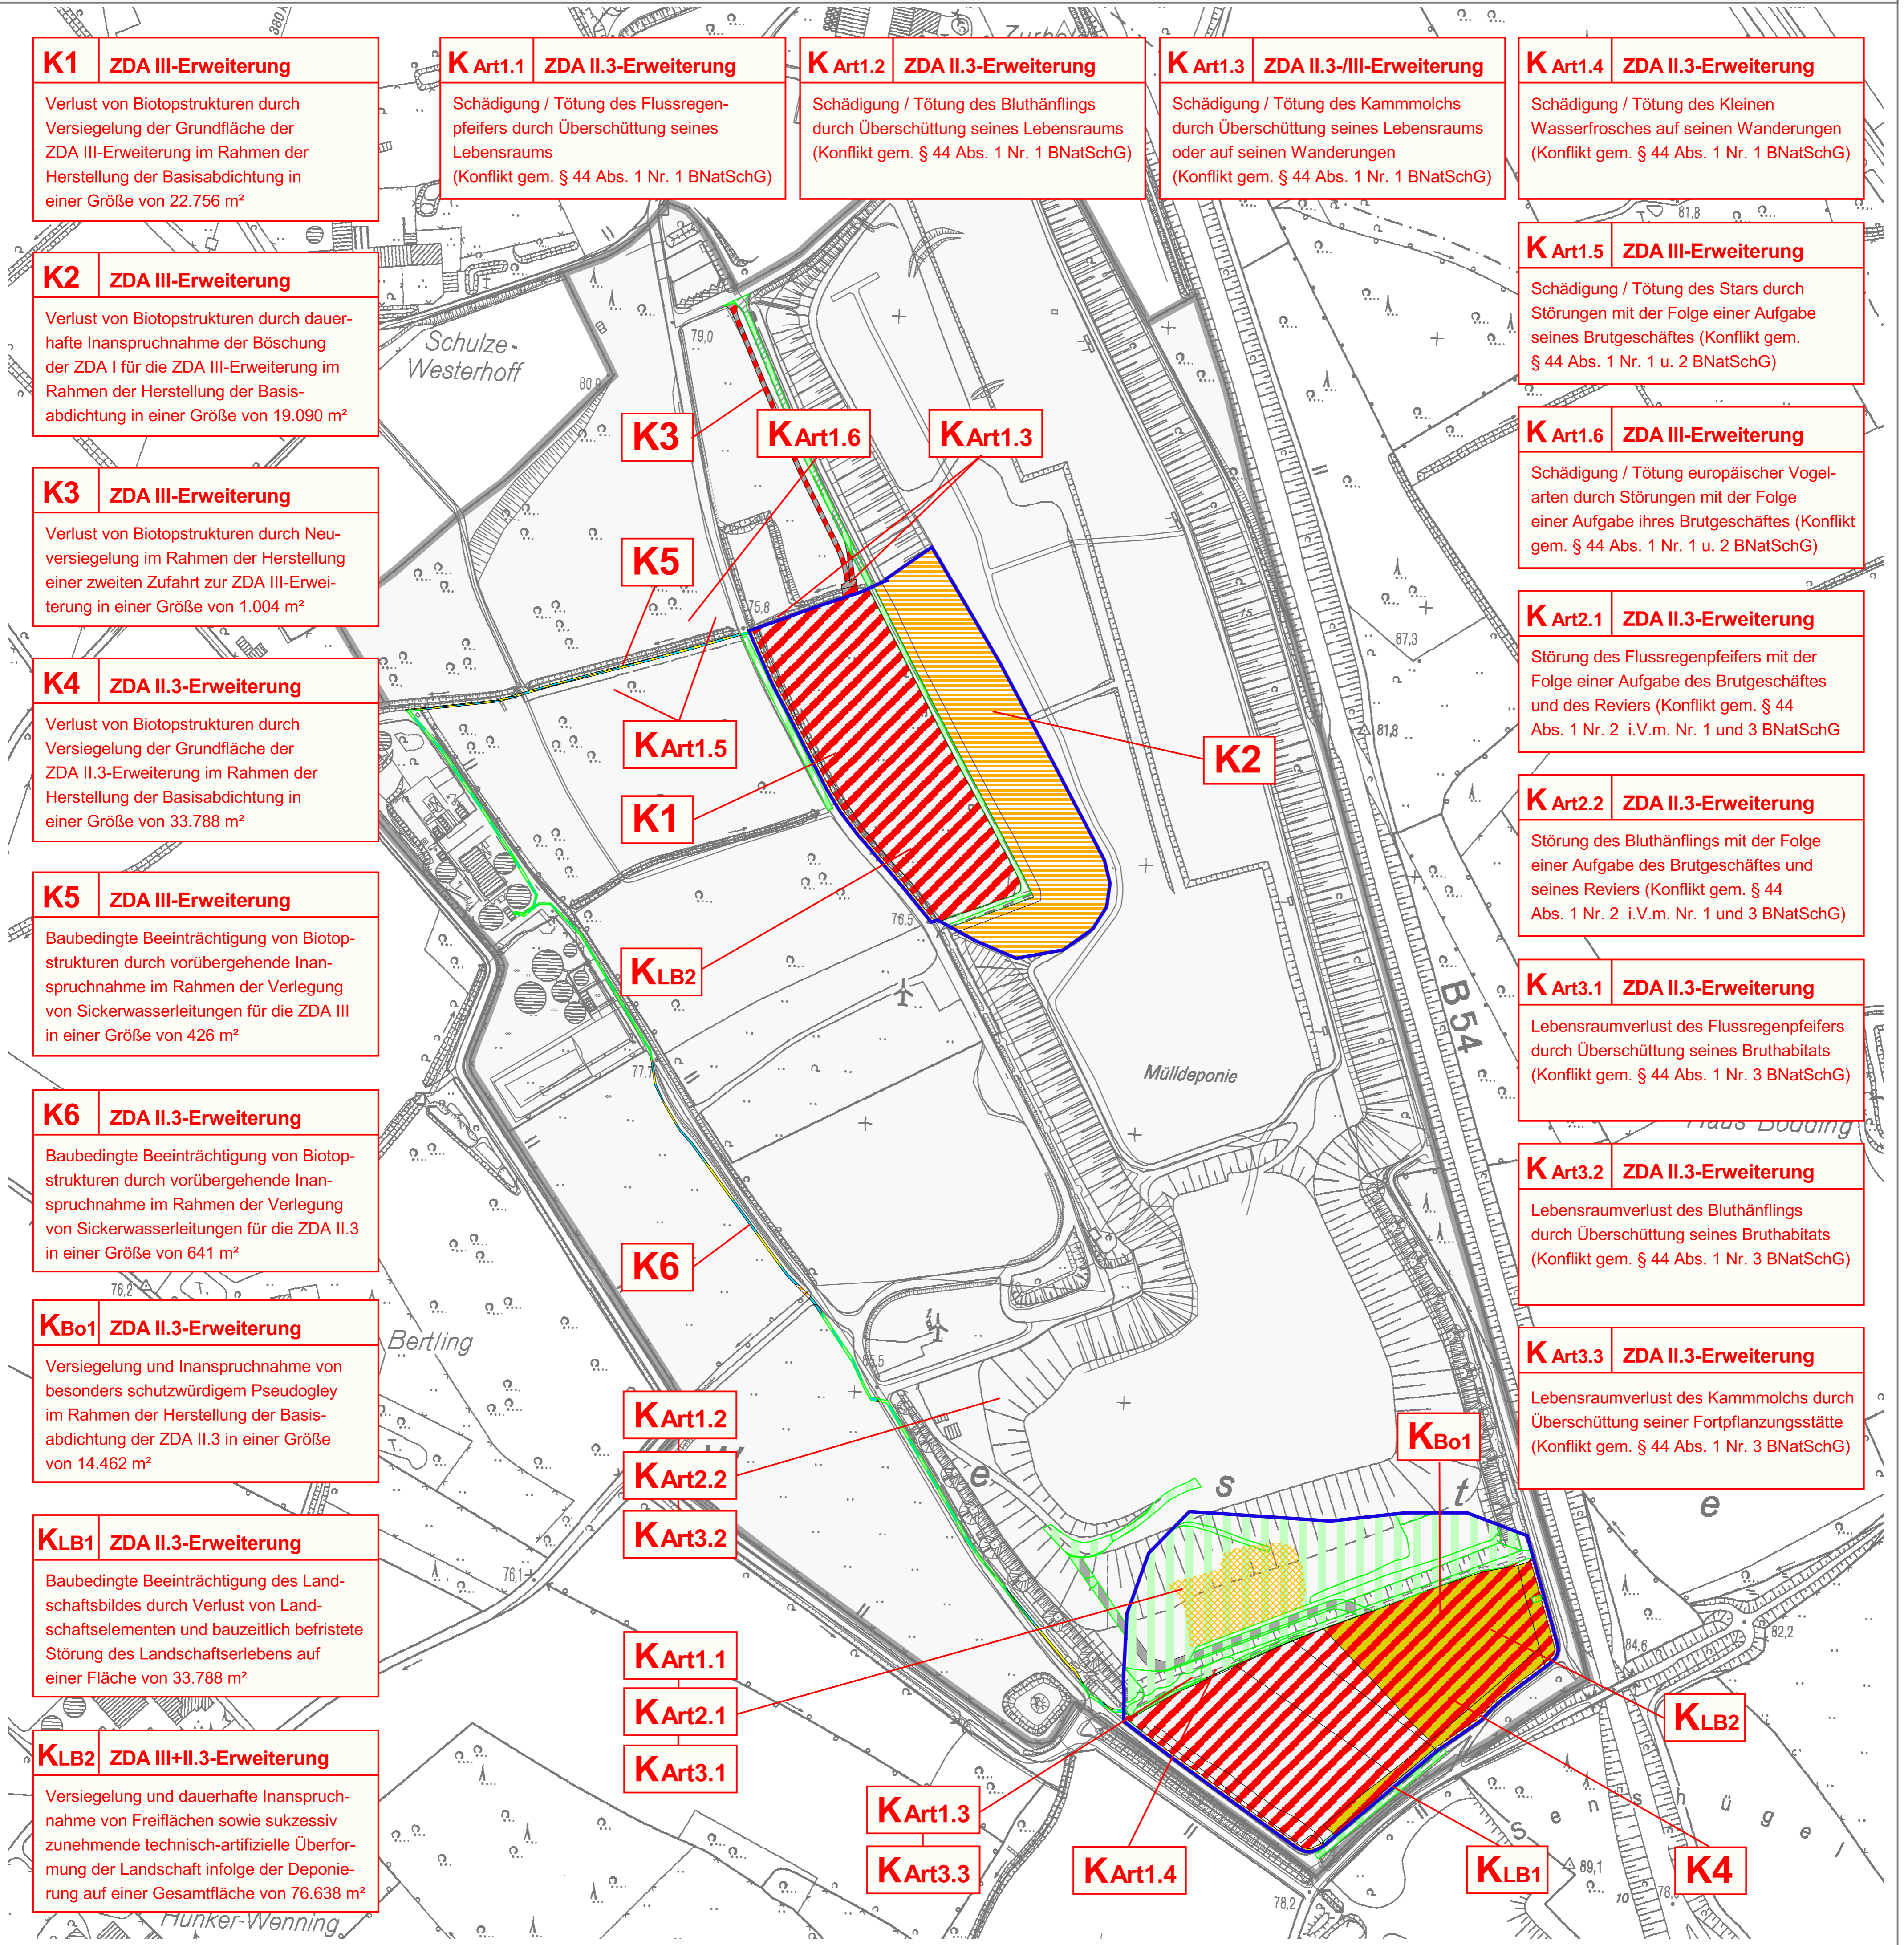

K1 ZDA III-Erweiterung
Verlust von Biotopstrukturen durch Versiegelung der Grundfläche der ZDA III-Erweiterung im Rahmen der Herstellung der Basisabdichtung in einer Größe von 22.756 m²

K Art1.1 ZDA II.3-Erweiterung
Schädigung / Tötung des Flussregenpfeifers durch Überschüttung seines Lebensraums (Konflikt gem. § 44 Abs. 1 Nr. 1 BNatSchG)

K Art1.2 ZDA II.3-Erweiterung
Schädigung / Tötung des Bluthänflings durch Überschüttung seines Lebensraums (Konflikt gem. § 44 Abs. 1 Nr. 1 BNatSchG)

K Art1.3 ZDA II.3-/III-Erweiterung
Schädigung / Tötung des Kammmolchs durch Überschüttung seines Lebensraums oder auf seinen Wanderungen (Konflikt gem. § 44 Abs. 1 Nr. 1 BNatSchG)

K Art1.4 ZDA II.3-Erweiterung
Schädigung / Tötung des Kleinen Wasserfrosches auf seinen Wanderungen (Konflikt gem. § 44 Abs. 1 Nr. 1 BNatSchG)

K2 ZDA III-Erweiterung
Verlust von Biotopstrukturen durch dauerhafte Inanspruchnahme der Böschung der ZDA I für die ZDA III-Erweiterung im Rahmen der Herstellung der Basisabdichtung in einer Größe von 19.090 m²

K Art1.5 ZDA III-Erweiterung
Schädigung / Tötung des Stars durch Störungen mit der Folge einer Aufgabe seines Brutgeschäftes (Konflikt gem. § 44 Abs. 1 Nr. 1 u. 2 BNatSchG)

K3 ZDA III-Erweiterung
Verlust von Biotopstrukturen durch Neuversiegelung im Rahmen der Herstellung einer zweiten Zufahrt zur ZDA III-Erweiterung in einer Größe von 1.004 m²

K Art1.6 ZDA III-Erweiterung
Schädigung / Tötung europäischer Vogelarten durch Störungen mit der Folge einer Aufgabe ihres Brutgeschäftes (Konflikt gem. § 44 Abs. 1 Nr. 1 u. 2 BNatSchG)

K4 ZDA II.3-Erweiterung
Verlust von Biotopstrukturen durch Versiegelung der Grundfläche der ZDA II.3-Erweiterung im Rahmen der Herstellung der Basisabdichtung in einer Größe von 33.788 m²

K Art2.1 ZDA II.3-Erweiterung
Störung des Flussregenpfeifers mit der Folge einer Aufgabe des Brutgeschäftes und des Reviers (Konflikt gem. § 44 Abs. 1 Nr. 2 i.V.m. Nr. 1 und 3 BNatSchG)

K5 ZDA III-Erweiterung
Baubedingte Beeinträchtigung von Biotopstrukturen durch vorübergehende Inanspruchnahme im Rahmen der Verlegung von Sickerwasserleitungen für die ZDA III in einer Größe von 426 m²

K Art2.2 ZDA II.3-Erweiterung
Störung des Bluthänflings mit der Folge einer Aufgabe des Brutgeschäftes und seines Reviers (Konflikt gem. § 44 Abs. 1 Nr. 2 i.V.m. Nr. 1 und 3 BNatSchG)

K6 ZDA II.3-Erweiterung
Baubedingte Beeinträchtigung von Biotopstrukturen durch vorübergehende Inanspruchnahme im Rahmen der Verlegung von Sickerwasserleitungen für die ZDA II.3 in einer Größe von 641 m²

K Art3.1 ZDA II.3-Erweiterung
Lebensraumverlust des Flussregenpfeifers durch Überschüttung seines Bruthabitats (Konflikt gem. § 44 Abs. 1 Nr. 3 BNatSchG)

KBo1 ZDA II.3-Erweiterung
Versiegelung und Inanspruchnahme von besonders schutzwürdigem Pseudogley im Rahmen der Herstellung der Basisabdichtung der ZDA II.3 in einer Größe von 14.462 m²

K Art3.2 ZDA II.3-Erweiterung
Lebensraumverlust des Bluthänflings durch Überschüttung seines Bruthabitats (Konflikt gem. § 44 Abs. 1 Nr. 3 BNatSchG)

KLB1 ZDA II.3-Erweiterung
Baubedingte Beeinträchtigung des Landschaftsbildes durch Verlust von Landschaftselementen und bauzeitlich befristete Störung des Landschaftserlebens auf einer Fläche von 33.788 m²

K Art3.3 ZDA II.3-Erweiterung
Lebensraumverlust des Kammmolchs durch Überschüttung seiner Fortpflanzungsstätte (Konflikt gem. § 44 Abs. 1 Nr. 3 BNatSchG)

KLB2 ZDA III+II.3-Erweiterung
Versiegelung und dauerhafte Inanspruchnahme von Freiflächen sowie sukzessiv zunehmende technisch-artifizielle Überformung der Landschaft infolge der Deponierung auf einer Gesamtfläche von 76.638 m²




Land NRW (2022) - Lizenz dl-de/by-2-0 (www.govdata.de/dl-de/by-2-0)

Legende

Naturschutzfachliche Konflikte	Artenschutzrechtliche Konflikte	Nachrichtlich
Neuversiegelung	Art des Konflikts	Betriebsgelände
Dauerhafte Inanspruchnahme	Kennzeichnung der Lage des Konflikts	Aktueller Einbaubereich
Vorübergehende Inanspruchnahme		Grenze des Untersuchungsgebietes
Konflikt mit einem schutzwürdigen Bodentyp		
kein Konflikt		

Entsorgungsgesellschaft Steinfurt mbH

EGST  Im Bioenergiepark 3
48369 Saerbeck
Tel: 02574 33998 00
E-Mail: info@egst.de

Anlagen-Nr. 3	Vorhaben	Landschaftspflegerischer Begleitplan zur Erweiterung der ZDA
Projekt-Nr. 22-10	Titel	Konfliktplan Natur- und Artenschutz
Ort / Lage Altenberge	Maßstab	1 : 2.500
Fassung A	Datum	April 2023
bearbeitet schr	 dipl.-geogr. ernst-friedr. schröder am tiergarten 3 · 48167 münster tel 02506 3747 fax 02506 304899 e-mail: info@aru-muenster.de http://www.aru-muenster.de	
gezeichnet schr		
geprüft -		