

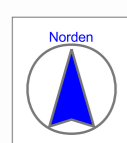


Landschaftspflegerischer Begleitplan

zur Erweiterung der Zentral-Deponie Altenberge

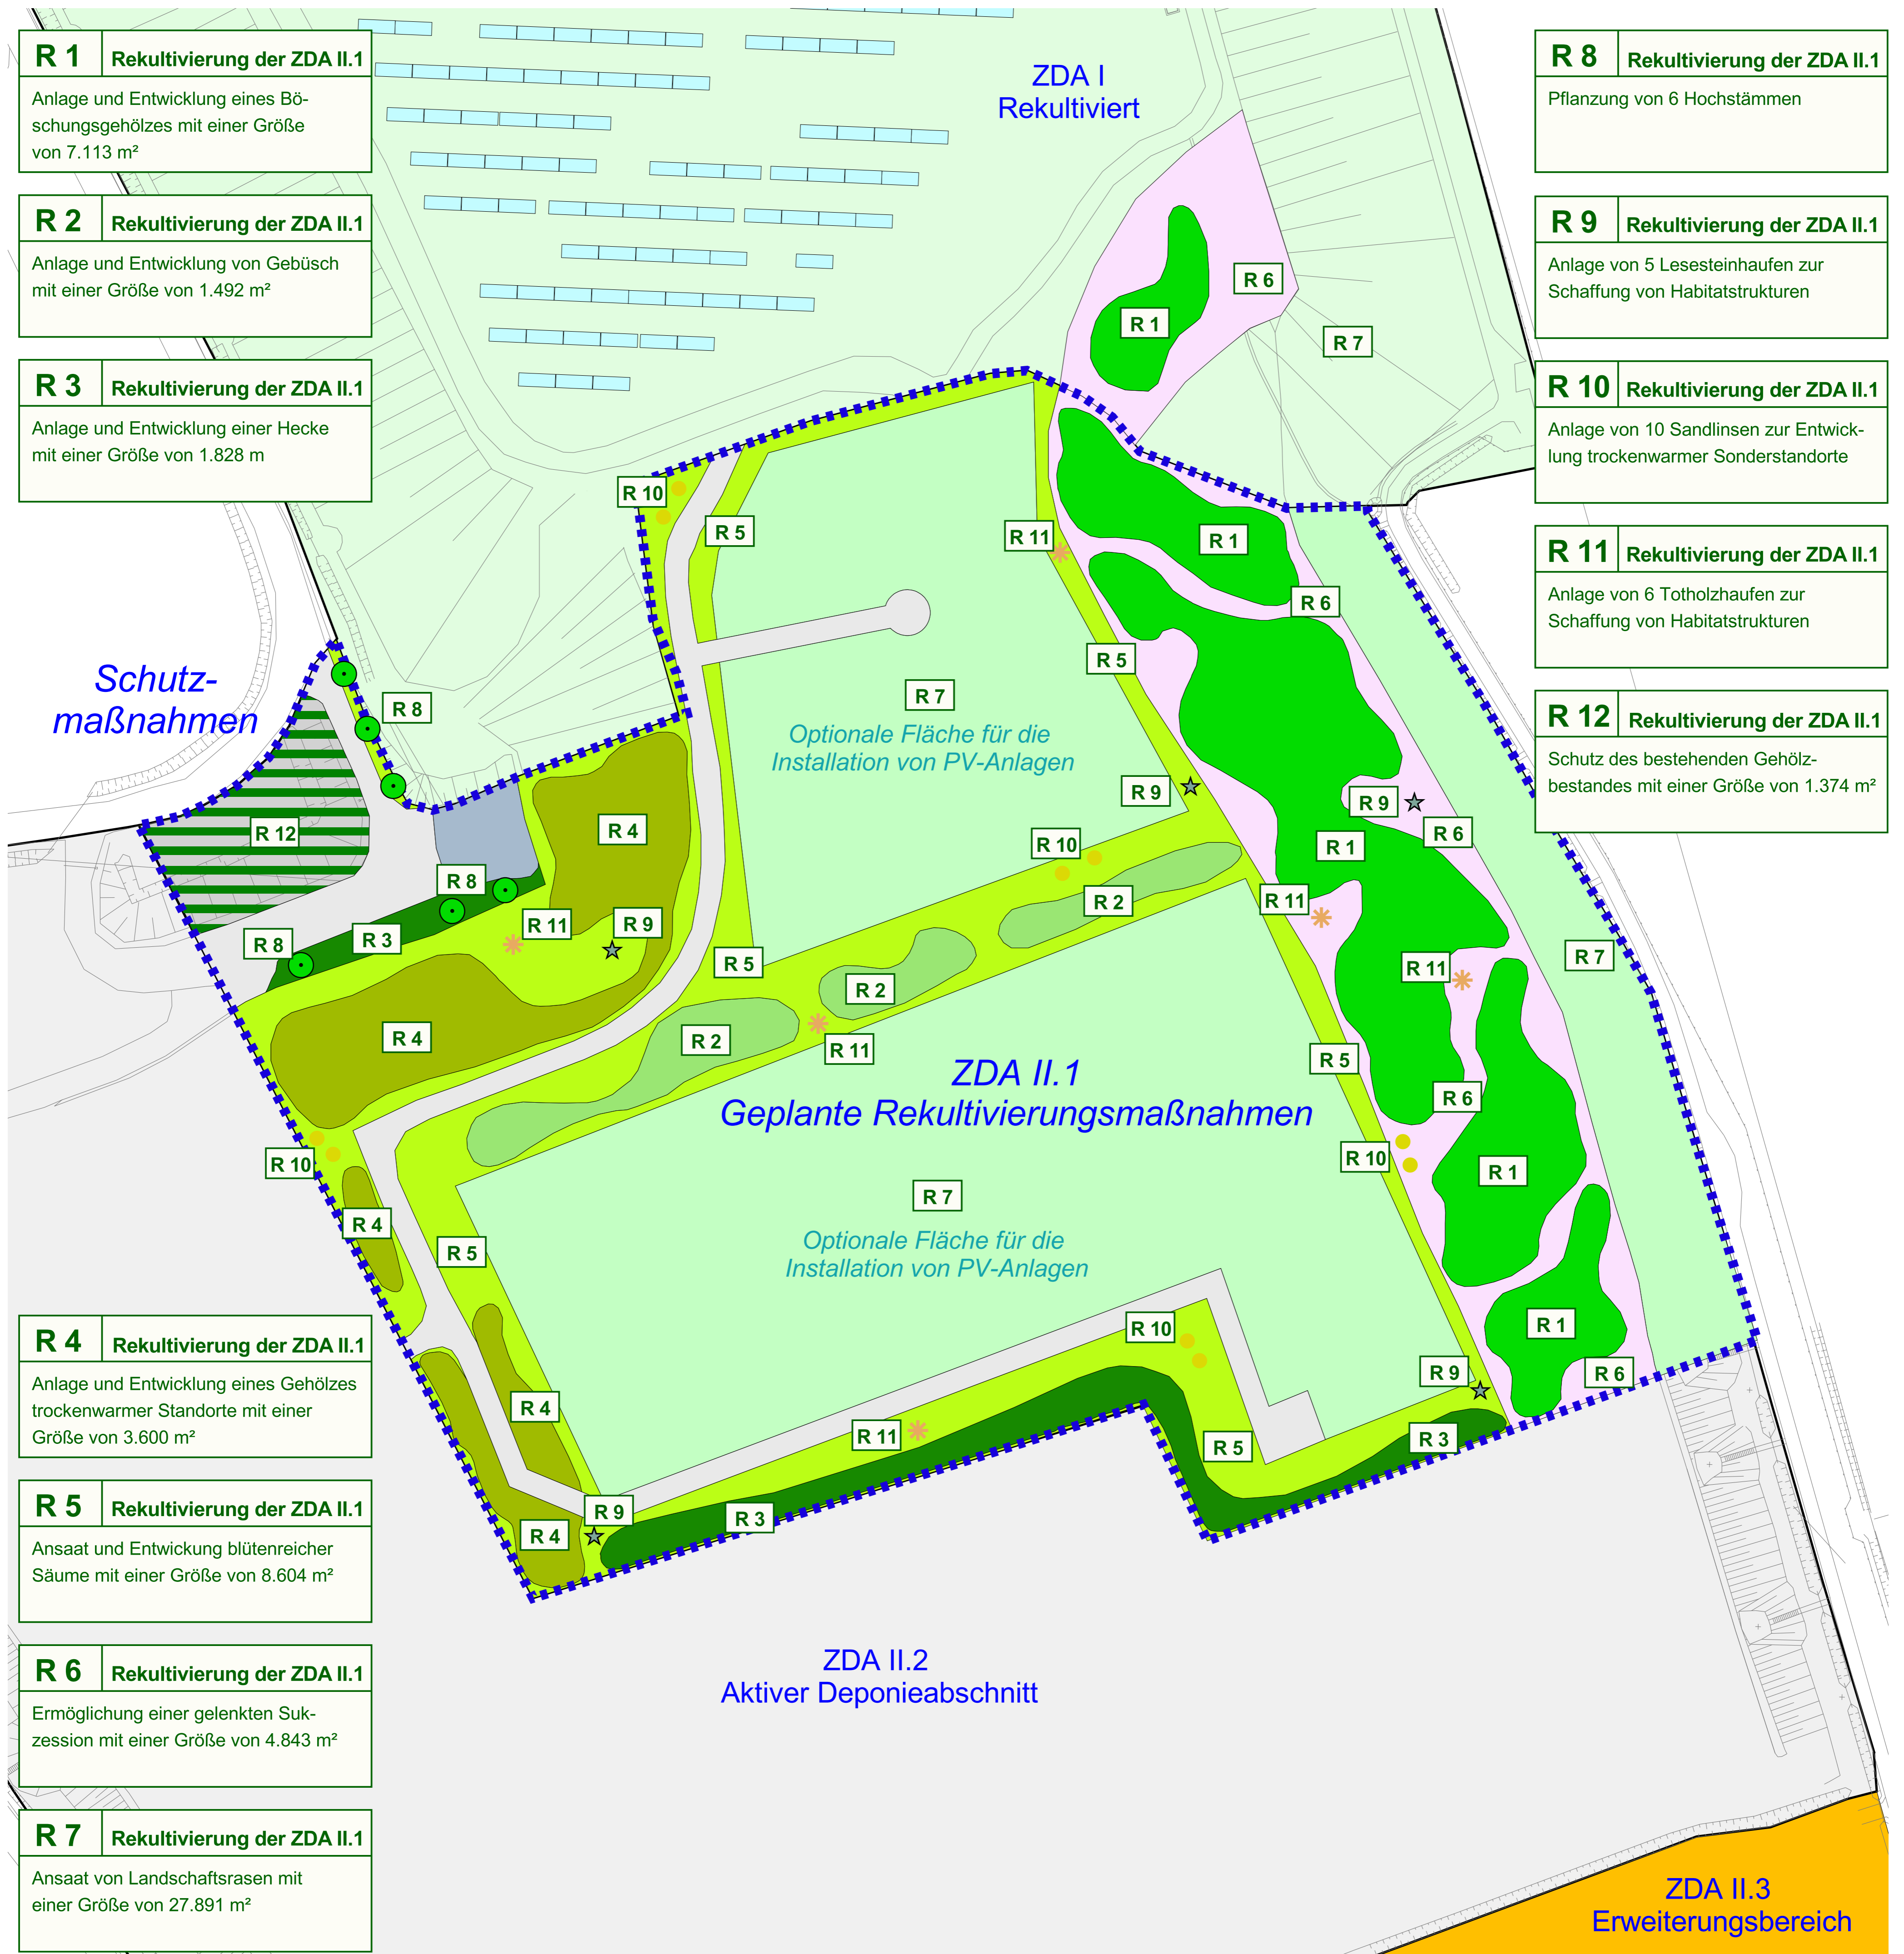

Maßstab 1 : 750

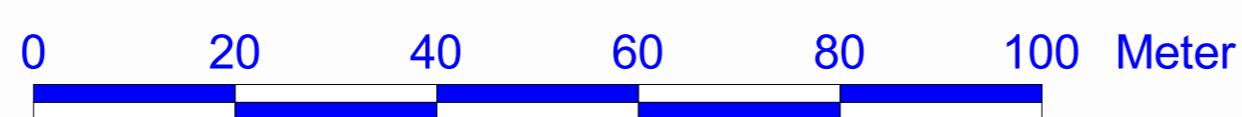

Land NRW (2022) - Lizenz dl-de/by-2-0 (www.govdata.de/dl-de/by-2-0)

Legende

Rekultivierungsmaßnahmen

- Anlage und Entwicklung eines Böschungsgehölzes (R1)
- Anlage und Entwicklung von Gebüsch (R2)
- Anlage und Entwicklung einer Hecke (R3)
- Entwicklung eines Gehölzes trockenwarmer Standorte (R4)
- Ansaat und Entwicklung blütenreicher Säume (R5)
- Ermöglichung einer gelenkten Sukzession (R6)
- Ansaat von Landschaftsrasen (R7)

Punktuelle Maßnahmen

- Pflanzung eines Hochstammes (R8)
- Anlage eines Lesesteinhäufens (R9)
- Anlage von Sandlinen (R10)
- Aufschichtung eines Totholzhaufens (R11)

Sonstige Maßnahmen

- Schutz des bestehenden Gehölzbestandes (R12)

Nachrichtlich

- Abgrenzung der Maßnahmenfläche (ZDA II.1)
- Technische Fläche
- Betriebsstraße
- ZDA I, rekultiviert
- ZDA II.2-Deponie (aktiv)
- ZDA III-Erweiterung
- PV-Anlagen

Entsorgungsgesellschaft Steinfurt mbH



Im Bioenergiepark 3
48369 Saerbeck
Tel: 02574 33998 00
E-Mail: info@egst.de

Anlagen-Nr. 6	Vorhaben Landschaftspflegerischer Begleitplan zur Erweiterung der ZDA
Projekt-Nr. 21-18	Titel Maßnahmenplan / Rekultivierungsmaßnahmen
Ort / Lage Altenberge	Maßstab 1 : 750
Fassung A	Datum April 2023
bearbeitet schr	dipl.-geogr. ernst-friedr. schröder am tiergarten 3 · 48167 münster tel 02506 3747 fax 02506 304899 e-mail: info@aru-muenster.de http://www.aru-muenster.de
gezeichnet schr	
geprüft schu	