


Legende Bestand  
 - - - - - Höhenlinien Bestand, 5 m Abstand  
 - - - - - Höhenlinien Bestand, 1 m Abstand

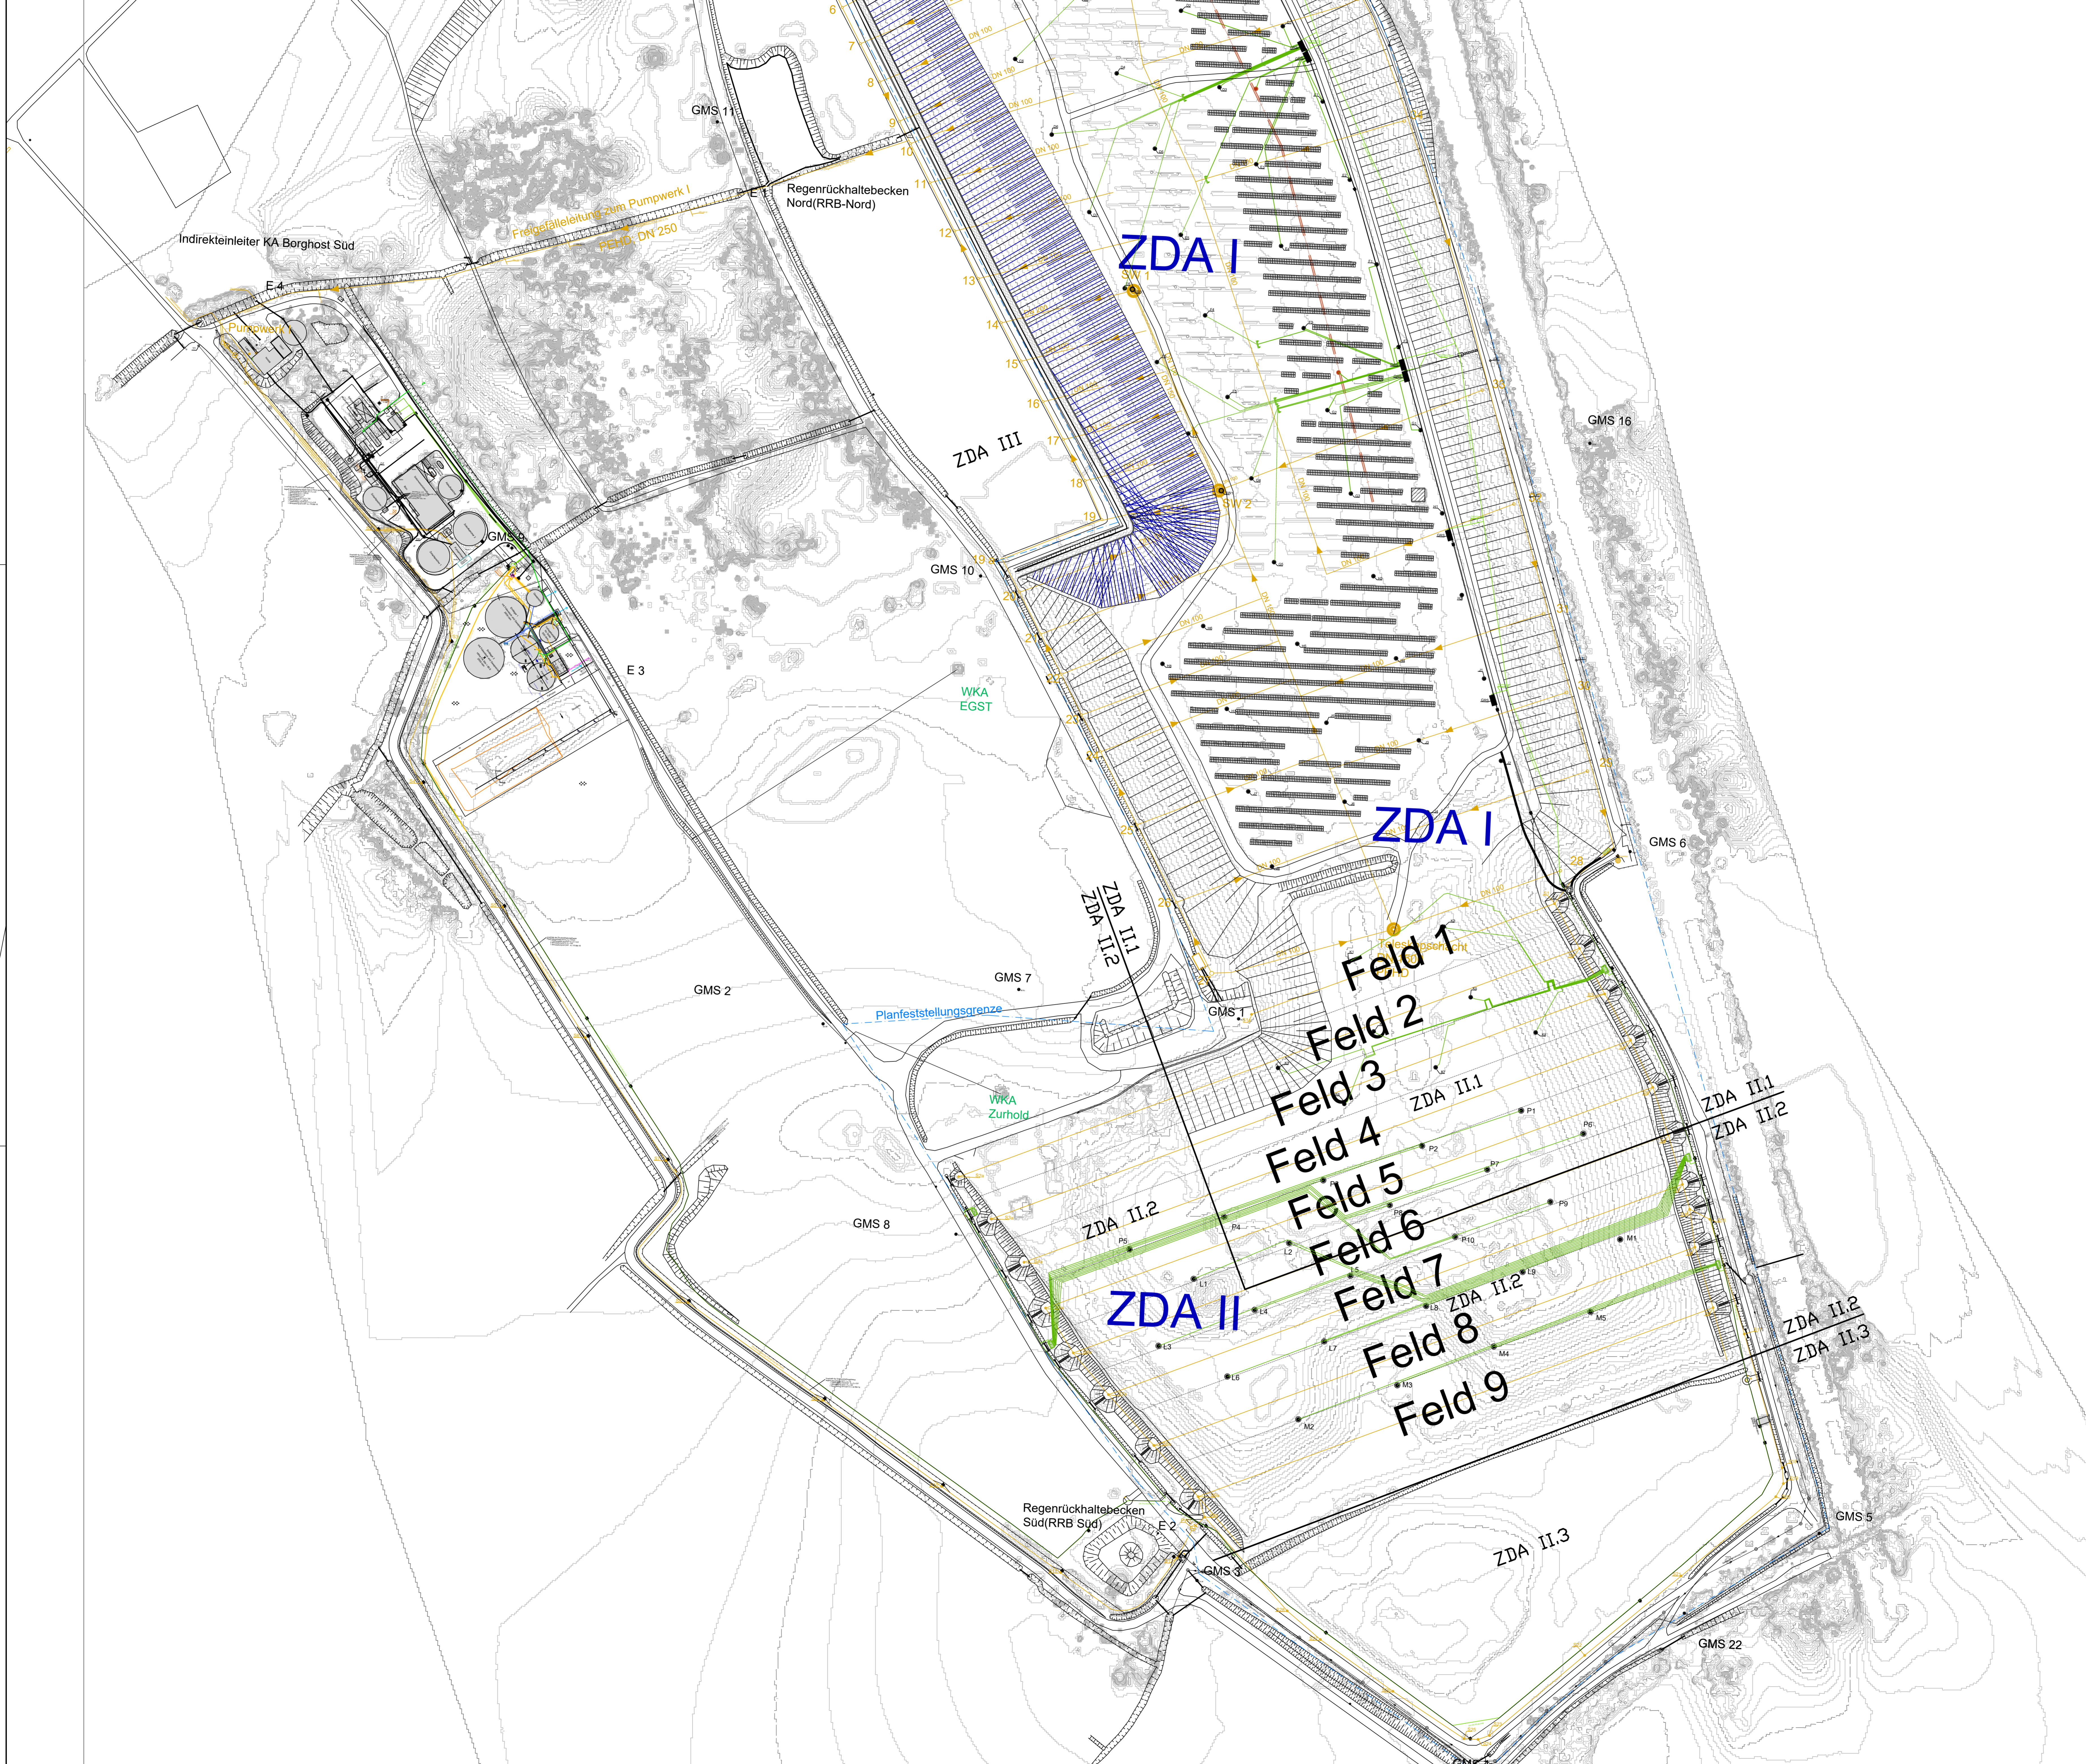

f				
e				
d				
c				
b				
a				
Datum	gez.	gepr.	Änderung	

Auftraggeber:  
 Entsorgungsgesellschaft Steinfurt mbH  
 Im Bioenergiepark 3  
 48369 Saerbeck



Projekt:  
 Erweiterung Zentraldeponie Altenberge  
 ZDA II.3 und ZDA III

Zeichnungstitel:  
 Lageplan Iststand  
 ZDA II.3 und ZDA III.

Datum	Name	Planungsstand / Maßstab	Projektnr.	Kennzeichnung
14.10.22	Chr	Genehmigung	22.0900	--
14.10.22	AHsa	1:1.250	88.21-009_ZDA13_LP01	dwg
				GP-LP-02

**INGENUM-GRUPPE**  
 UNTERNEHMENSGRUPPE

INGENUM-GRUPPE  
 Industriestraße 17  
 42699 Solingen  
 Deutschland

T +49 (0)2041 77188 0  
 F +49 (0)2041 77188 19  
 M mail@ingenum.de

Blattgröße: A0