



Legende

- OK EW-Schicht
- OK mineralische Dichtung
- OK Bestand

Schnitt 2-2  
NN 70.00

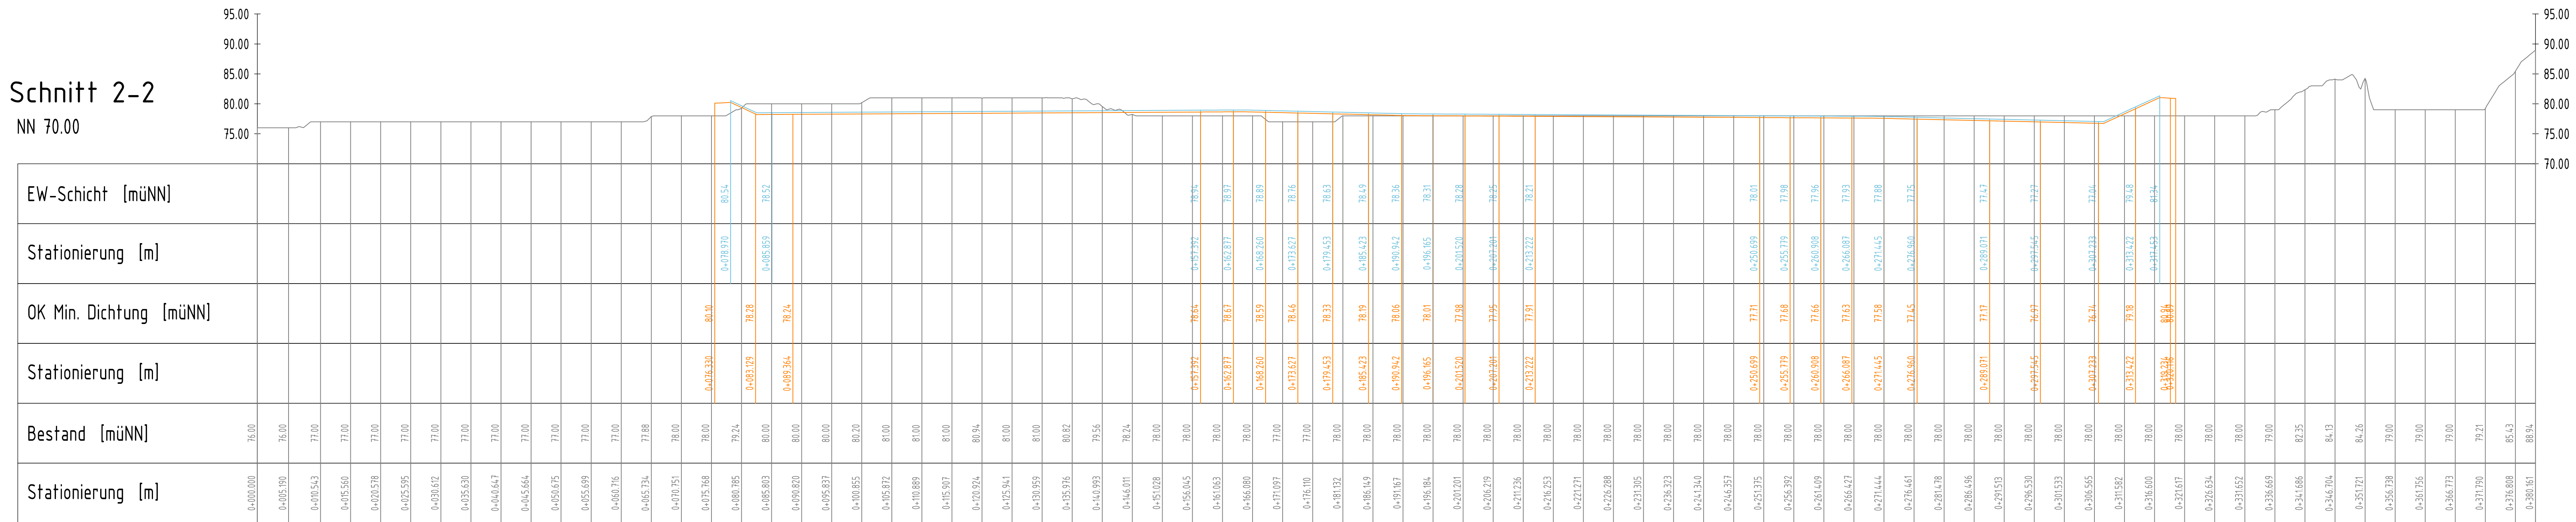

Schnitt 3-3  
NN 70.00

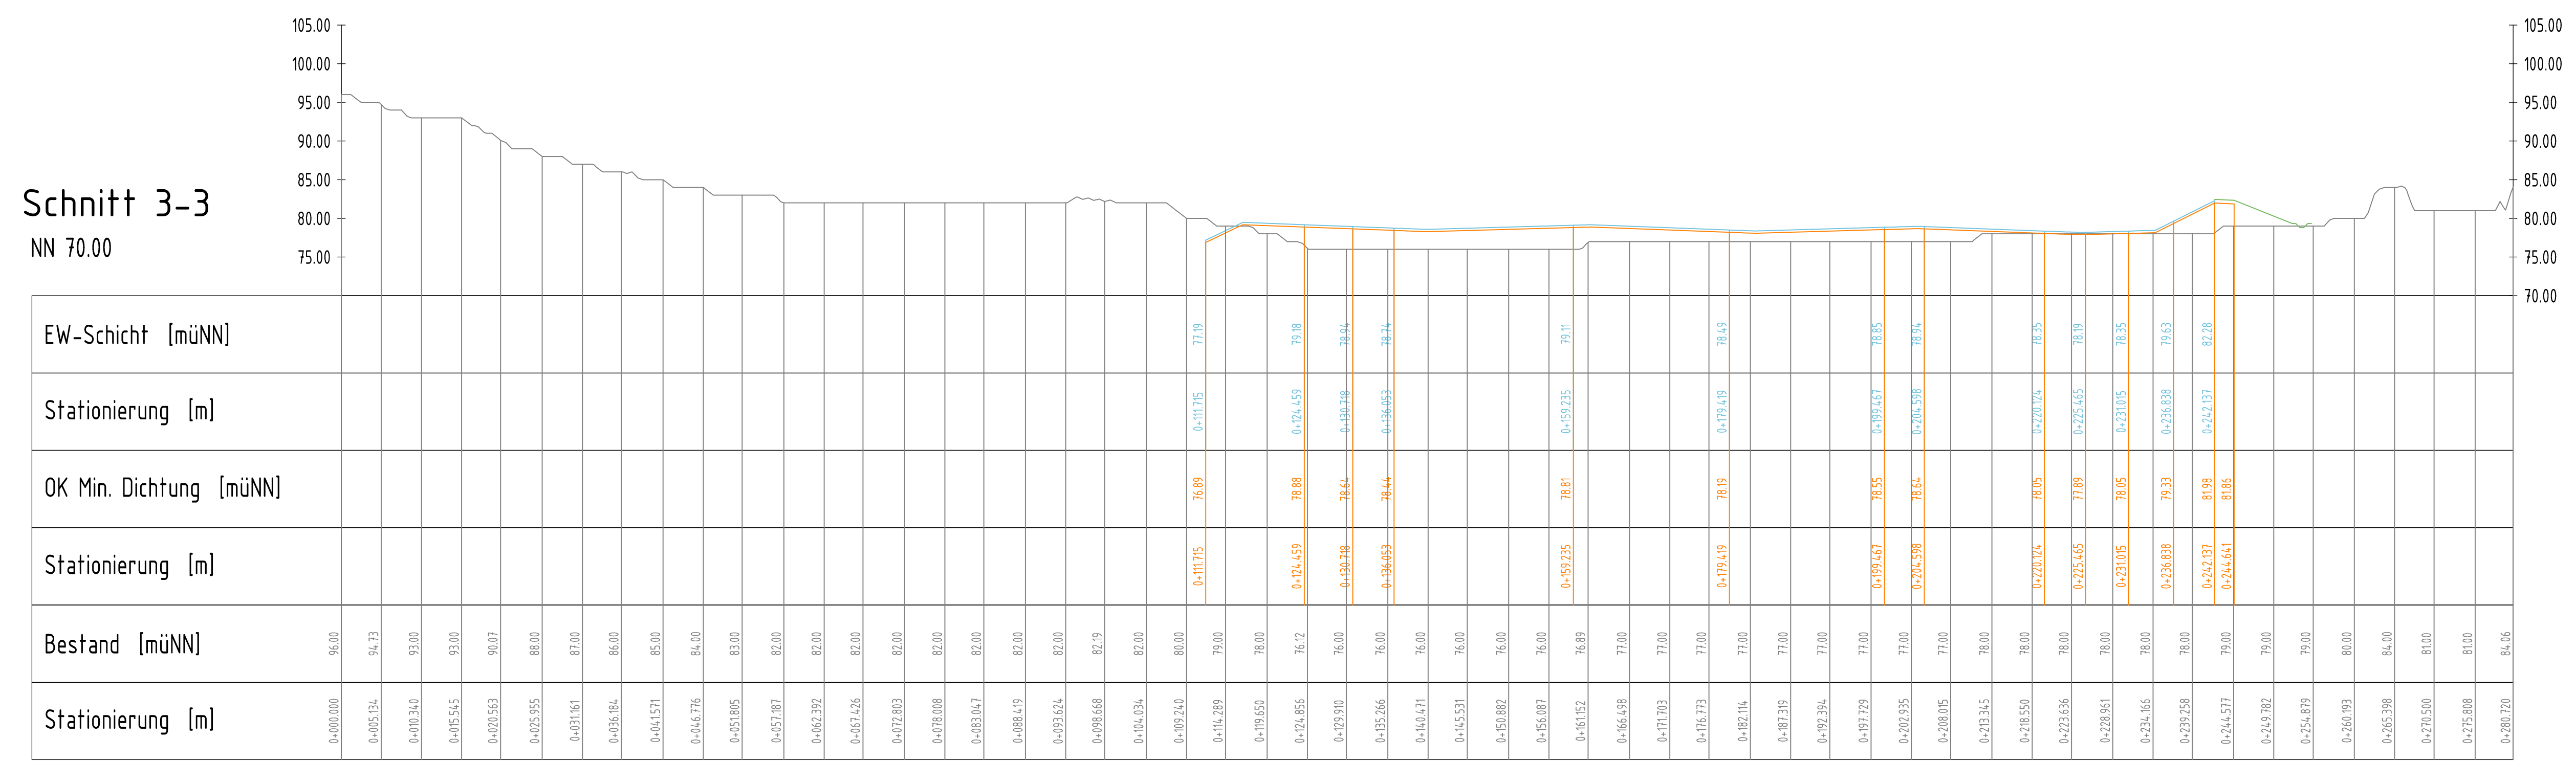

f					
e					
d					
c					
b					
a					
Datum	gez.	gepr.	Änderung		
Auftraggeber					
Entsorgungsgesellschaft Steinfurt mbH Im Bienenpark 3 48369 Saerbeck					
Projekt					
Erweiterung Zentraldeponie Altenberge ZDA II.3 und ZDA III					
Zeichnungstitel					
Schnitte Sickerwasserentwässerung ZDA II.3					
Datum	Name	Planungsstand / Maßstab	Projekt-Nr.	Kernzeichnung	
14.10.22	Chr	Genehmigung		22 0900	--
			Daten-Nr.	88-21-005_ZDA13_LP401_SWS	
14.10.22	AHes	1:500	Zeichnung-Nr.	GP-S-02.2	dwg
INGENUM-GRUPPE					
INGENUM-GRUPPE Unternehmensgruppe Industriestraße 17 48369 Steinfurt Deutschland					
T +49 (0)2041 77188 0 F +49 (0)2041 77188 19 M ma@ingenum.de					
Blattgröße: A0					