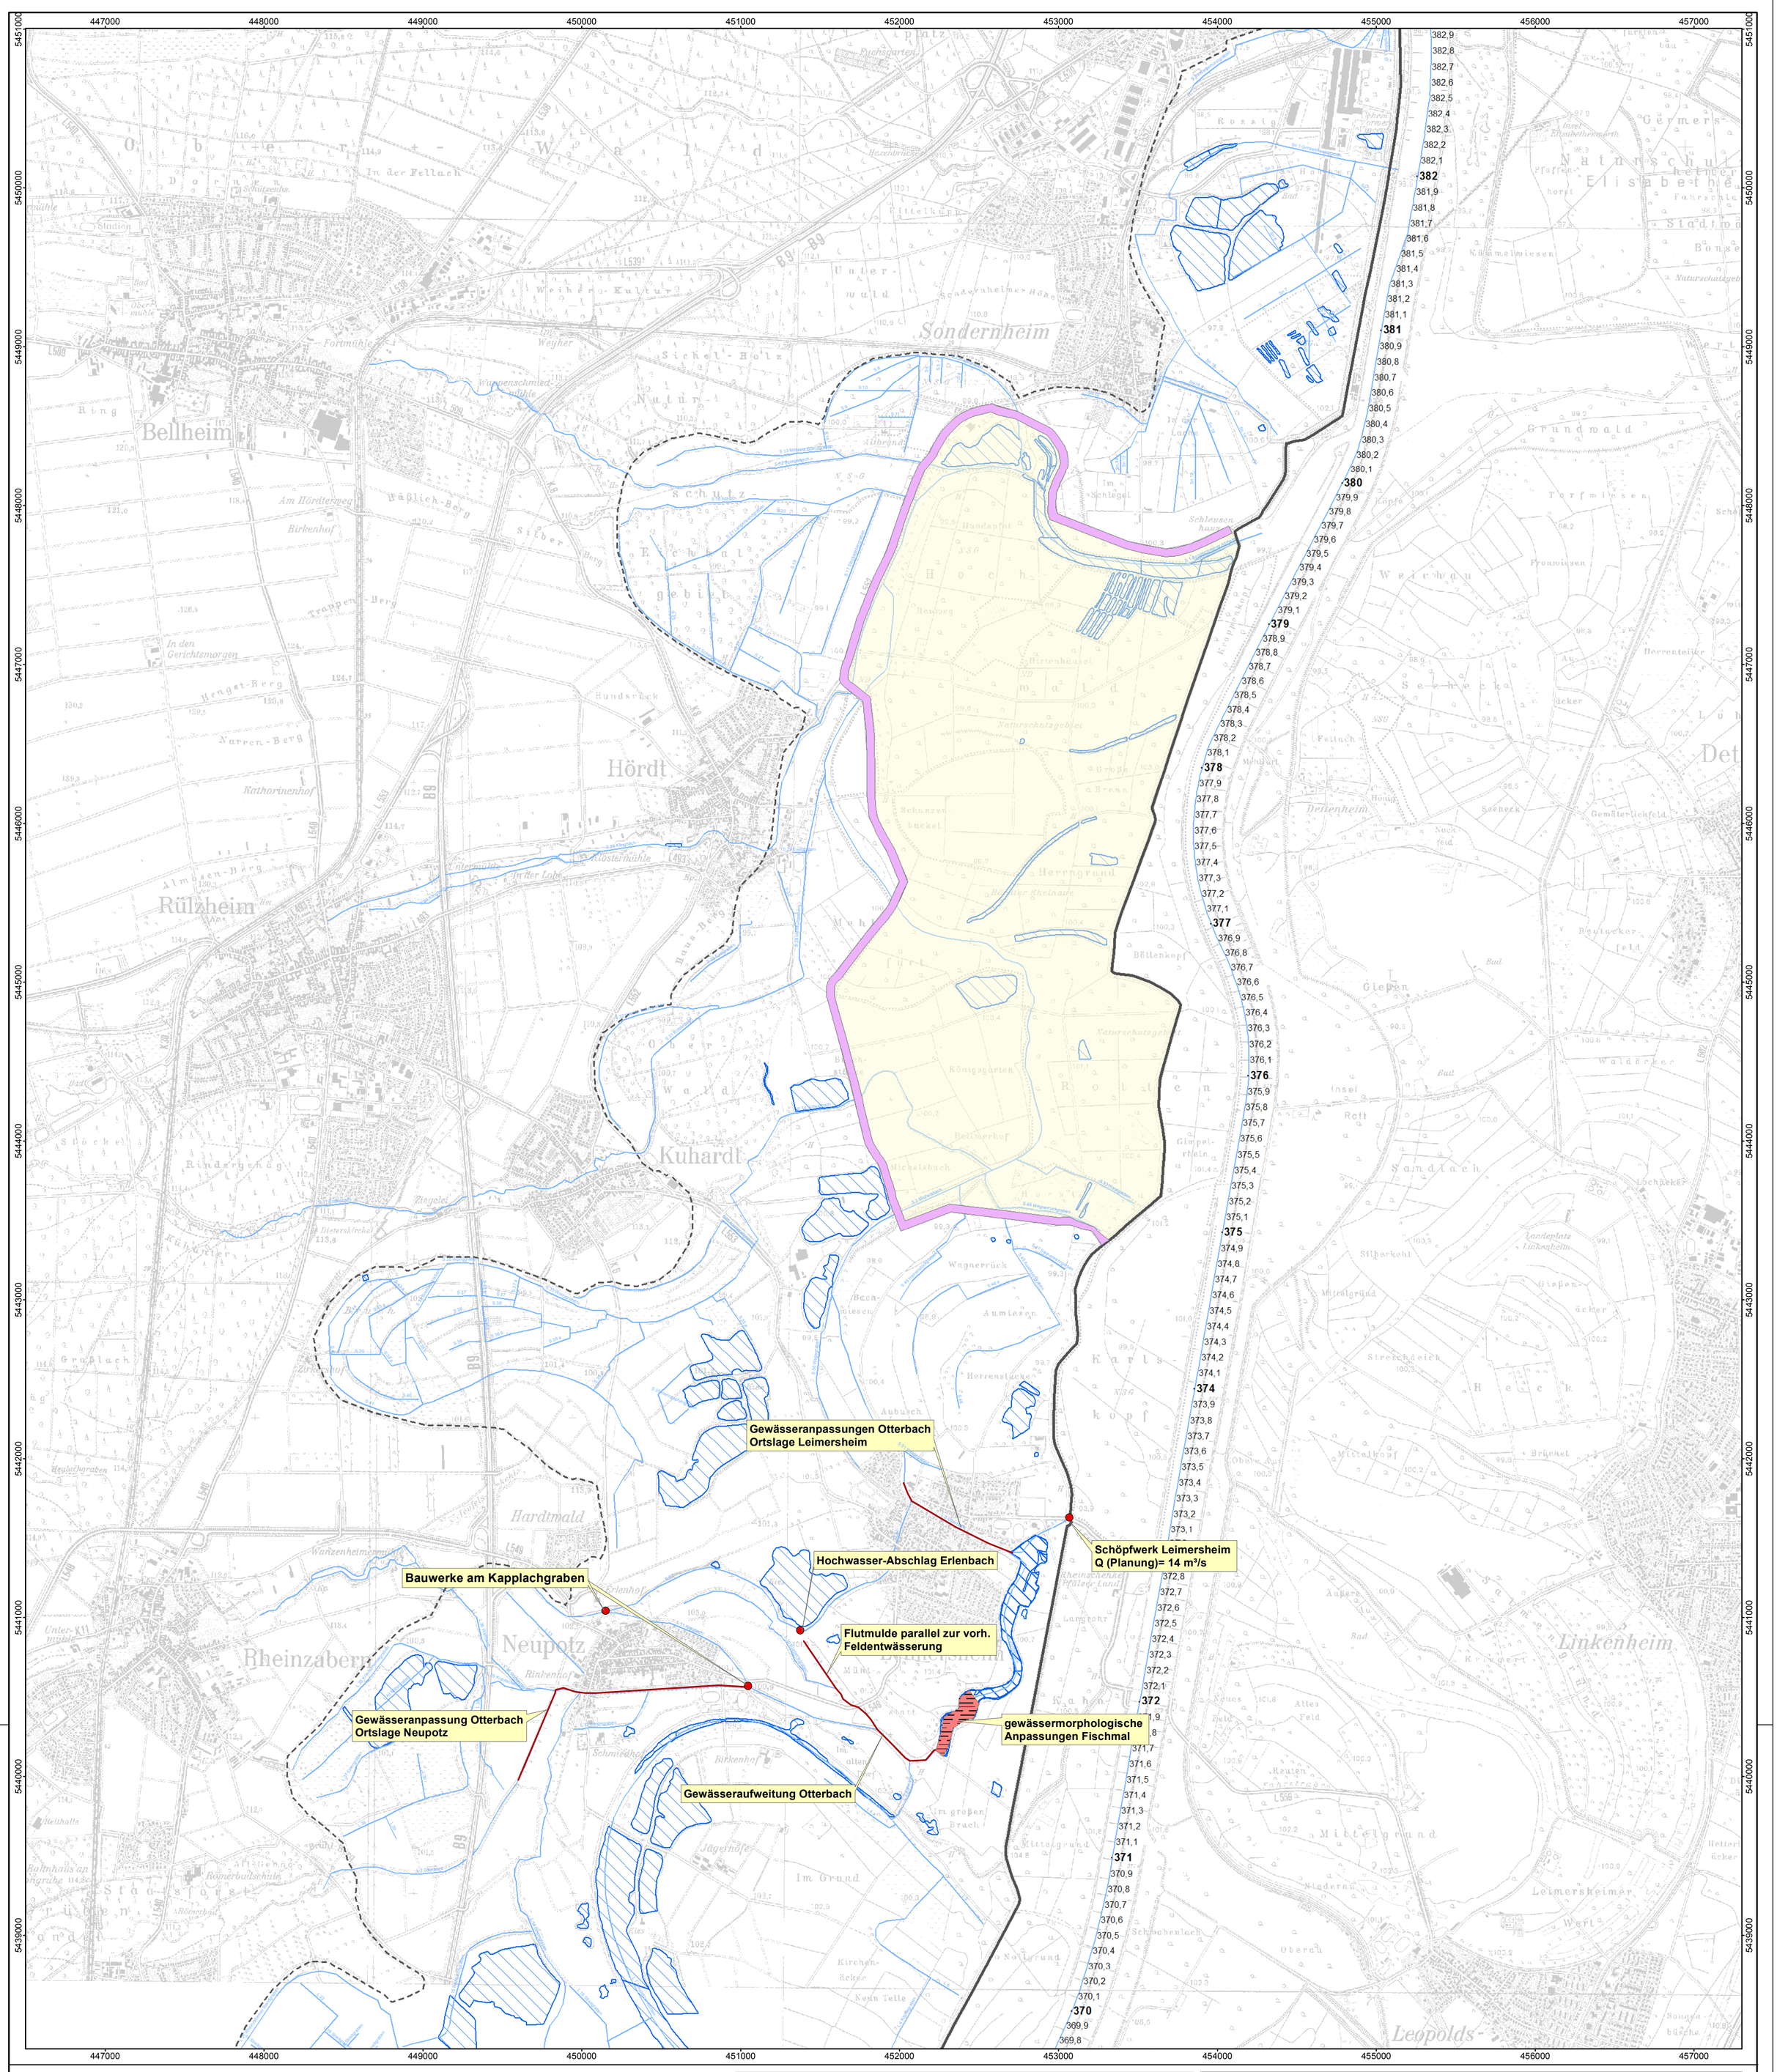

Legende

- Deichtrasse
- Rhein_km
- Gestadekante
- Verlauf Rheinhauptdeich Bestand
- Reserveraum
- Gewässersystem
- Seen

Koordinatensystem: ETRS 1989 UTM Zone 32N

Datengrundlagen: Daten vom AG erhalten

0 250 500 1.000 1.500 2.000 Meter

N

Der Antragsteller:	Der Planverfasser:
Struktur- und Genehmigungsdirektion Süd	Björnsen Beratende Ingenieure GmbH
Speyer,	Speyer,
Dipl.-Ing. W. Koch	gezeichnet Dr.-Ing. M. Probst

..... Ausfertigung

Auftraggeber:

Struktur- und Genehmigungsdirektion Süd

Regionalstelle Wasserwirtschaft, Abfallwirtschaft u. Bodenschutz
Neustadt an der Weinstraße
Deichmeisterei / Neubaugruppe Hochwasserschutz

Projekt:

Reserveraum für Extremhochwasser Hördter Rheinaue

Vorgezogene Maßnahmen: Neubau des Schöpfwerks Leimersheim / Maßnahmen zur Anpassung der Binnenentwässerung südlich des Reserveraums

Unterlagen zum Planfeststellungsverfahren

Planbezeichnung:

Übersichtslageplan

BCE
BJÖRNSEN BERATENDE INGENIEURE

Björnsen Beratende Ingenieure GmbH, Maria Trost 3, 56070 Koblenz
Telefon Nr.: 0261/8851-0, Fax Nr.: 0261/805725
Niederlassung Speyer

Aktenzeichen:	92621-34/6-R	
Plan-/Anlage-Nr.:	B-1.1	
Maßstab:	1:20.000	
Bearb.:	März 2018	Hubert
Gis/Cad:	März 2018	Hubert
Gepr.:	März 2018	Dr. Probst

20.04.2018 Uhr: 16:28:02 hubert 1:20.000
P:\hoe1505743\planung\03_GIS\mxd\B-1.1.0_Übersichtslageplan_Fischmal_Neuupotz_Leimersheim_25000_LM.mxd