
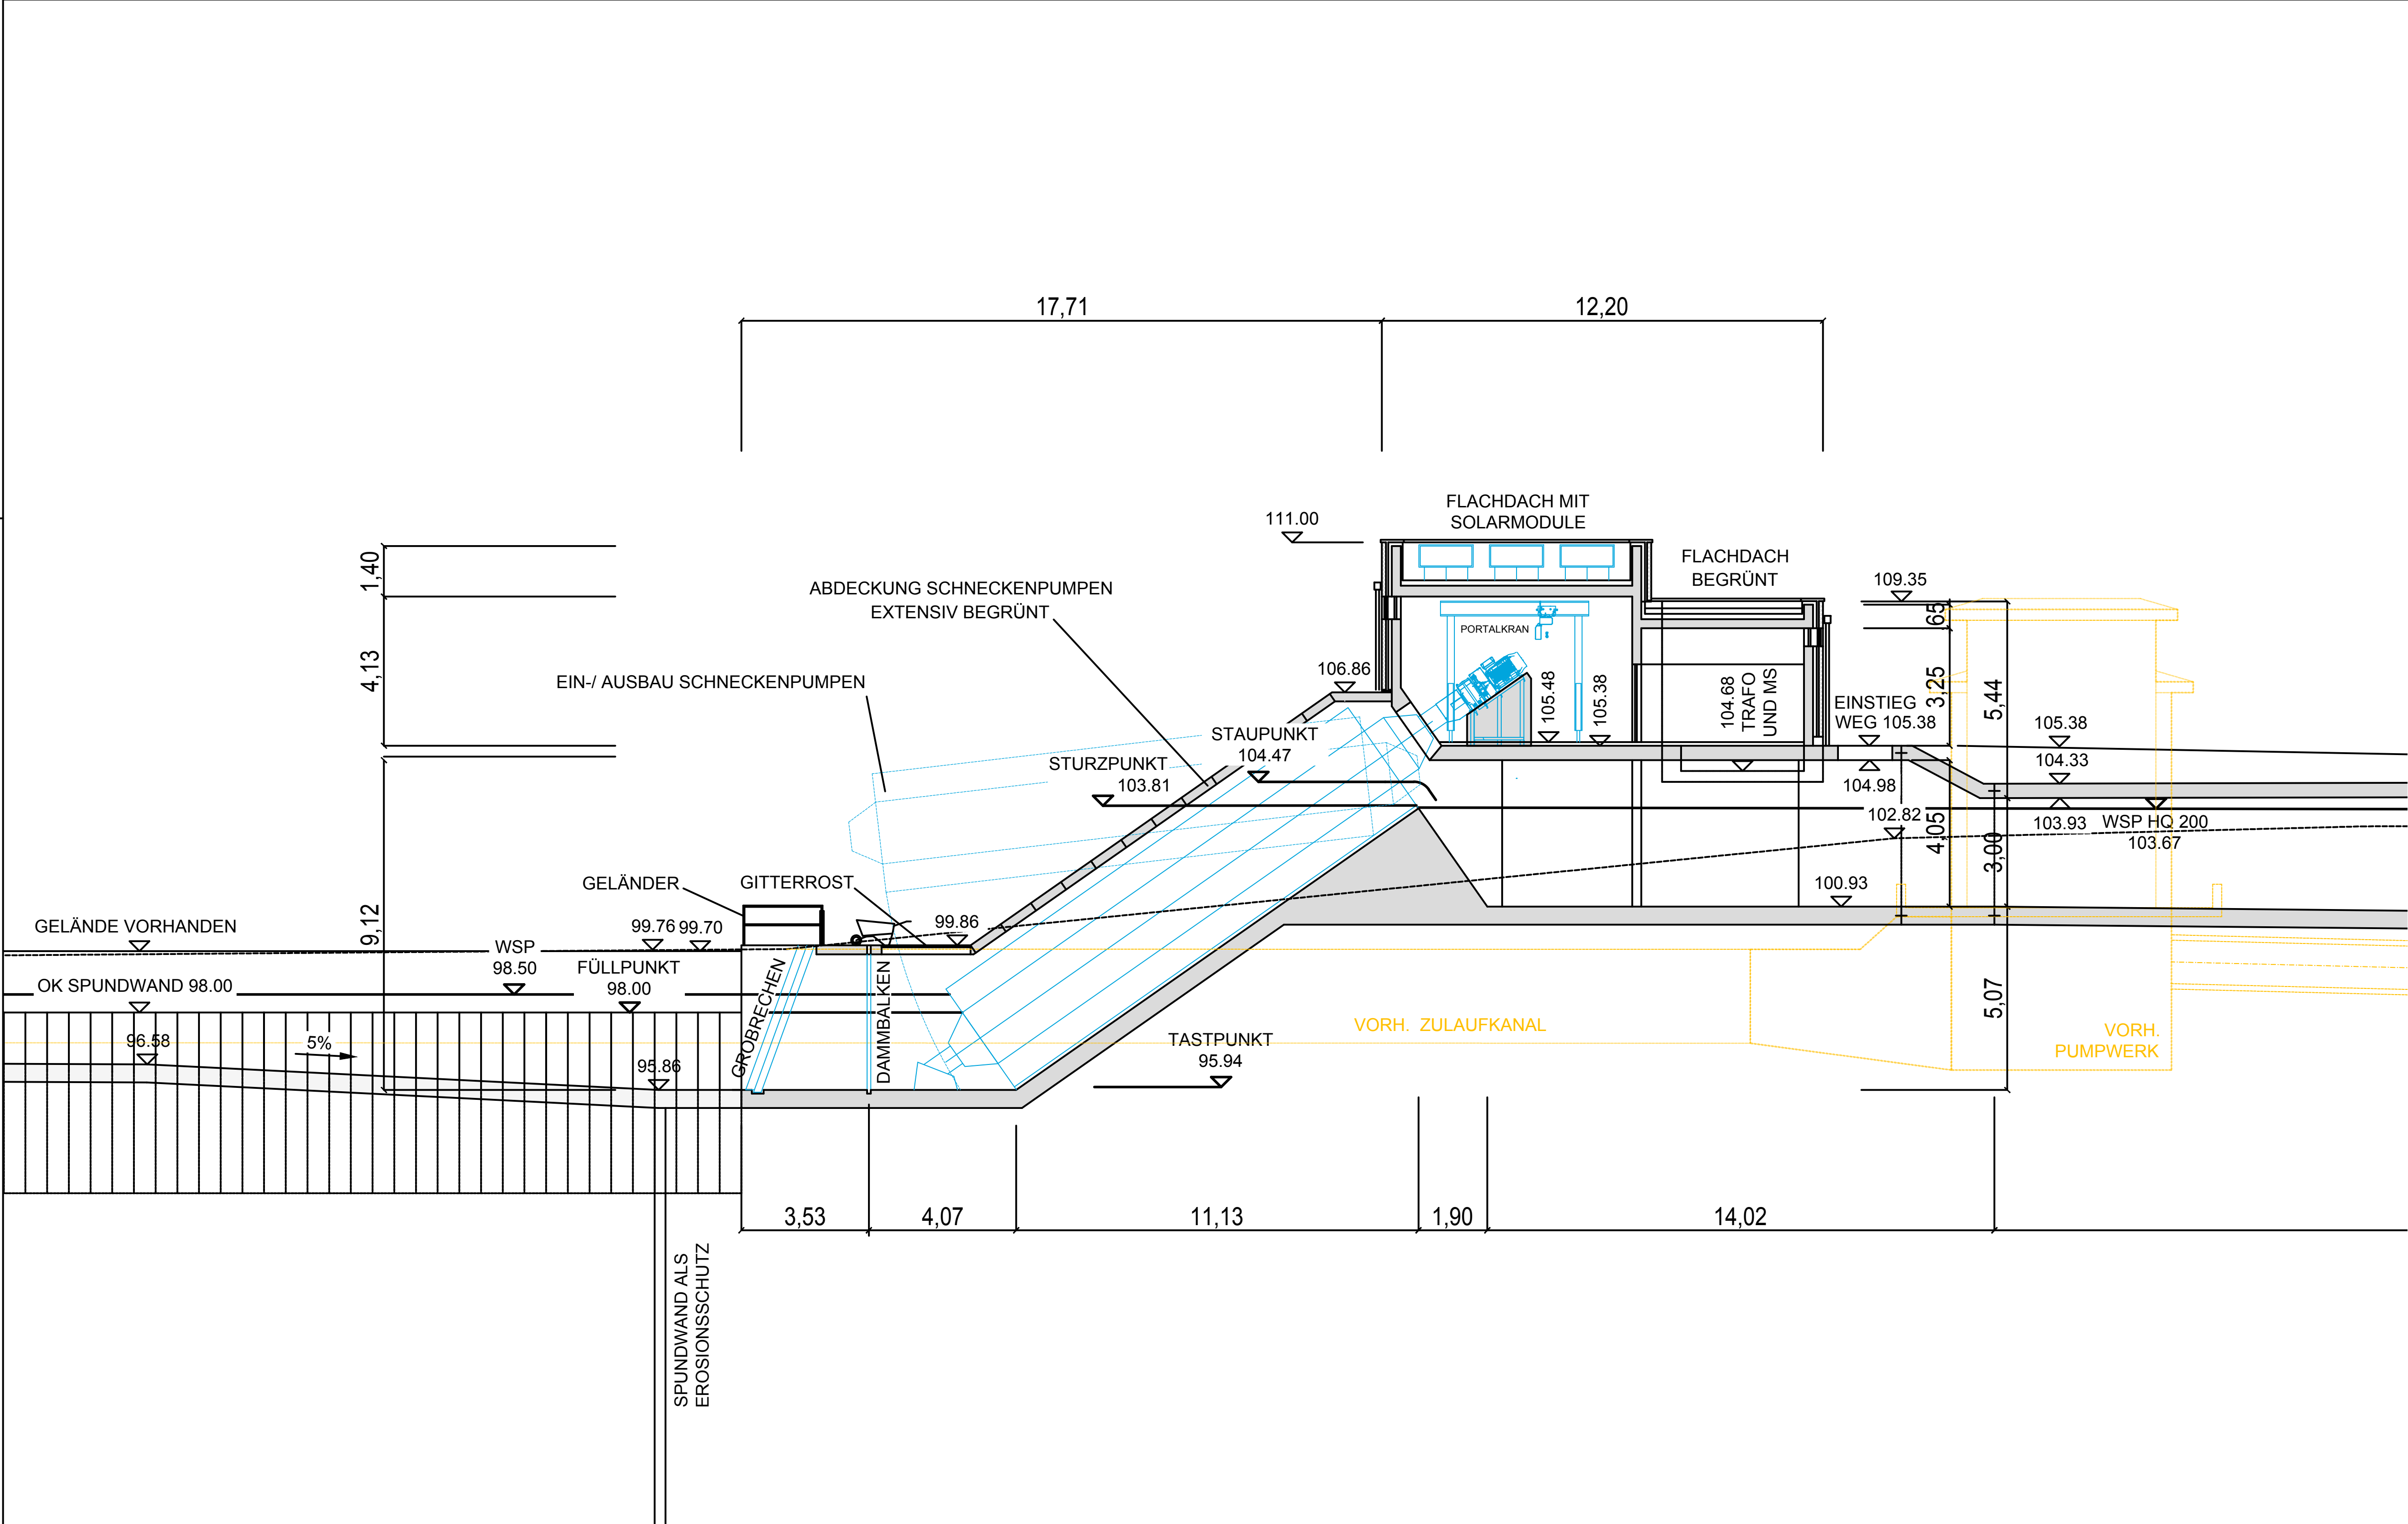


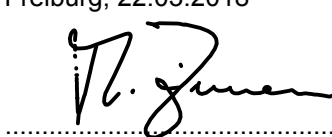

Der Antragsteller: Struktur- und Genehmigungsdirektion Süd	Der Planverfasser: Unger Ingenieure
Ort, Datum	Freiburg, 22.03.2018
Dipl.-Ing. W. Koch	 T. Zimmermann
..... Ausfertigung	

Auftraggeber:  Struktur- und Genehmigungsdirektion Süd Regionalstelle Wasserwirtschaft, Abfallwirtschaft u. Bodenschutz Neustadt an der Weinstraße Deichmeisterei / Neubaugruppe Hochwasserschutz		
Projekt: Reservarium für Extremhochwasser Hörlder Rheinaue Vorgezogene Maßnahmen: Neubau des Schöpfwerks Leimersheim / Maßnahmen zur Anpassung der Binnenentwässerung südlich des Reservariums Unterlagen zum Planfeststellungsverfahren		
Planbezeichnung: Längsschnitt Schöpfwerk		
 UNGHER ingenieure Ing. agner seit 1948 c/o UNGER Ingenieure Colombistraße 17 ■ 79098 Freiburg ■ Telefon 0761 68009-0	Aktenzeichen: 92621-34/6-R	
	Plan-/Anlage-Nr.: B-2.1-2-1	
	Maßstab: 1 : 100	
	Bearb.:	04.10.2016 DL
	Gis/Cad:	28.02.2017 Fell
	Gepr.:	17.07.2017 TZ