




ANSICHT VON NORDEN

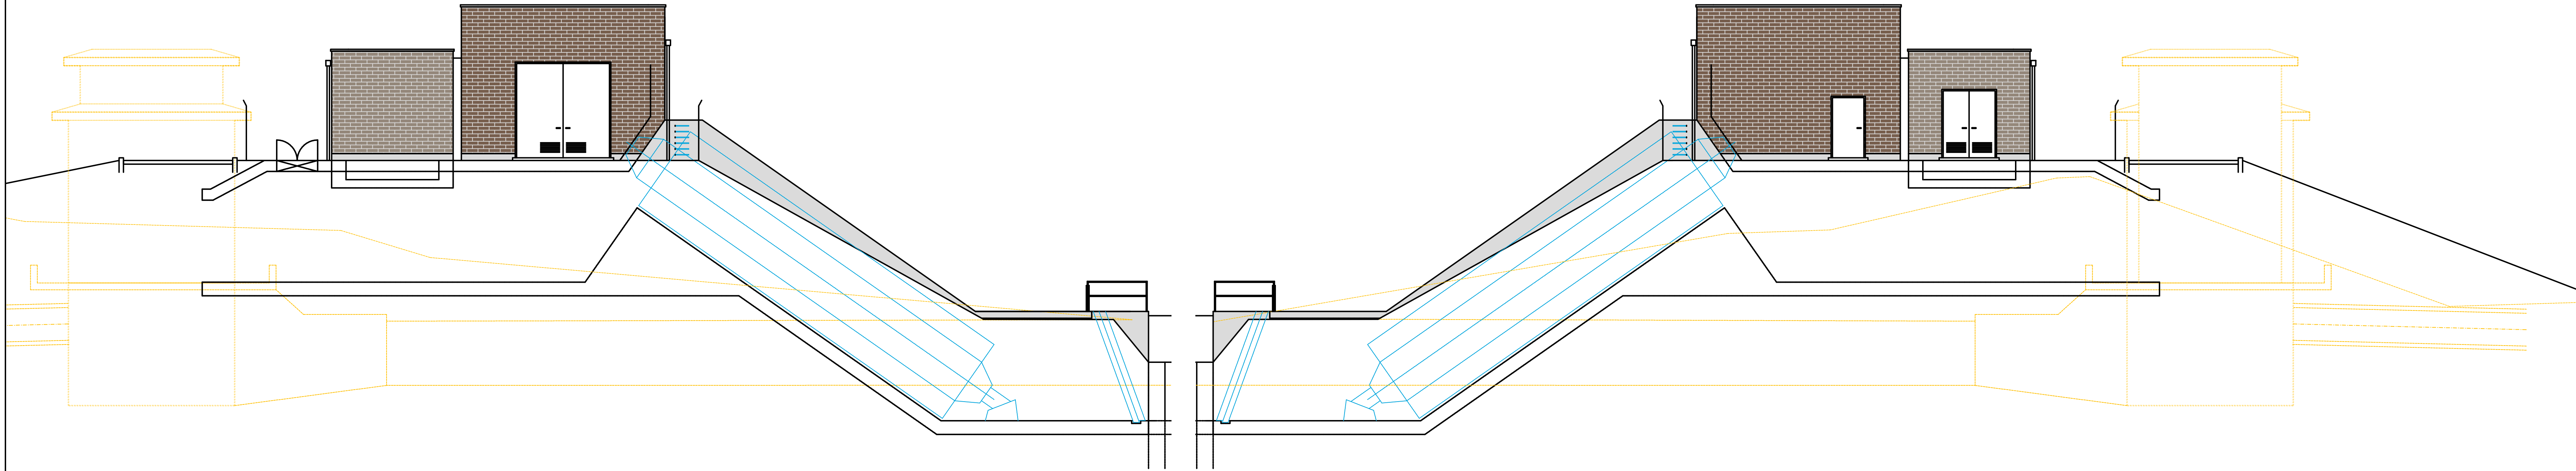


ANSICHT VON SÜDEN

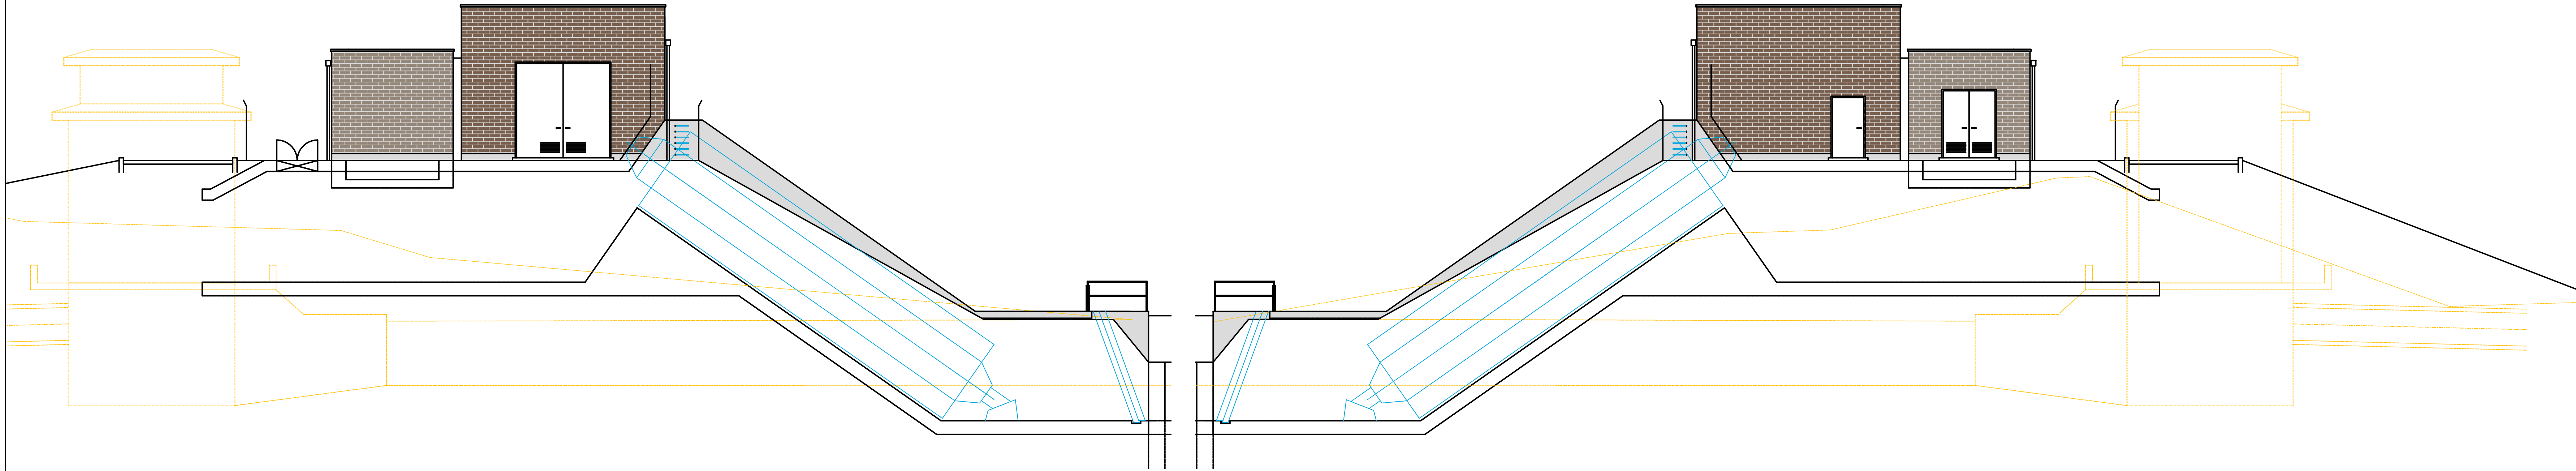

ANSICHT VON WESTEN

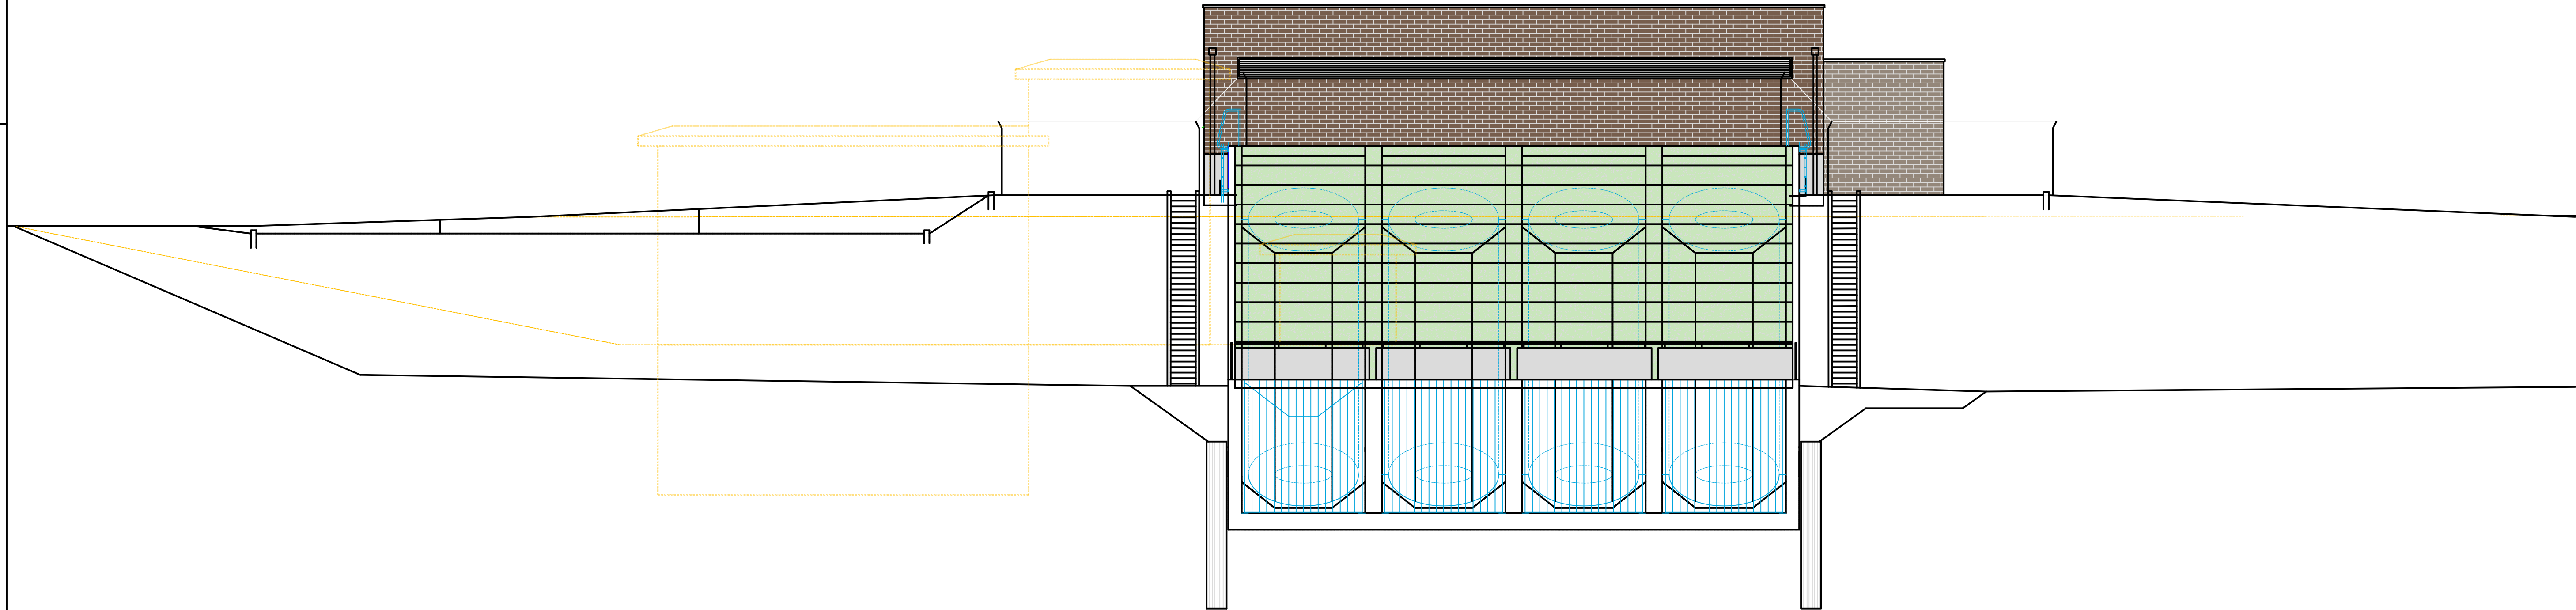

ANSICHT VON OSTEN

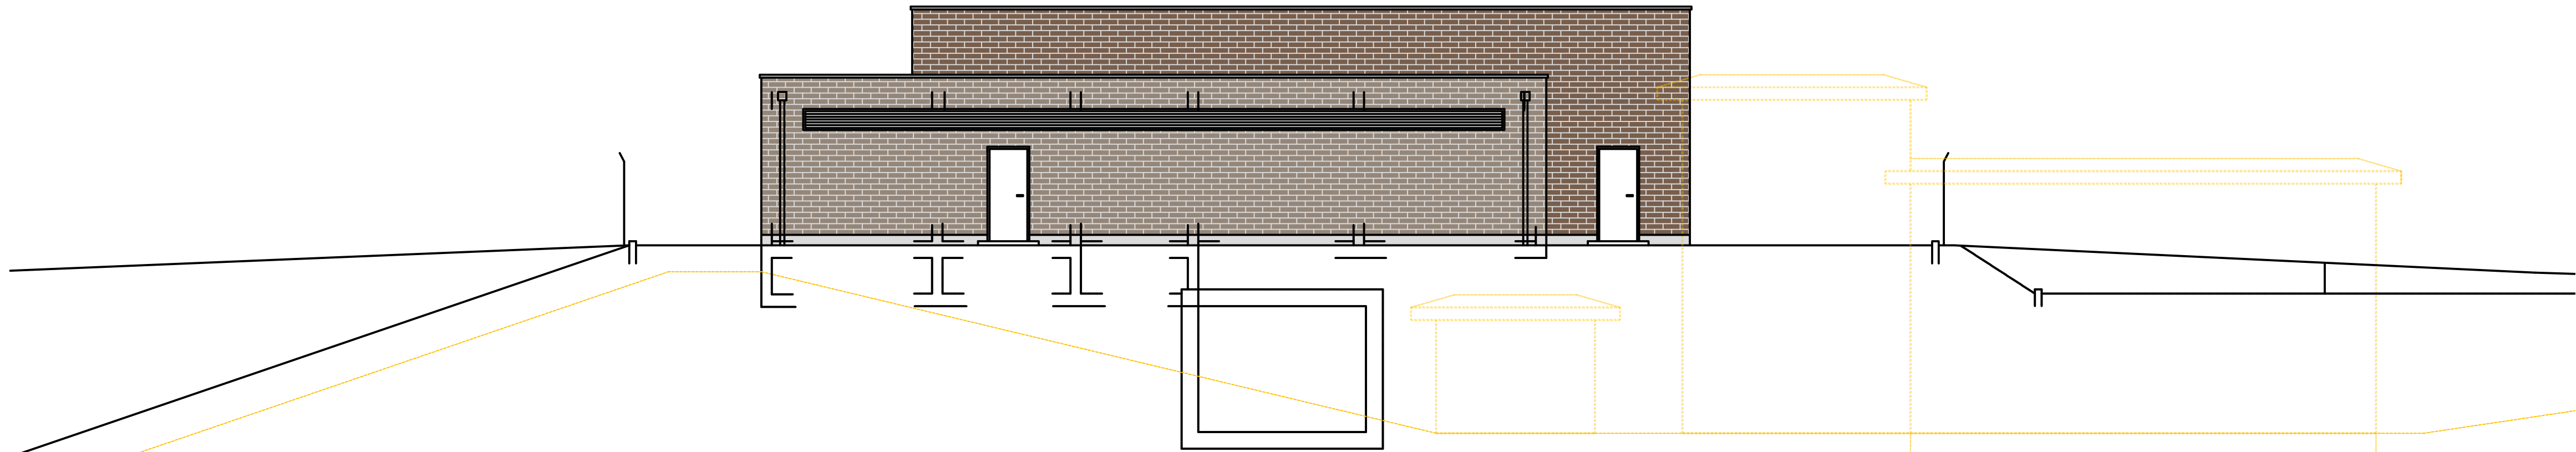

Der Antragsteller: Struktur- und Genehmigungsdirektion Süd	Der Planverfasser: UNGER Ingenieure
Ort, Datum	Freiburg, 22.03.2018
..... Ausfertigung	T. Zimmermann

 Struktur- und Genehmigungsdirektion Süd Regionalstelle Wasserwirtschaft, Abfallwirtschaft u. Bodenschutz Neustadt an der Weinstraße Deichmeisterei / Neubaugruppe Hochwasserschutz	
Projekt: Vorgezogene Maßnahmen: Neubau des Schöpfwerks Leimersheim / Maßnahmen zur Anpassung der Binnenentwässerung südlich des Reserverraums Unterlagen zum Planfeststellungsverfahren	
Planbezeichnung: Ansichten Schöpfwerk Leimersheim	
Auftraggeber:  UNGHER Ingenieure i.H.v. Ingenieurbüro seit 1948 c/o UNGER Ingenieure Colombistraße 17 • 79098 Freiburg • Telefon 0781 68009-0	Aktenzeichen: 92621-34/6-R Plan-/Anlage-Nr.: B-2.1-5-1 Maßstab: 1 : 100 Bearb.: 04.10.2016 Gis/Cad: 28.02.2017 Gepr.: 17.07.2017
	DL Fell TZ