


Längsschnitt Fischmal
M 1:1.000/100
10-fach überhöht

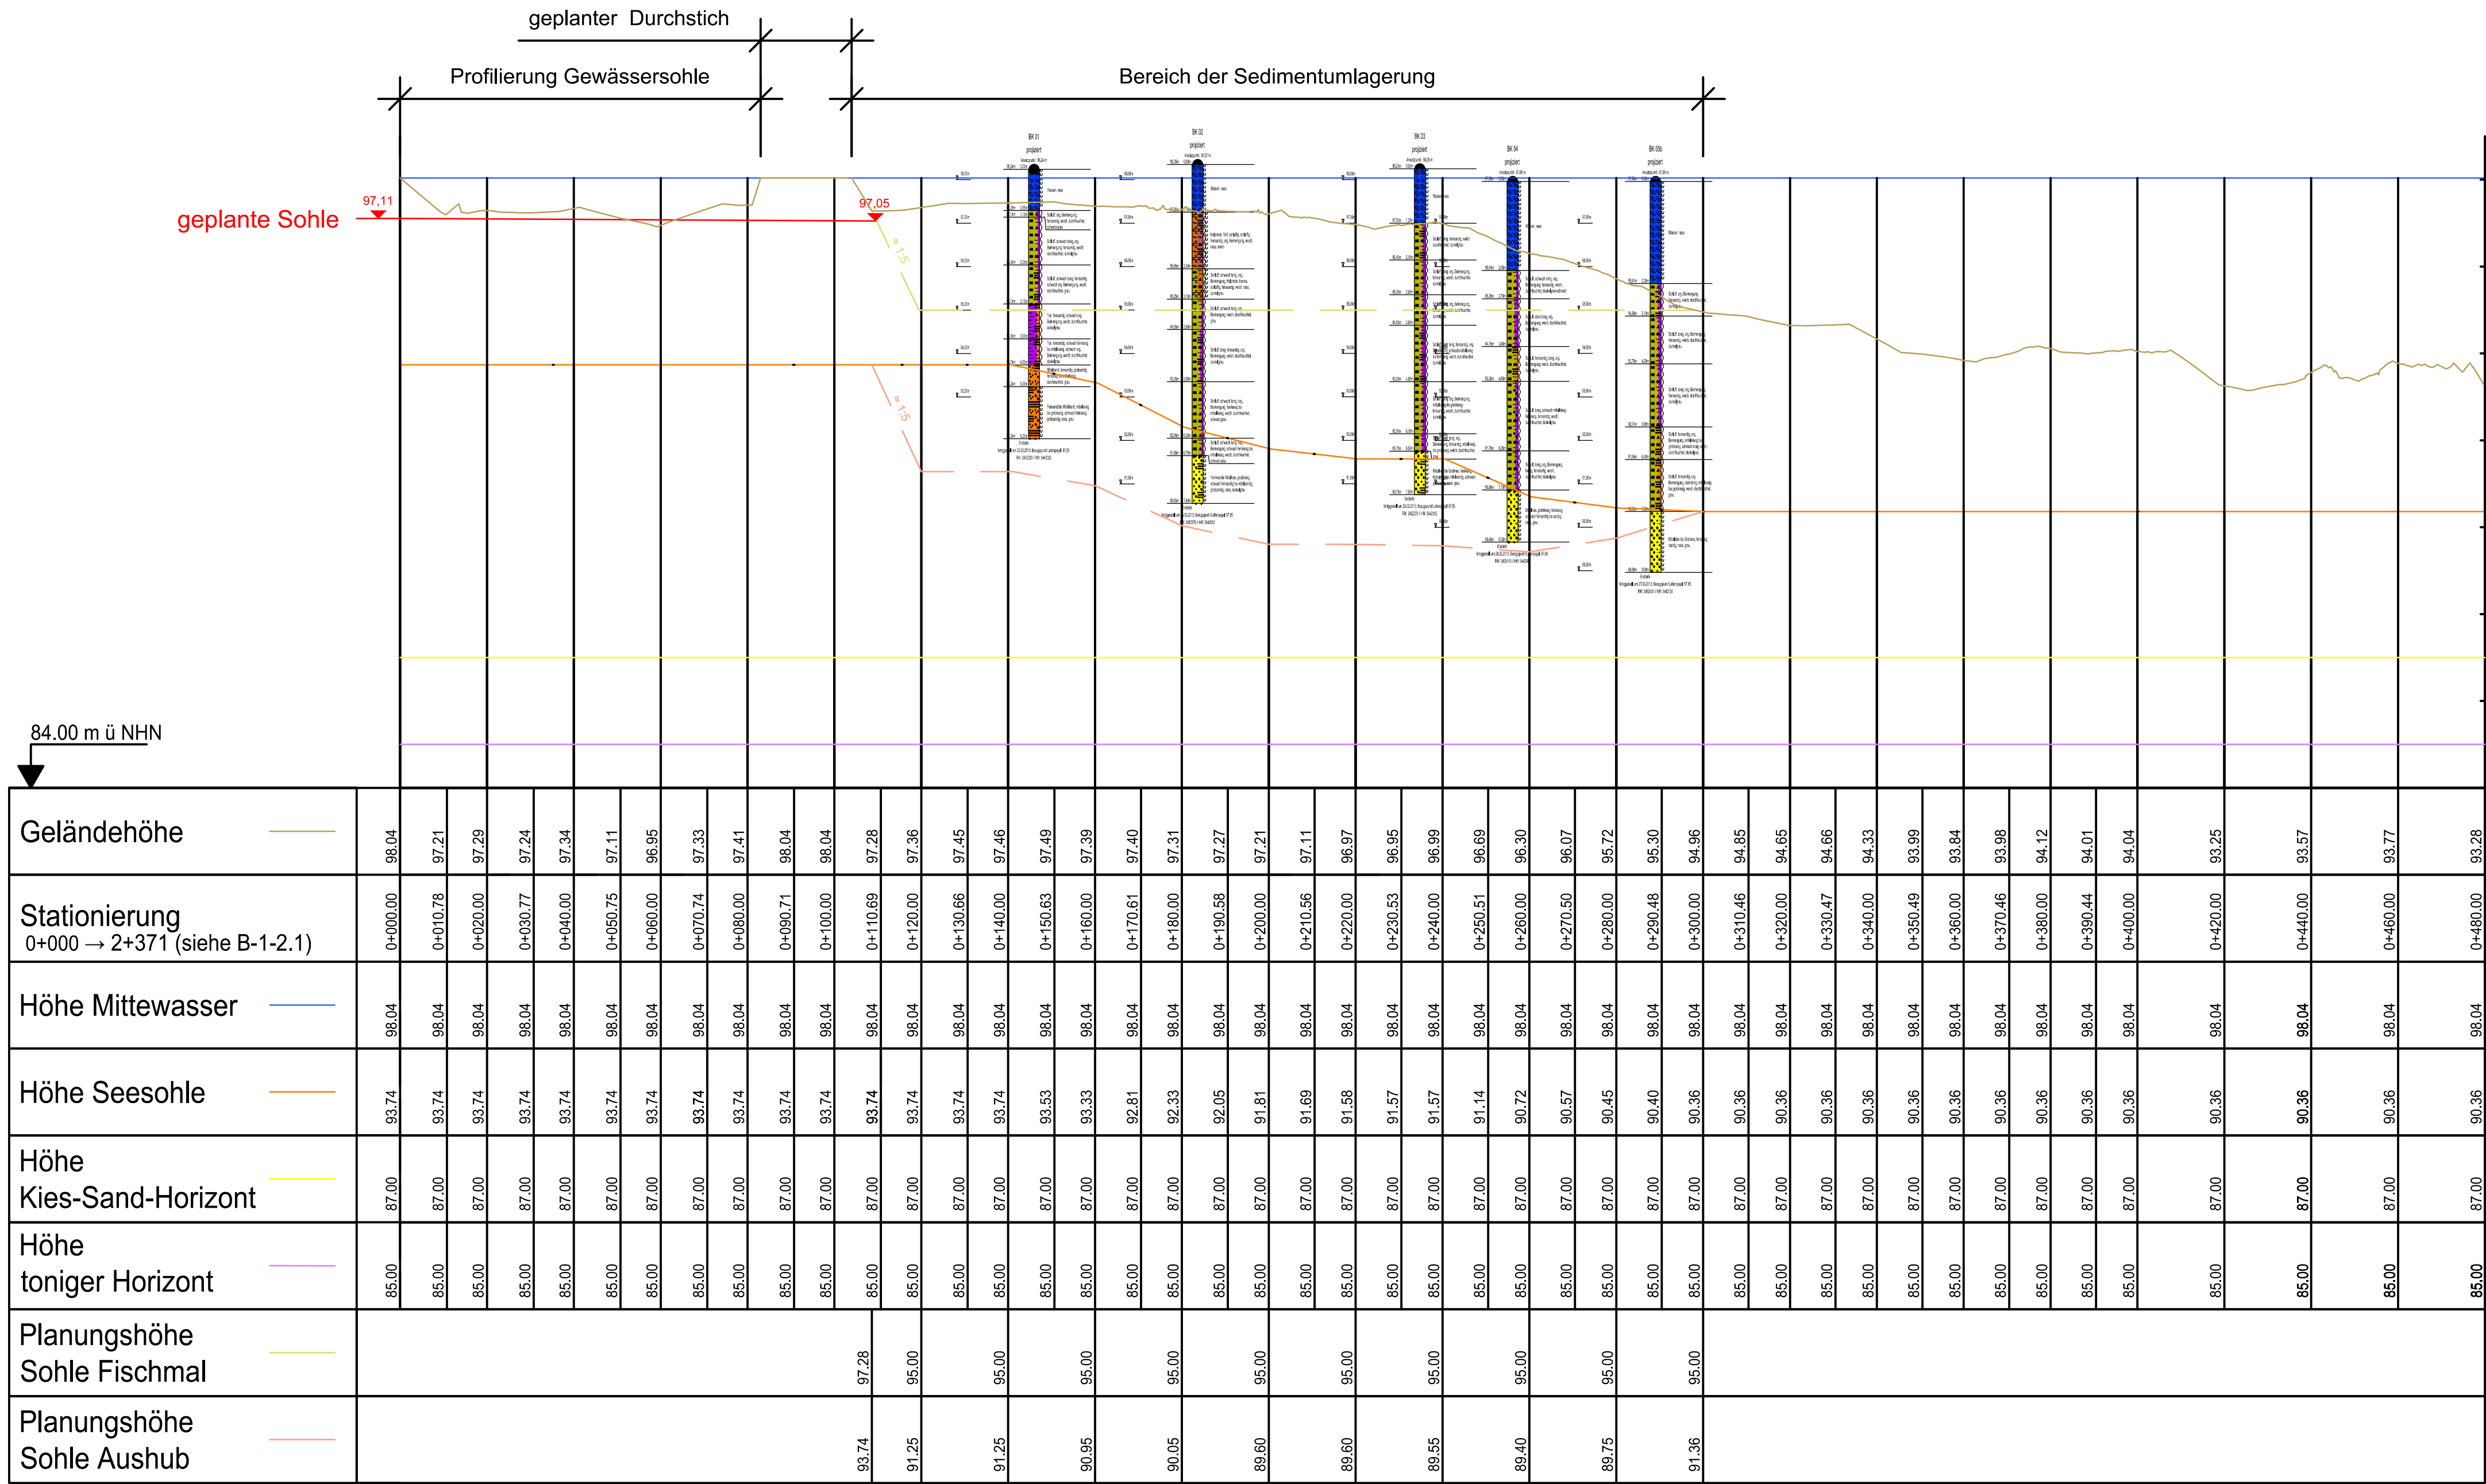

Grundlegendaten:

¹ Flurkarte - Quelle: Projektplattform, 2016
² Orthofotos vom 15.08.2016 - Quelle: Projektplattform, 04.04.2017
³ Gasleitung - Quelle: Thüga Energienetze GmbH, 20.01.2017
⁴ Vermessung IngenieurTeam GEO, Geländeaufnahmen vom 30./31.01.2017

Der Antragsteller:	Der Planverfasser:
Struktur- und Genehmigungsdirektion Süd	Björnsen Beratende Ingenieure GmbH
Speyer,	Speyer, 20.04.2018
	gezeichnet
Dipl.-Ing. W. Koch	Dr.-Ing. M. Probst
..... Ausfertigung	



Struktur- und Genehmigungsdirektion Süd
Regionalstelle Wasserwirtschaft, Abfallwirtschaft u. Bodenschutz
Neustadt an der Weinstraße
Deichmeisterei / Neubaugruppe Hochwasserschutz

Auftraggeber:

Projekt: Reserveraum für Extremhochwasser Hördter Rheinaue

Vorgezogene Maßnahmen: Neubau des Schöpfwerks Leimersheim / Maßnahmen zur Anpassung der Binnenentwässerung südlich des Reserveraums

Unterlagen zum Planfeststellungsverfahren

Planbezeichnung:

Längsschnitt Fischmal



BIÖRNSEN BERATENDE INGENIEURE
Björnsen Beratende Ingenieure GmbH, Maria Trost 3, 56070 Koblenz
Telefon Nr.: 0261/8851-0, Fax Nr.: 0261/805725
Niederlassung Speyer

Aktenzeichen: 92621-34/6-R

Plan-/Anlage-Nr.: B-2.3-2-2

Maßstab: 1:1.000/100

Bearb.:	März 2018	Hubert
Gis/Cad:	März 2018	Schwarz/Wenzel
Gepr.:	März 2018	Dr. Probst

B-2.3-2-2_LS Fischmal.dwg