


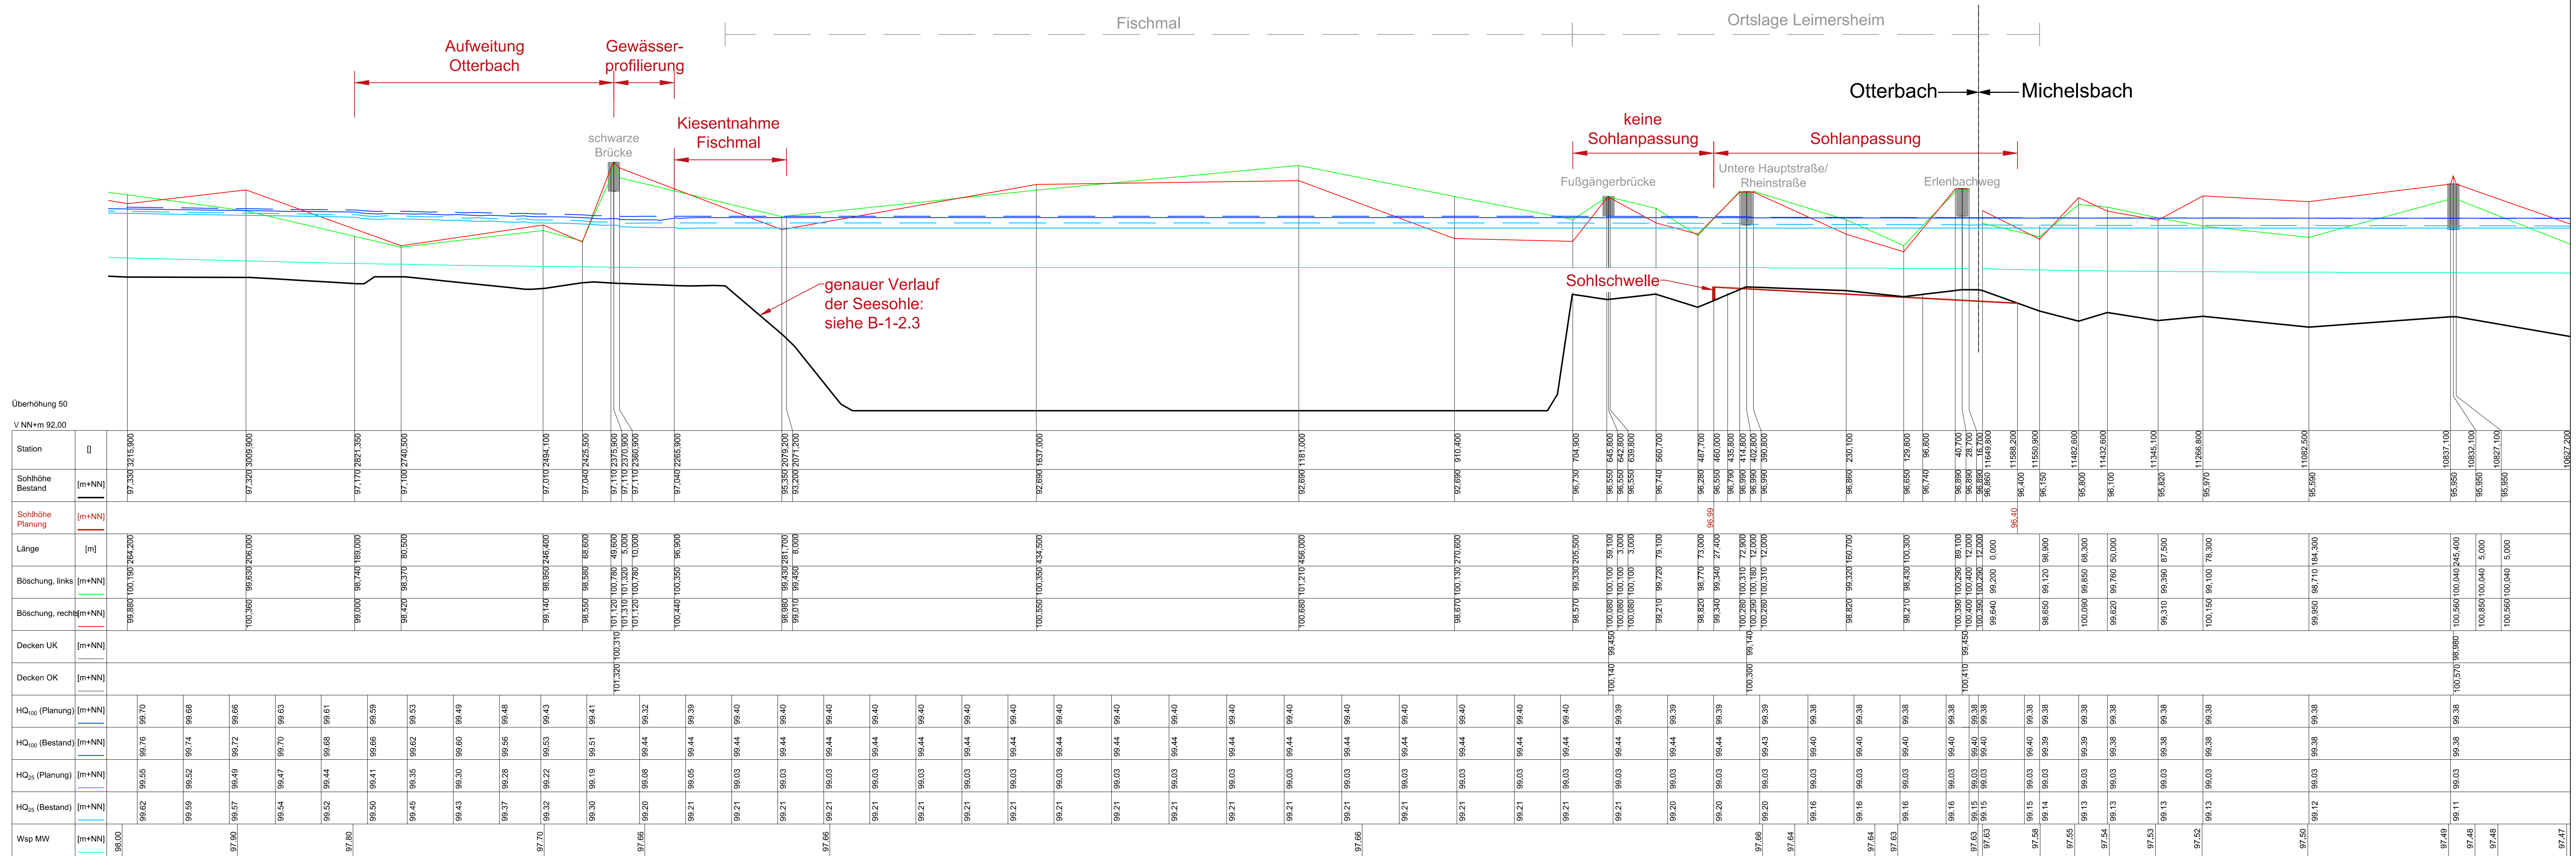

Überhöhung 50									
V NN+m 92,00									
Station									
Sohlhöhe Bestand	[m+NN]	97,330 3275,900				97,320 3009,900			
Sohlhöhe Planung	[m+NN]								
Länge	[m]								
Böschung, links	[m+NN]	99,880 100,190 264,200				99,630 206,000			
Böschung, rechts	[m+NN]								
Decken UK	[m+NN]								
Decken OK	[m+NN]								
HQ ₁₀₀ (Planung)	[m+NN]	99,70				99,63			
HQ ₁₀₀ (Bestand)	[m+NN]	99,76				99,70			
HQ ₂₅ (Planung)	[m+NN]	99,55				99,47			
HQ ₂₅ (Bestand)	[m+NN]	99,59				99,52			
Wsp MW	[m+NN]	98,00				97,66			

Zeichenerklärung:

Planung

Planung

Der Antragsteller:

Struktur- und Genehmigungsdirektion Süd
Speyer,

Der Planverfasser:

Björnsen Beratende Ingenieure GmbH
Speyer, 20.04.2018

gezeichnet
Dipl.-Ing. W. Koch

gezeichnet
Dr.-Ing. M. Probst

..... Ausfertigung

Auftraggeber:



Struktur- und Genehmigungsdirektion Süd
Regionalstelle Wasserwirtschaft, Abfallwirtschaft u. Bodenschutz
Neustadt an der Weinstraße
Deichmeisterei / Neubaugruppe Hochwasserschutz

Projekt:

Reserveraum für Extremhochwasser Hördter Rheinaue

Vorgezogene Maßnahmen: Neubau des Schöpfwerks Leimersheim / Maßnahmen zur Anpassung der Binnenentwässerung südlich des Reserveraums
Unterlagen zum Planfeststellungsverfahren

Planbezeichnung:

Längsschnitt Otterbach
Maßnahmen Bereich Fischmal und Leimersheim



BIÖRNSEN BERATENDE INGENIEURE
Björnsen Beratende Ingenieure GmbH, Maria Trost 3, 56070 Koblenz
Telefon Nr.: 0261/8851-0, Fax Nr.: 0261/805725
Niederlassung Speyer

Aktenzeichen: 92621-34/6-R

Plan-/Anlage-Nr.: B-2.5.-2-1

Maßstab: 1:5000 / 1:100

Bearb.:	März 2018	Hubert
Glis/Cad:	März 2018	Glaser
Gepr.:	März 2018	Dr. Probst