




Querprofil 1  
bei km 487.737  
Achtung: Spundwand liegt bei km 460,000  
M. 1:50

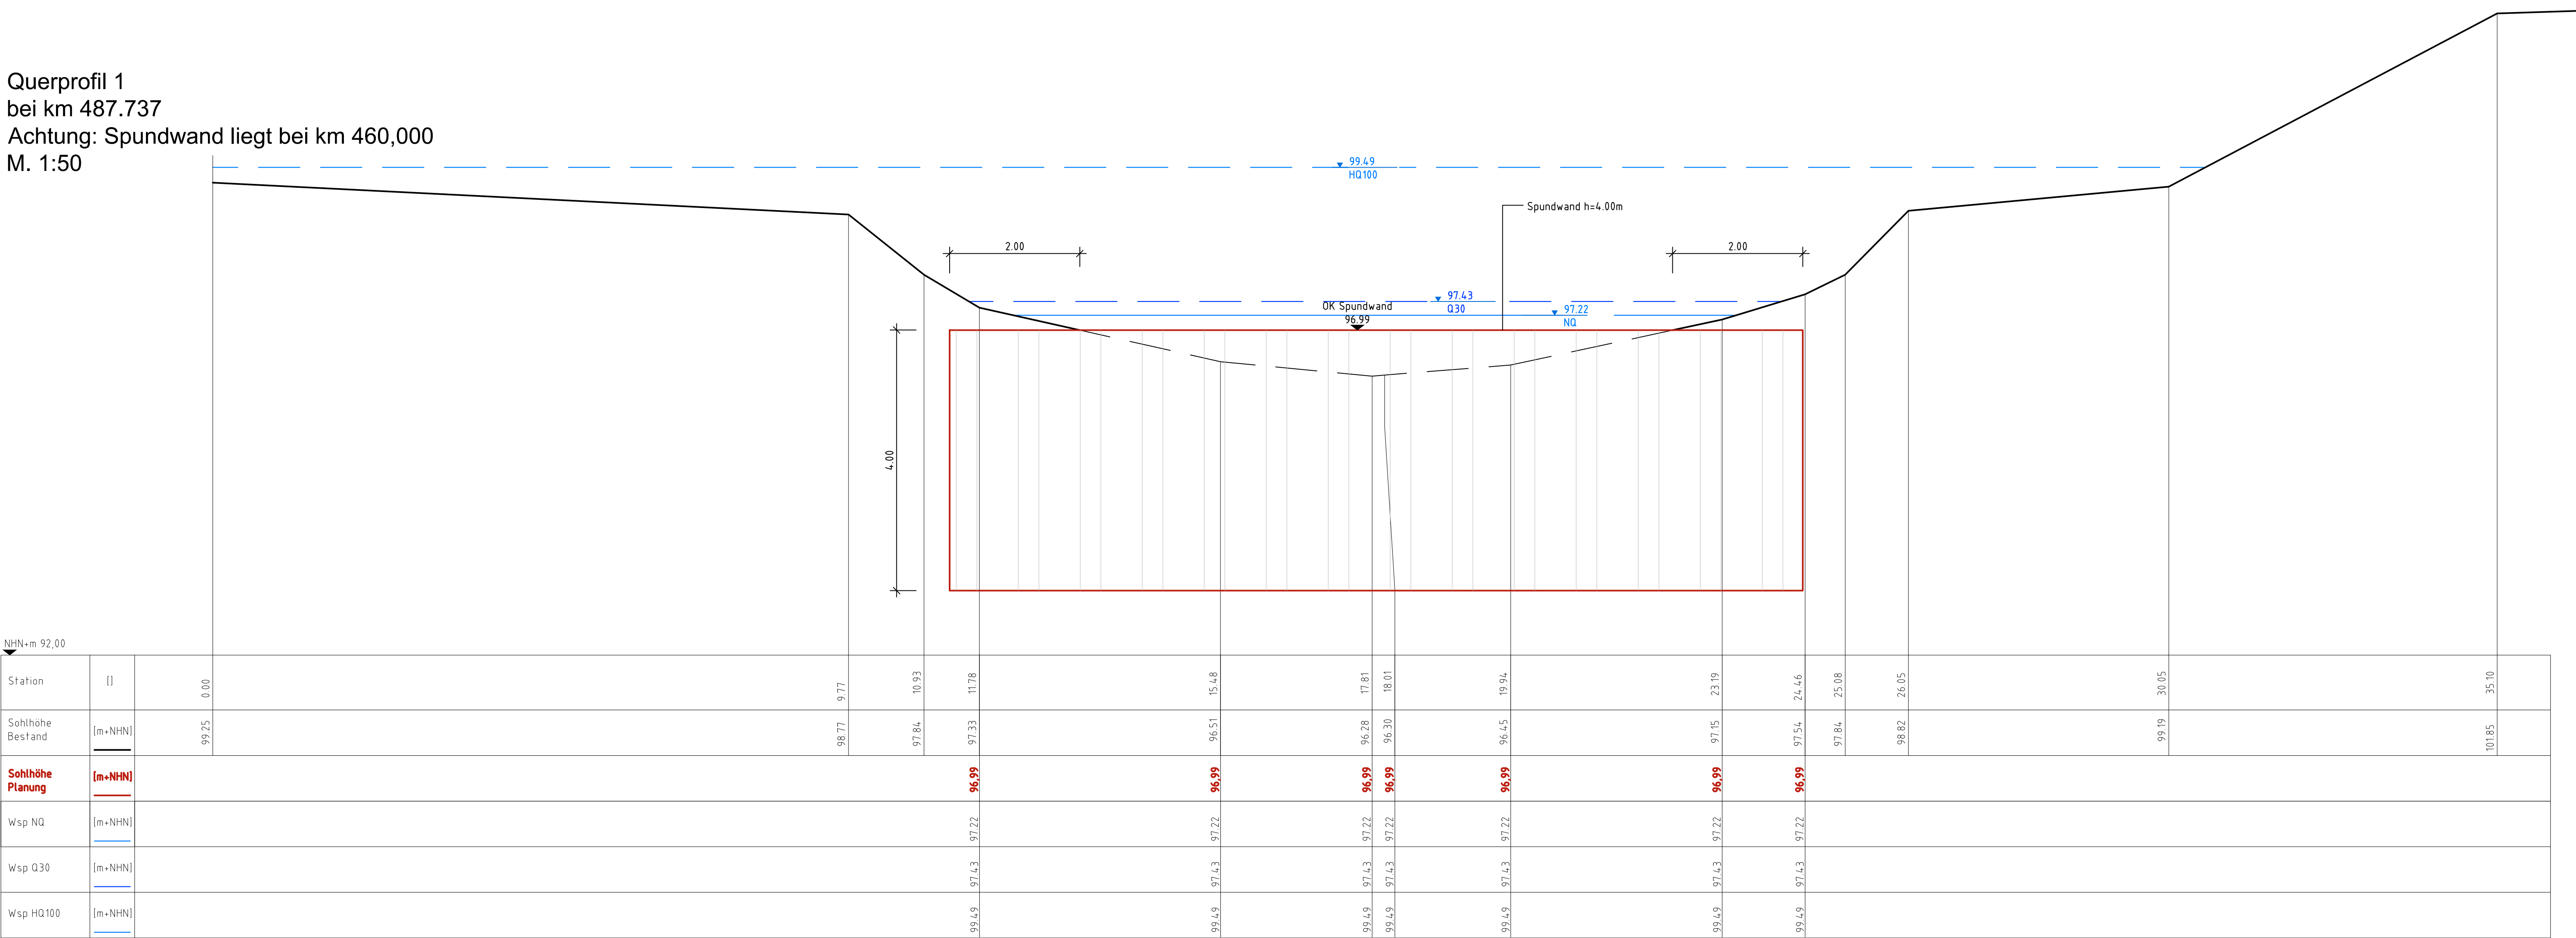

Querprofil 2  
bei km 486.737  
M. 1:50

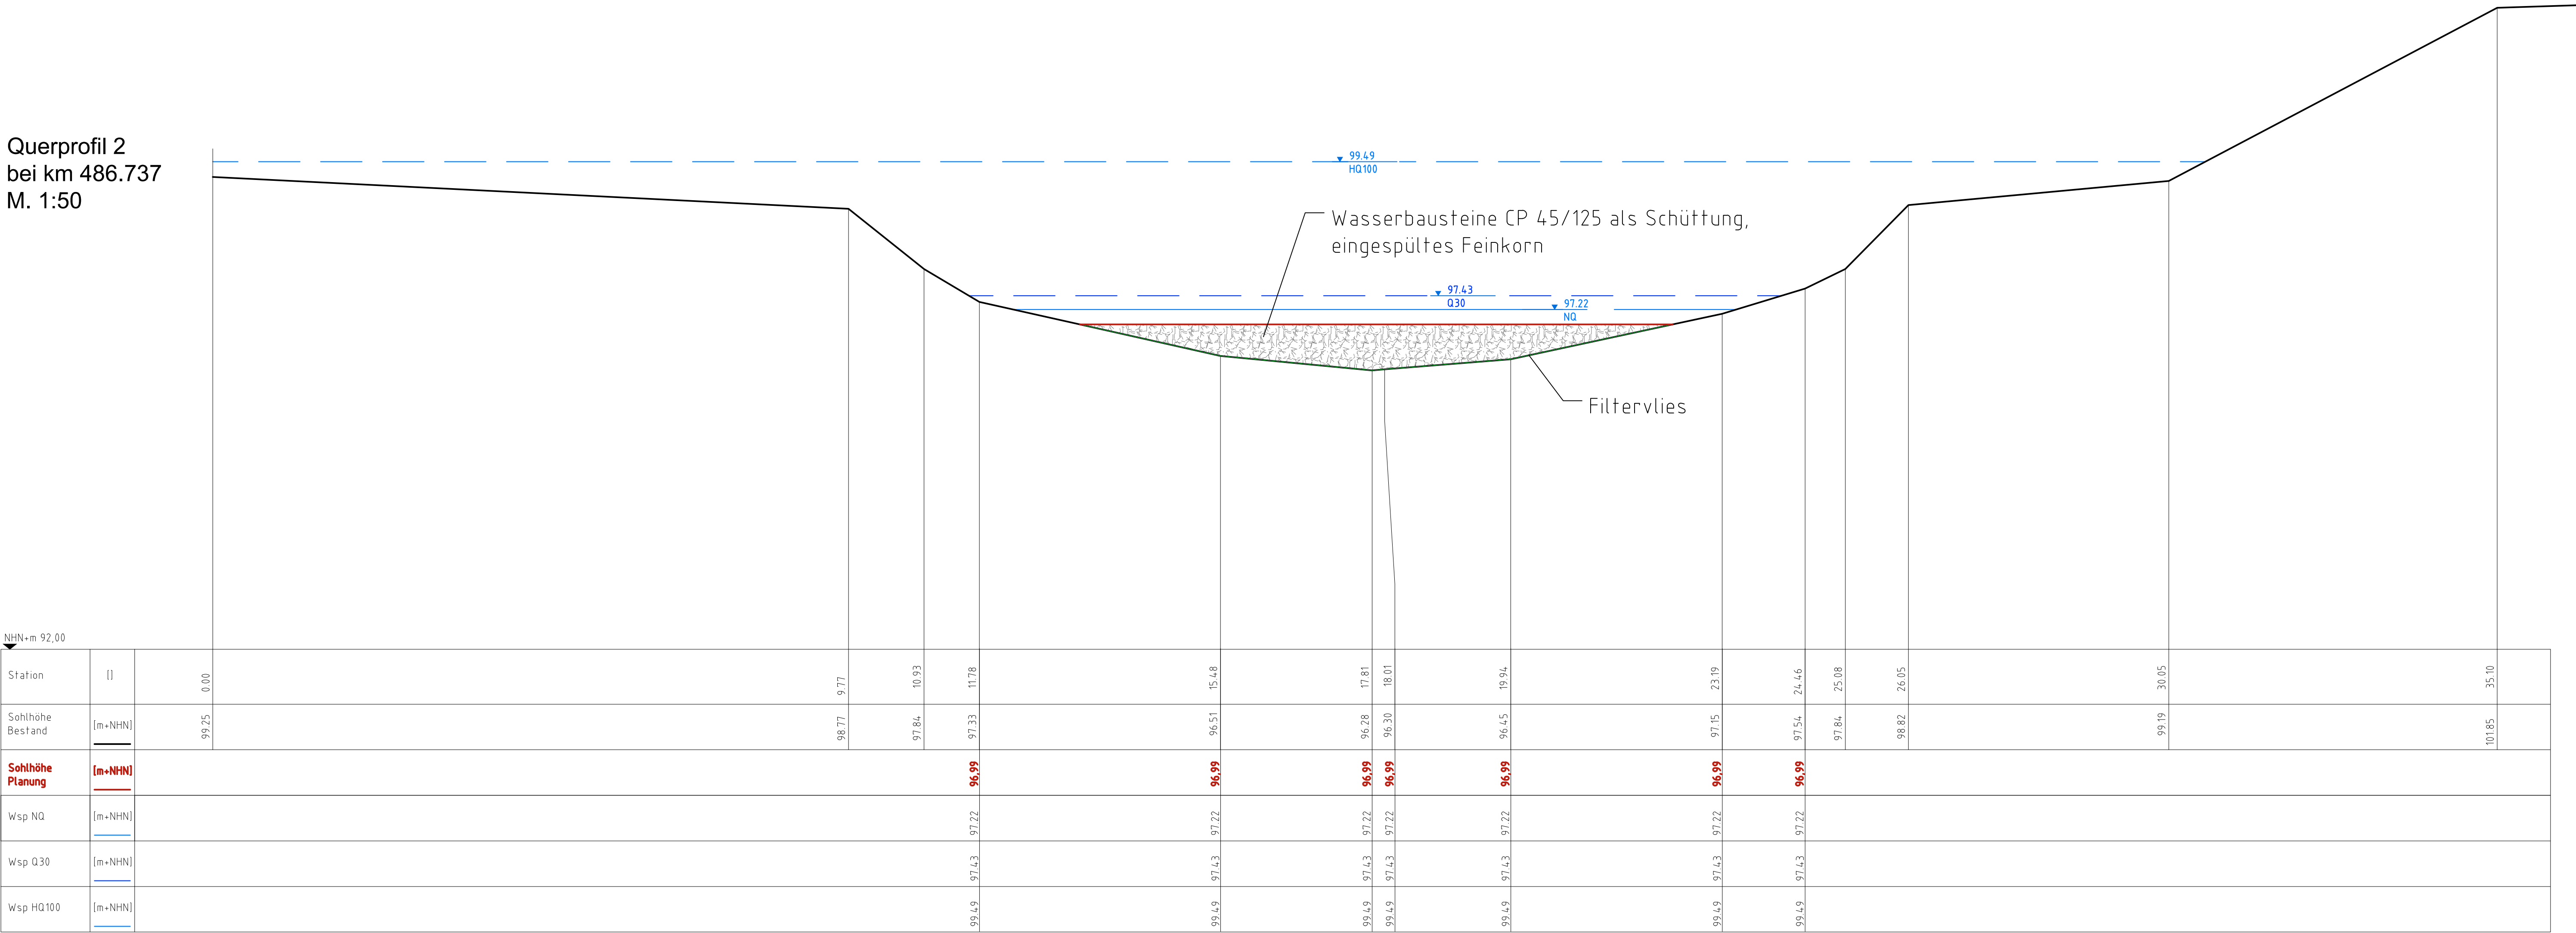

Längsschnitt Sohlgleite  
M. 1:100/20

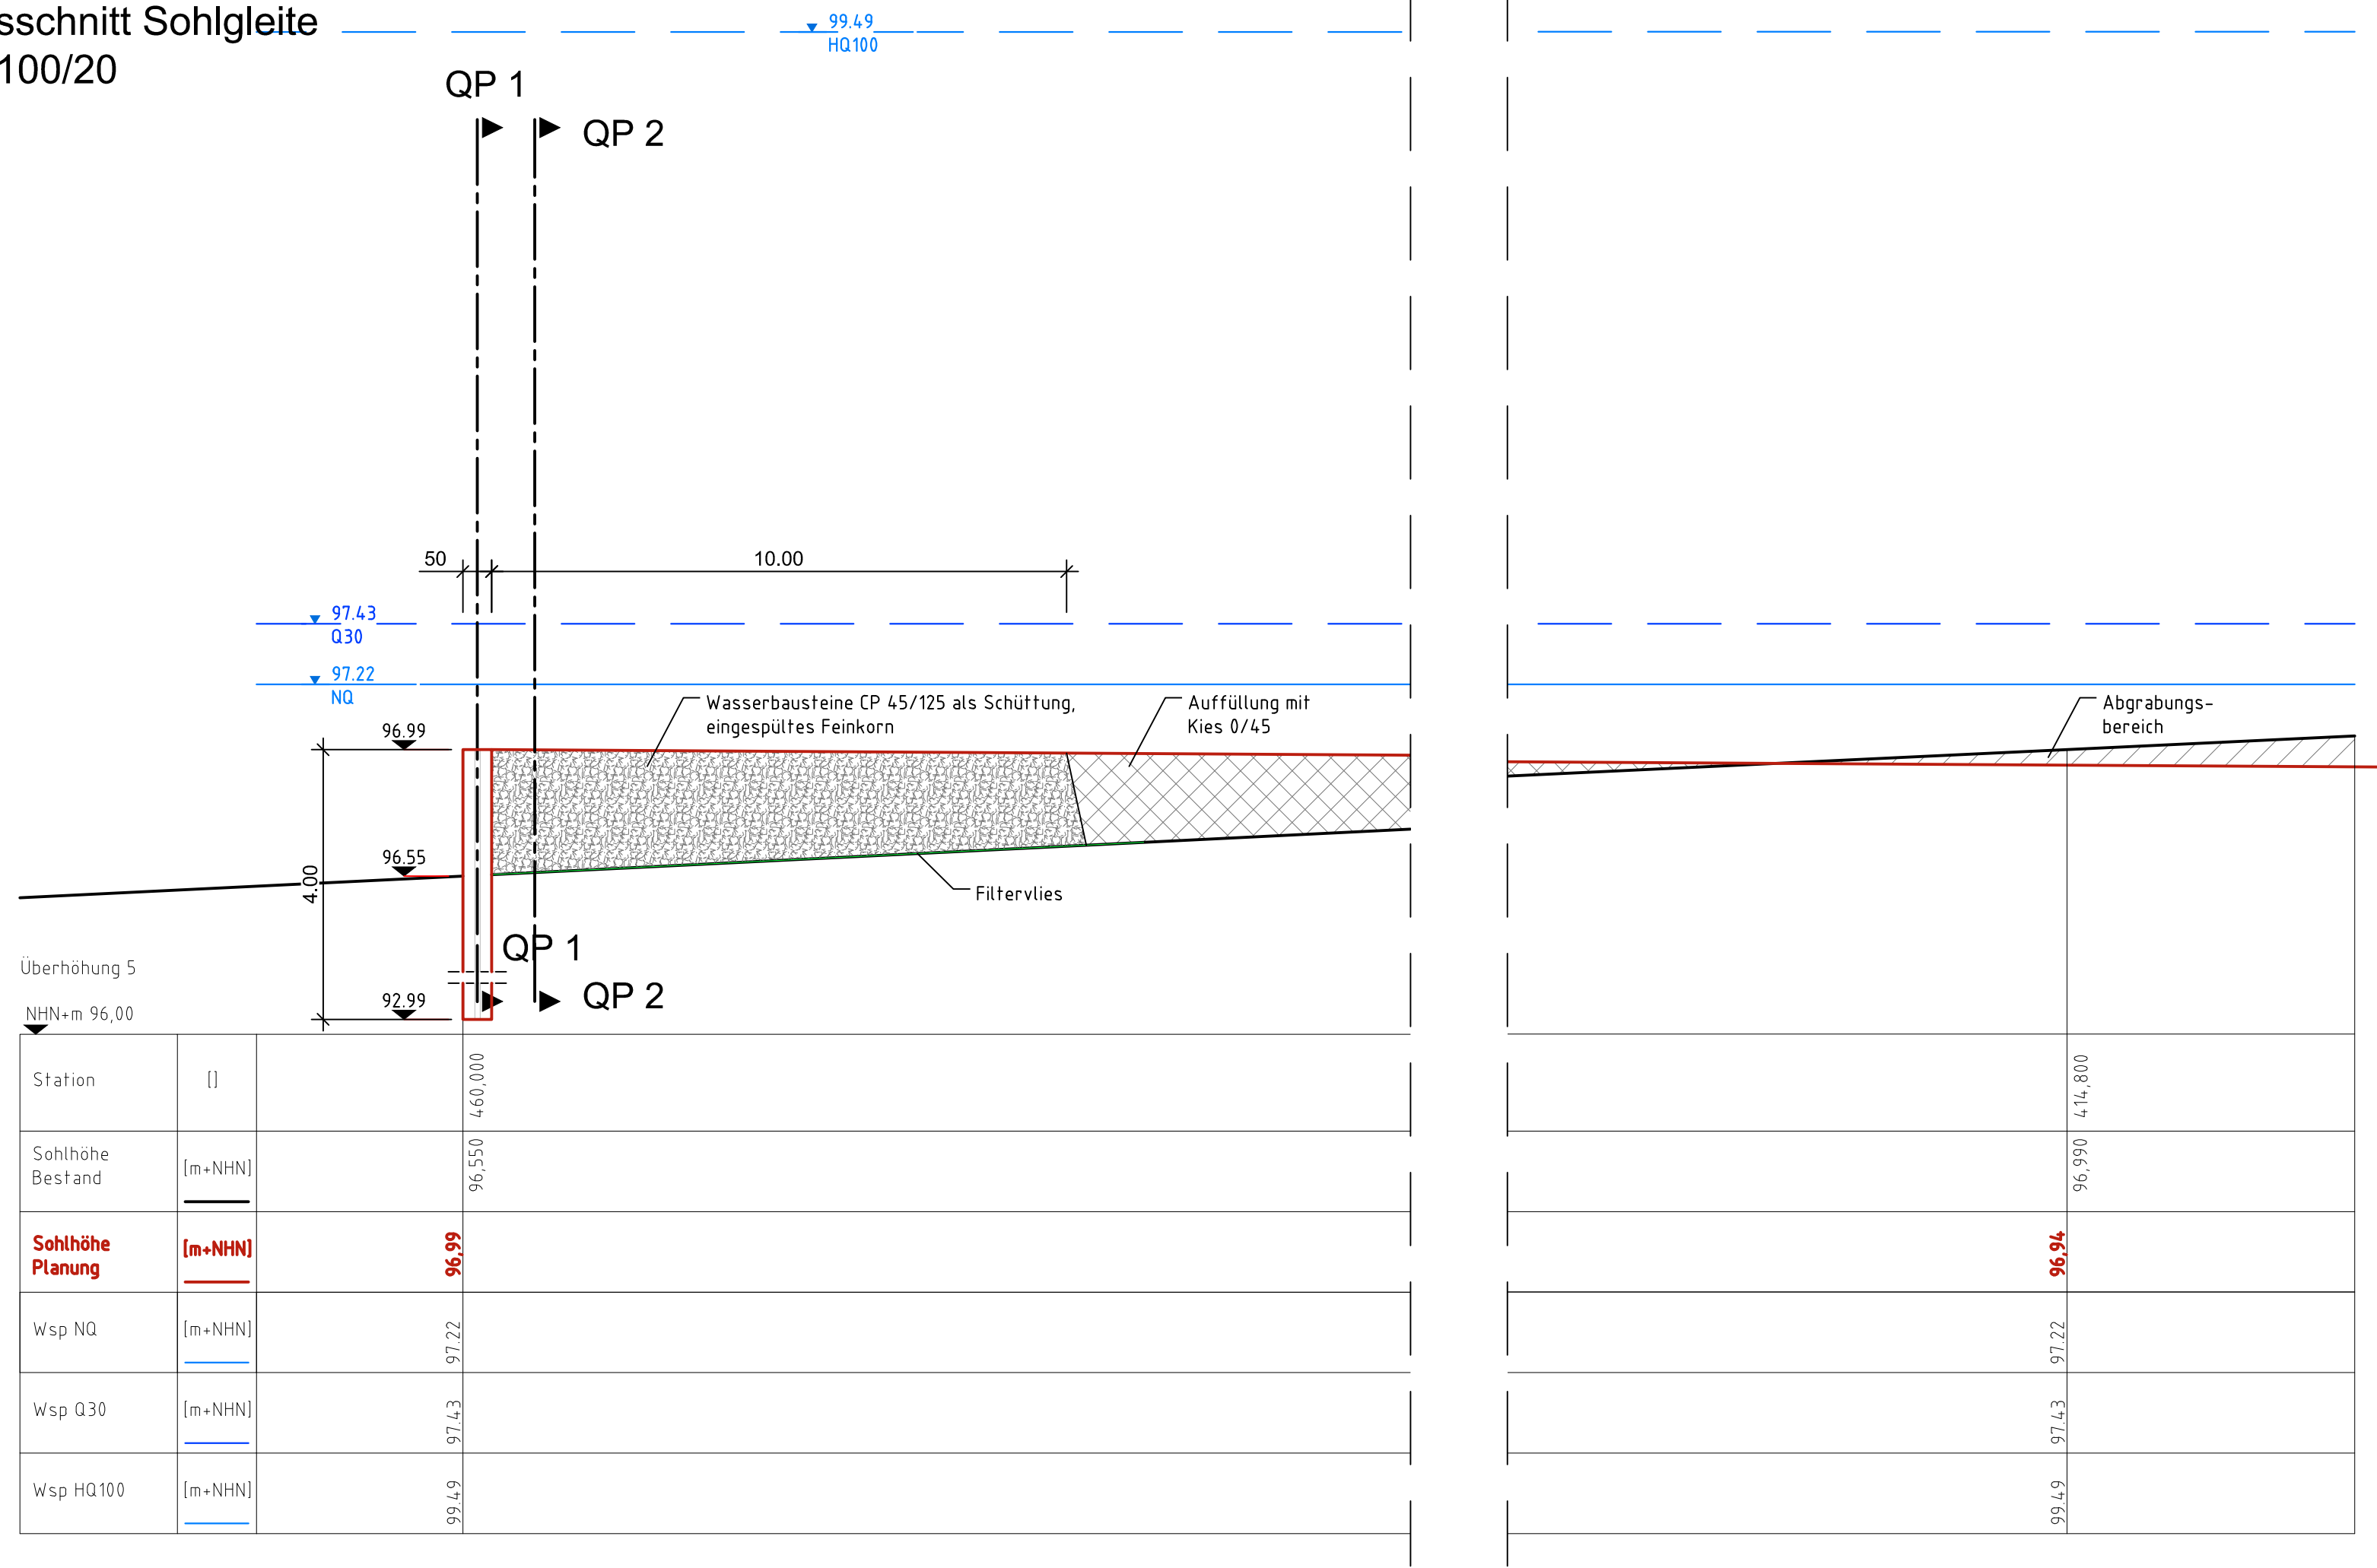

Grundlegenden:  
1 Flurkarte - Quelle: Projektplattform, 2016  
2 Orthofotos vom 15.08.2016 - Quelle: Projektplattform, 04.04.2017  
3 Gelände - Quelle: Thüga Energie GmbH, 20.01.2017  
4 Vermessung Ingenieur Team GEO, Geländeaufnahmen vom 30.01.2017

Der Antragsteller:  
Struktur- und Genehmigungsdirektion Süd  
Speyer,  
..... Ausfertigung

Der Planverfasser:  
Björnsen Beratende Ingenieure GmbH  
Speyer, 20.04.2018  
gezeichnet  
Dr.-Ing. M. Probst

**Struktur- und Genehmigungsdirektion Süd**  
Regionalstelle Wasserwirtschaft, Abfallwirtschaft u. Bodenschutz  
Neustadt an der Weinstraße  
Deichmeisterei / Neubaugruppe Hochwasserschutz

Projekt:  
Reservoirraum für Extremhochwasser Hordler Rheinaue  
Vorgezogene Maßnahmen: Neubau des Schöpfwerks Leimersheim / Maßnahmen zur Anpassung der Binnenentwässerung südlich des Reservoirraums  
Unterlagen zum Planfeststellungsverfahren

Planbezeichnung:  
Sohlgleite Otterbach

Auftraggeber:  
Björnsen Beratende Ingenieure  
Telefon Nr.: 0261 8851-0, Fax Nr.: 0261 885725  
Niederlassung Speyer

Adresszeichen:  
92621-34/6-R  
Plan-Anlage-Nr.:  
B-2.5-5-1  
Maßstab:  
1:50 / 1:100  
Bearb.: März 2018  
Gut/Cad.: März 2018  
Gepr.: März 2018

Szila Hubert  
Melde  
Dr. Probst