
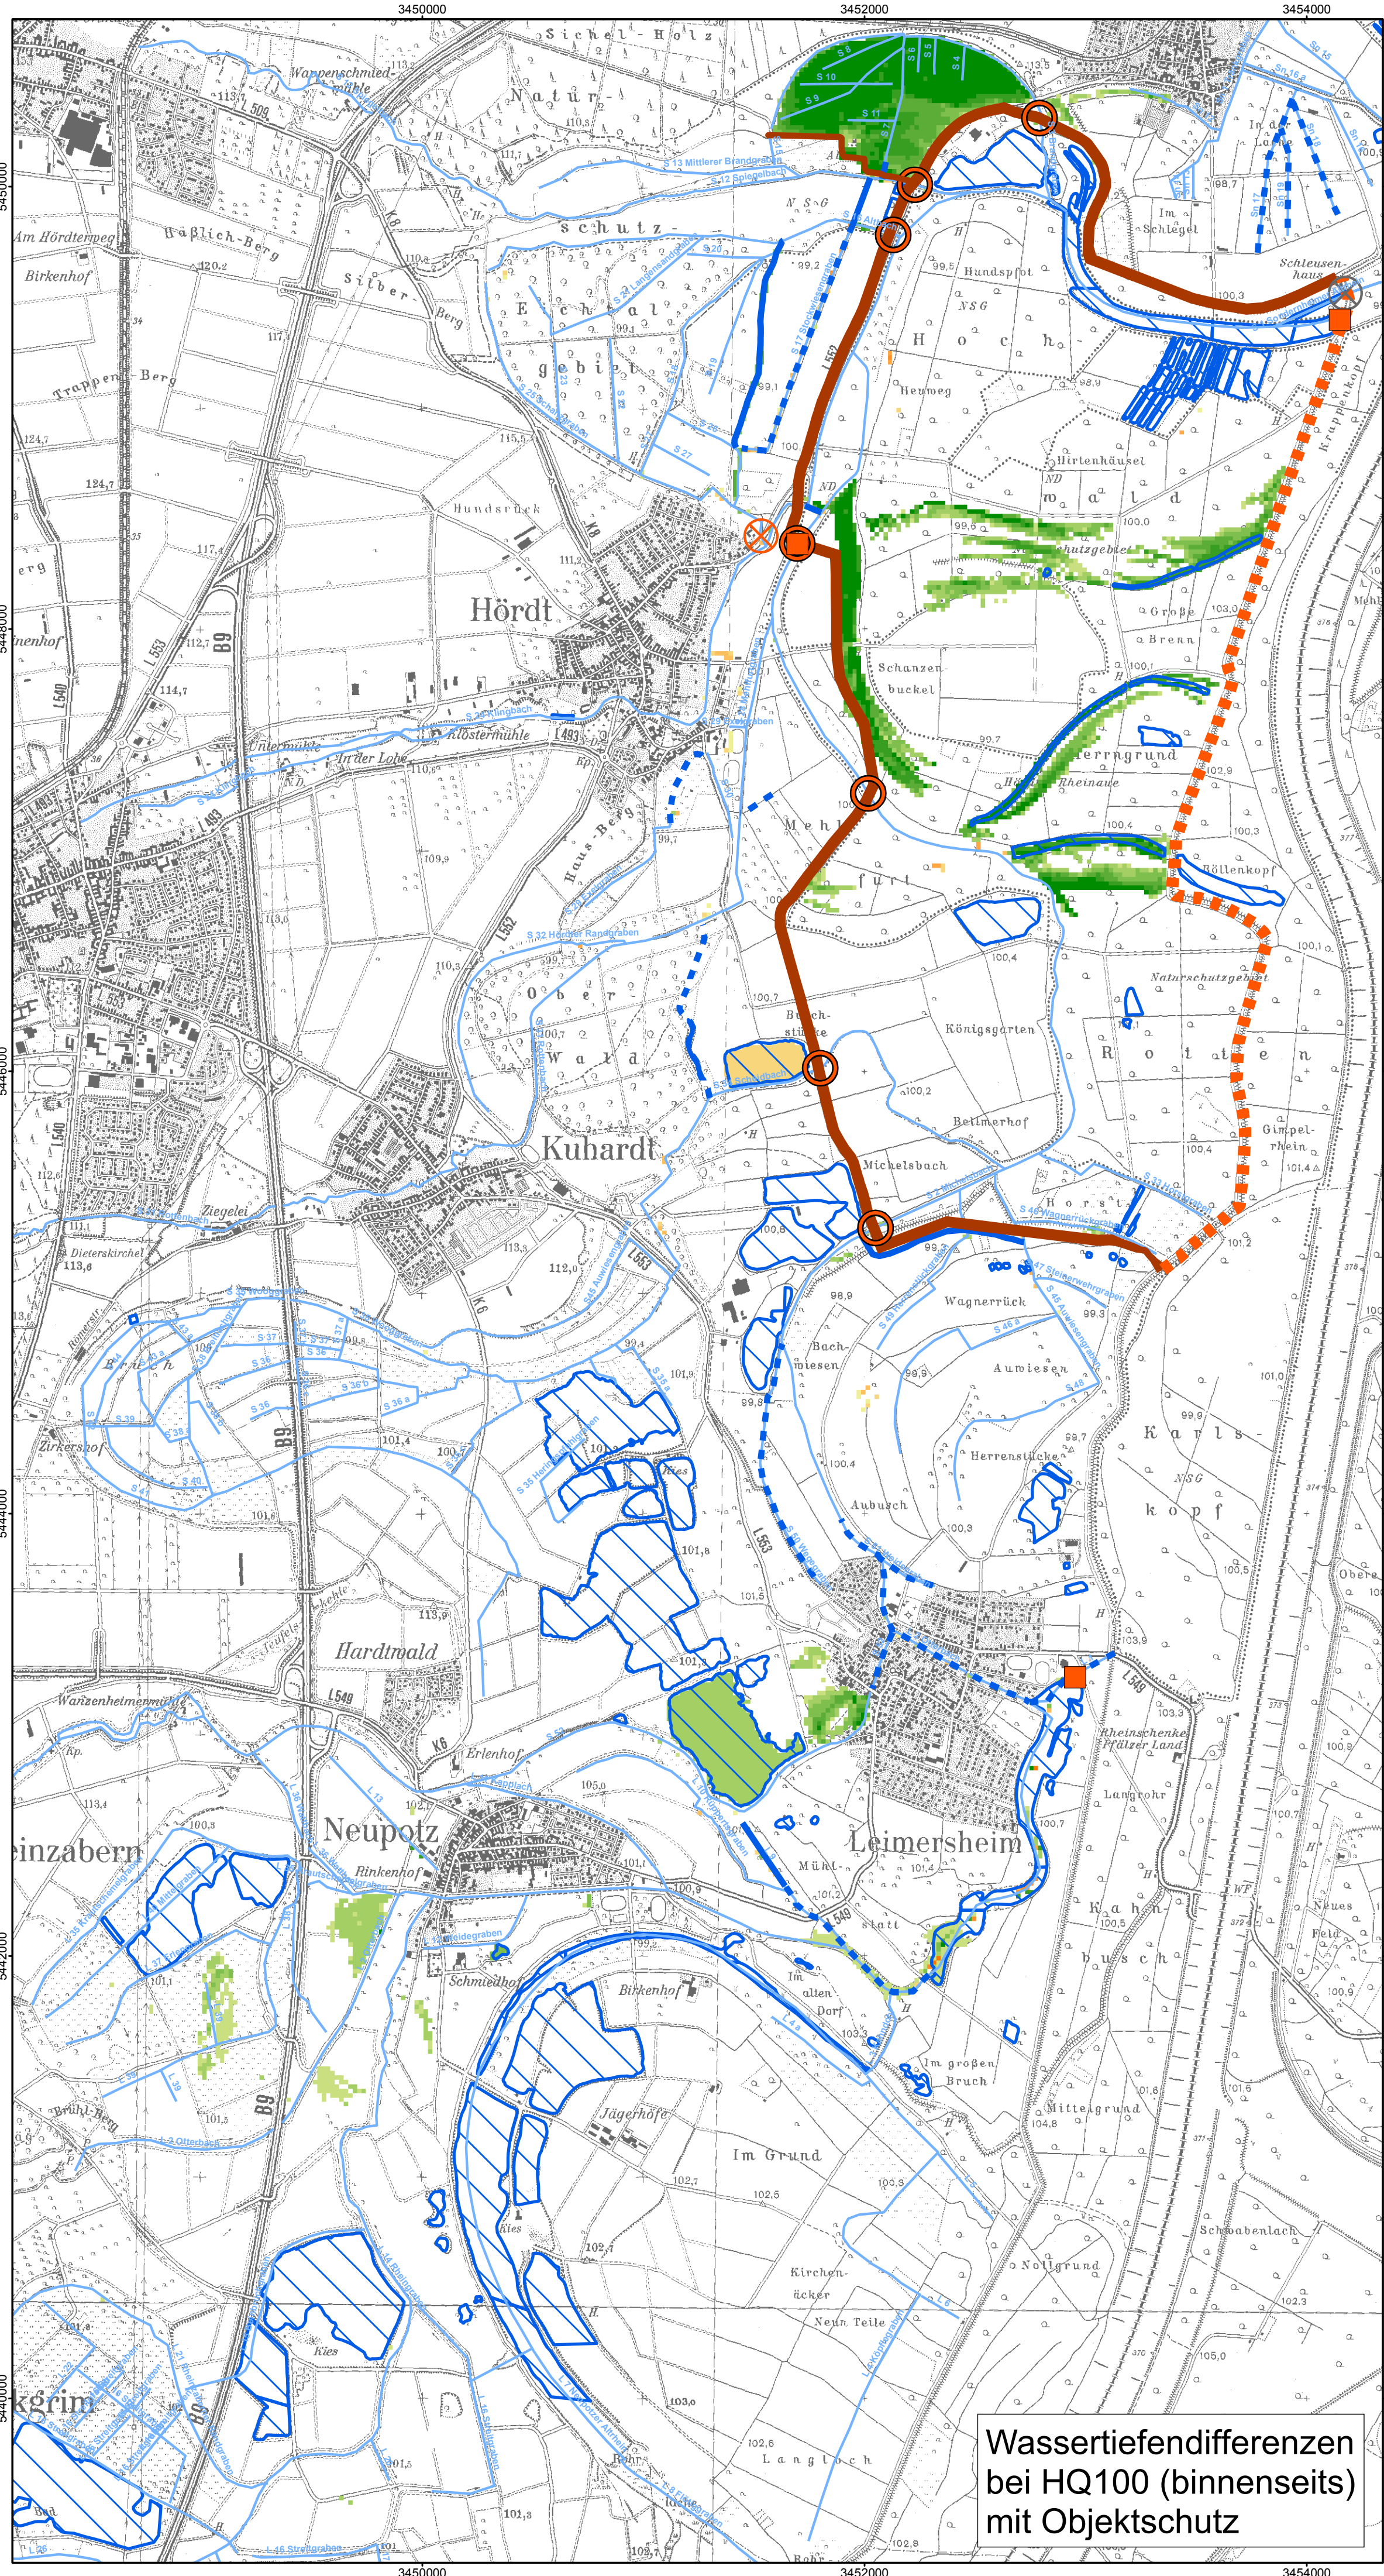
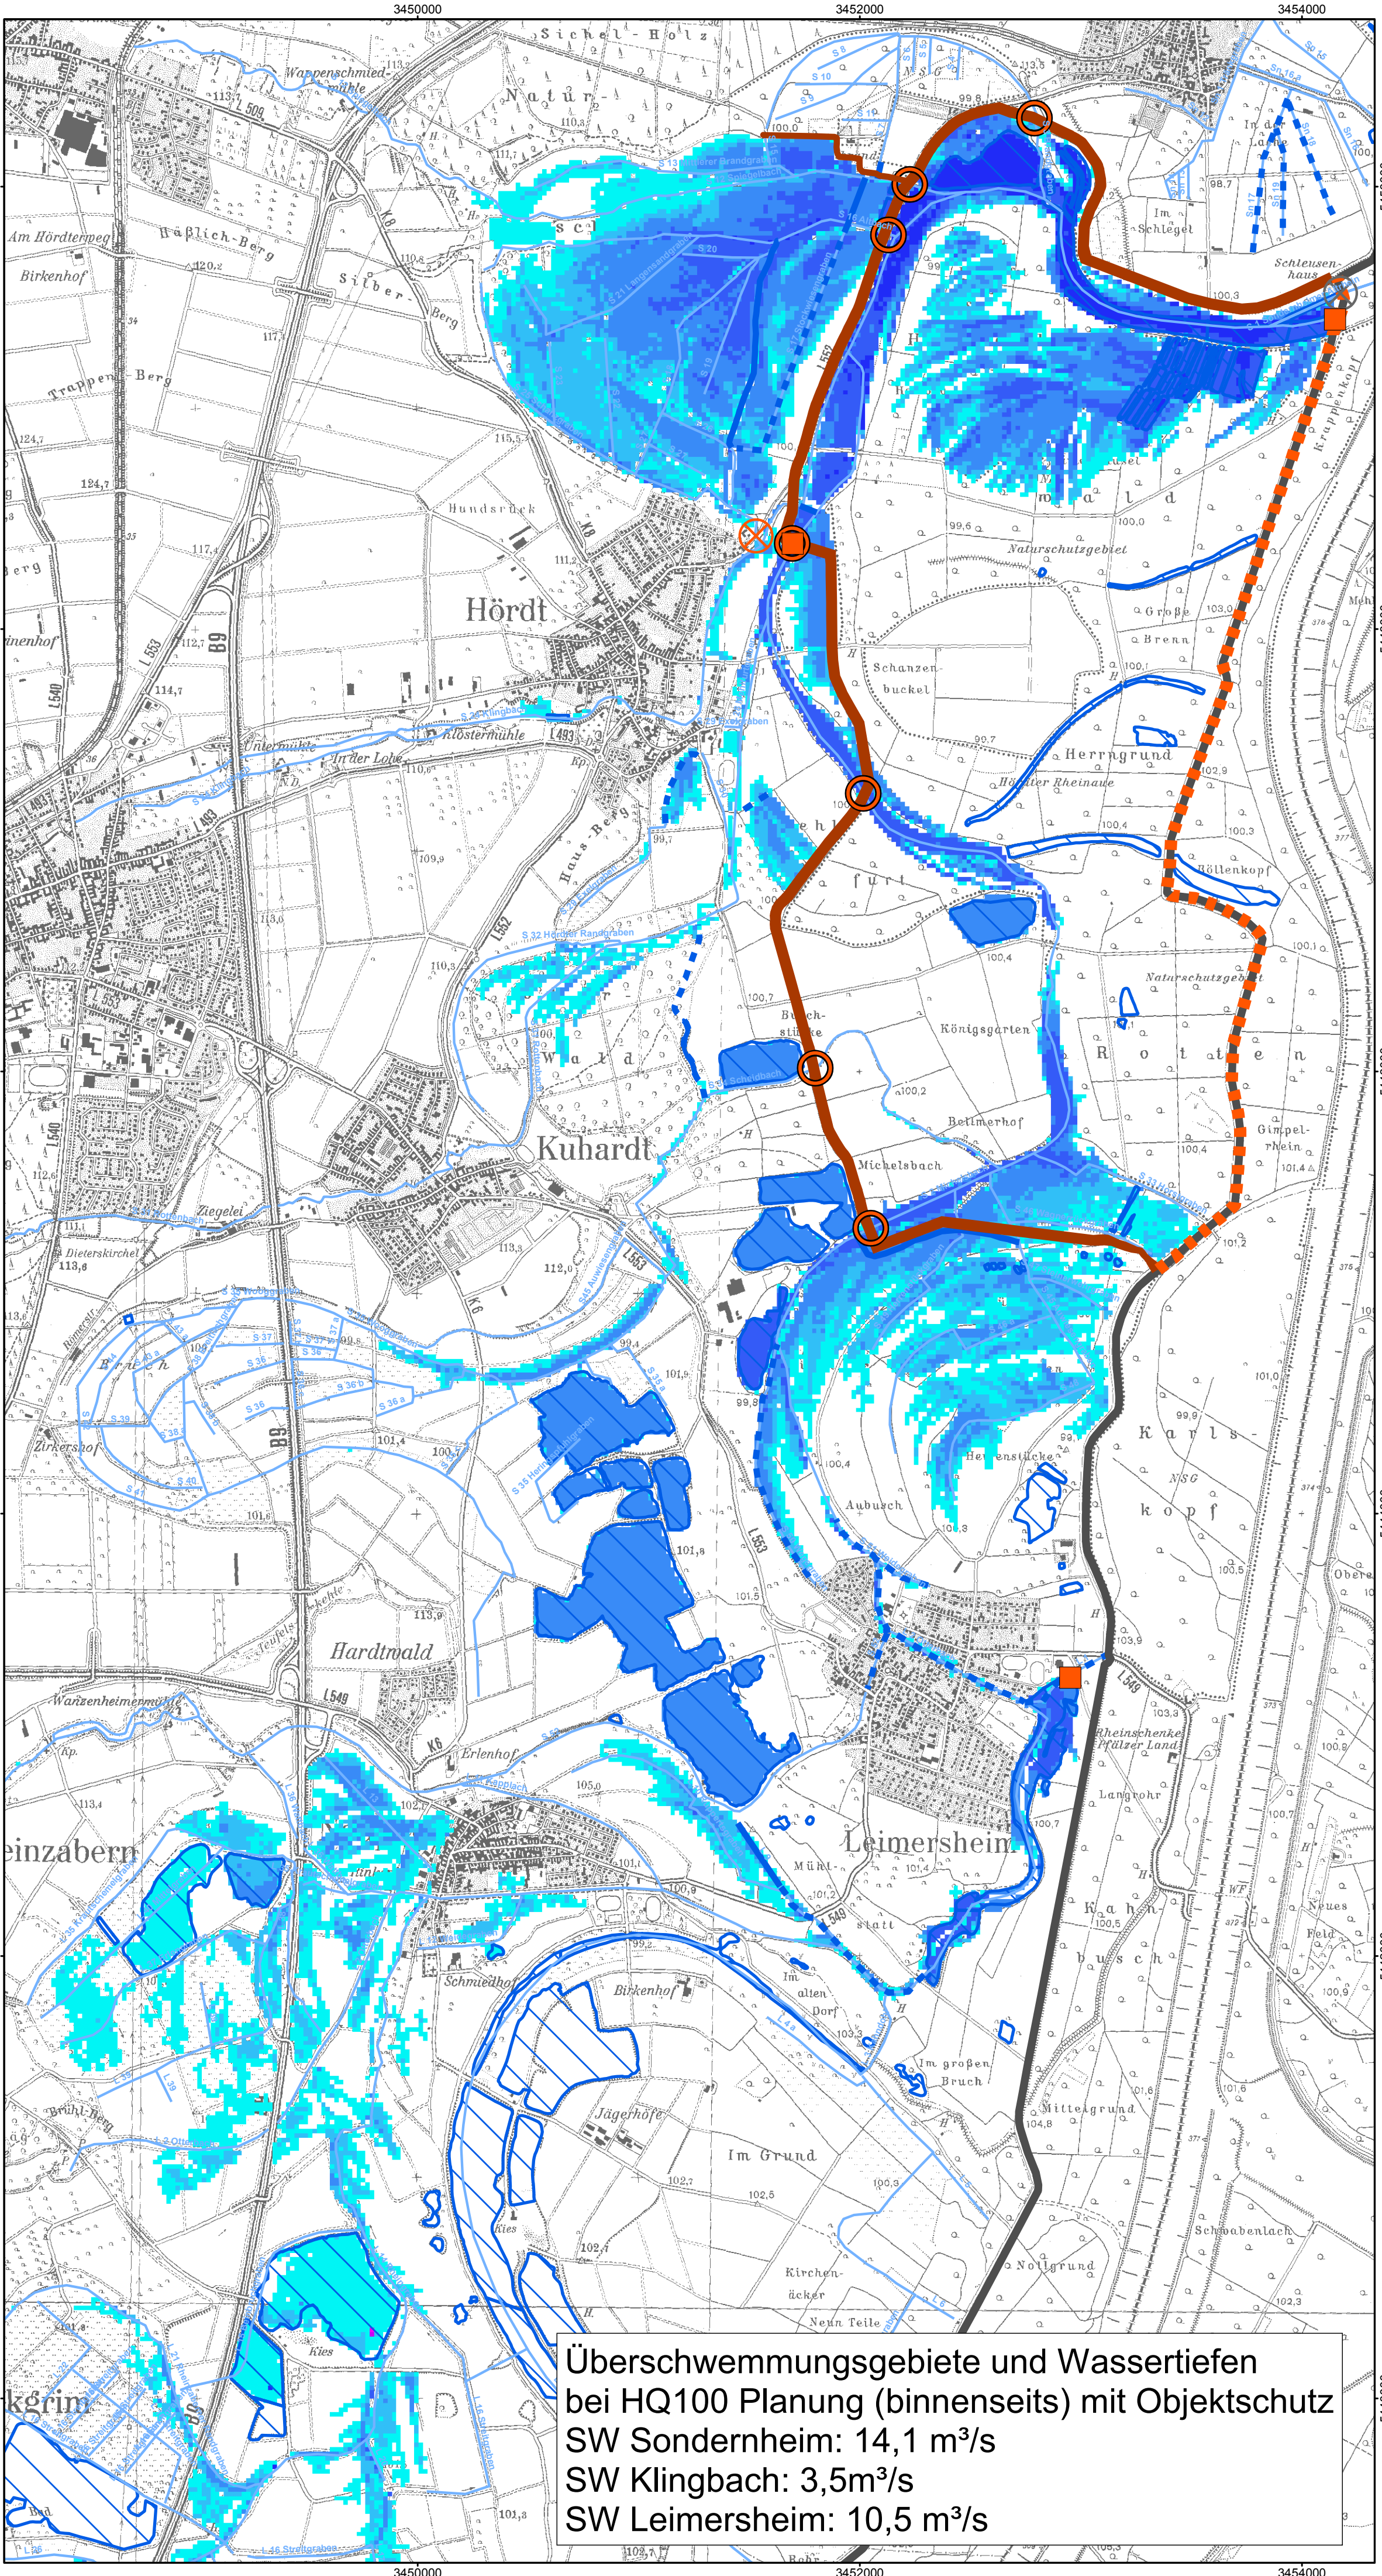


05.04.2018 11:20:00 news 1:20.000 Plan: HQ100-Planung des Objektschutzs, Status: 02.03.2018, 18:02:12, Other: Erläuterung: Plan: 2, HQ100, P: Sonderheim, L: Sonderheim, L: Sonderheim, L: Sonderheim

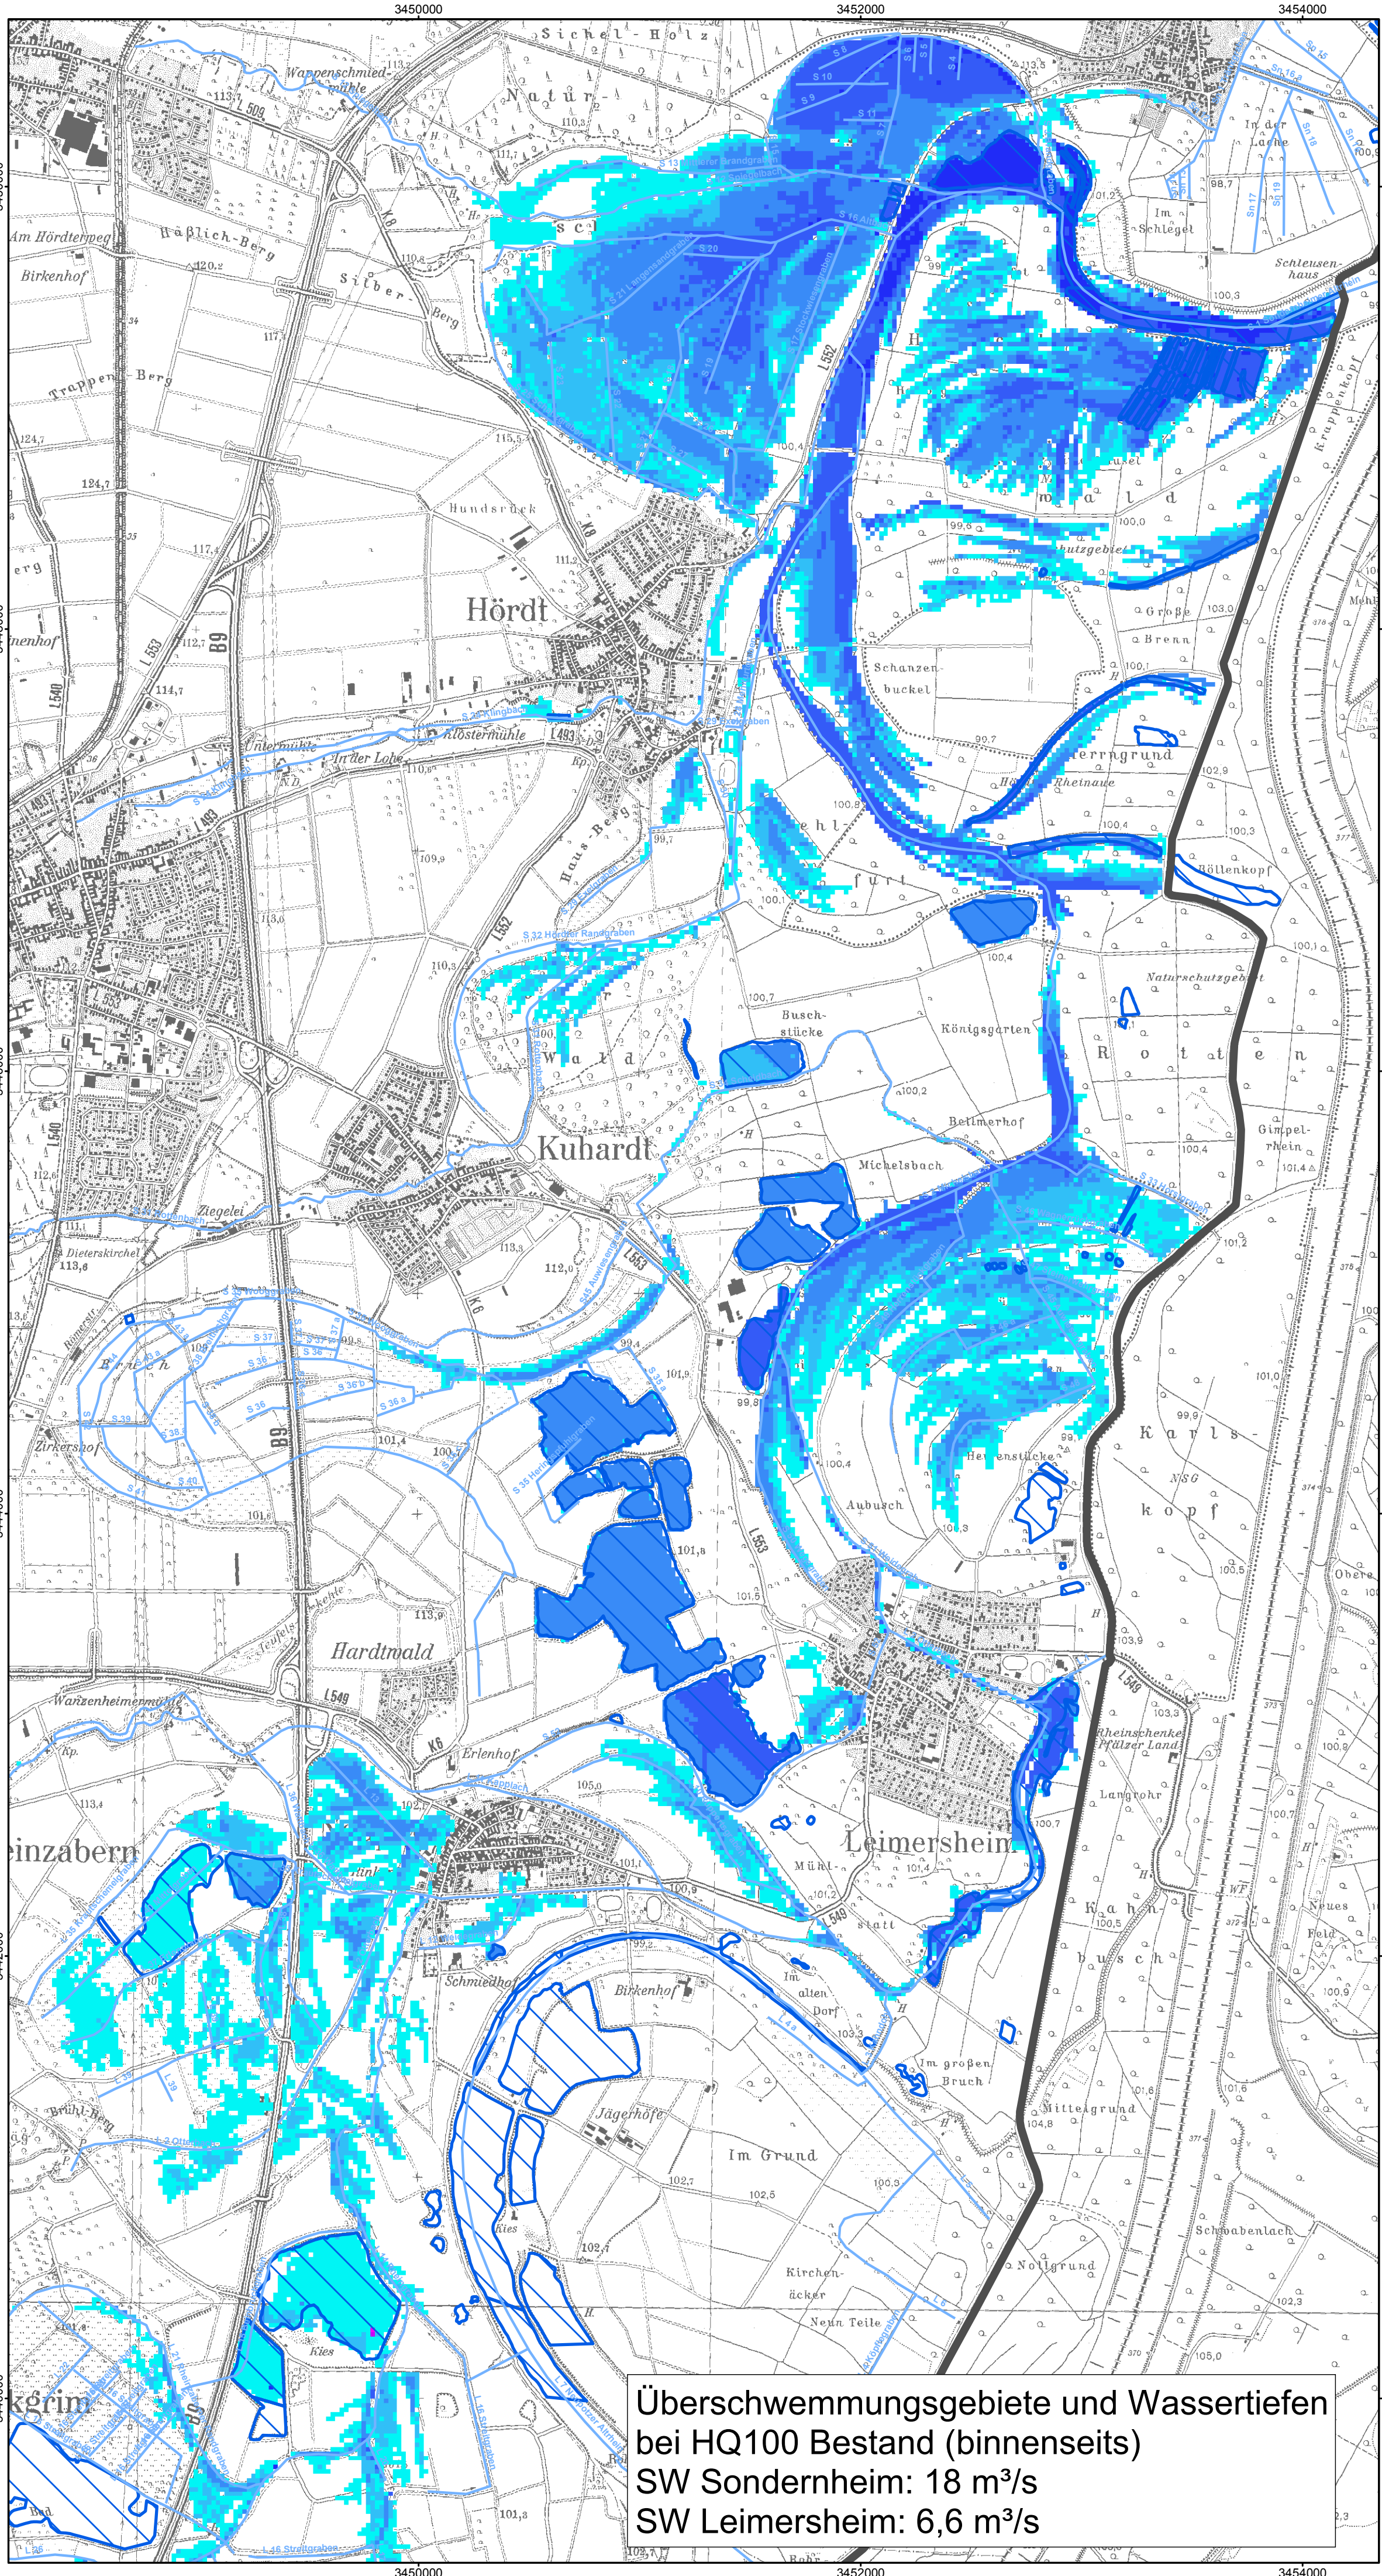

Zeichenerklärung:

Gewässer

Art

- Ausbau
- Neubau
- Gewässersystem

Bauwerke

Schöpfwerke

- Schleife Neubau
- Neubau
- Schleife Bestand

Schließen

- Siele

Deichbauwerke

Bezeichnung

- Ausbau Rheinhauptdeich
- Neubau Rheinhauptdeich
- Verlauf Rheinhauptdeich Bestand
- Neubau Deiche

Wassertiefe [m]

0 - 0,25	-1,42 - -1
0,26 - 0,5	-0,99 - -0,75
0,51 - 1	-0,74 - -0,5
1,01 - 1,5	-0,49 - -0,25
1,51 - 2	-0,24 - -0,1
2,01 - 2,5	-0,09 - 0
2,51 - 3	0,01 - 0,1
3,01 - 3,5	0,11 - 0,25
3,51 - 4	0,26 - 0,5
> 4	0,51 - 0,75
	0,76 - 1
	1,01 - 1,49

Absolute Wassertiefendifferenzen Planung - Bestand [m]

Absenkung gegenüber Bestand

Aufspiegelung gegenüber Bestand

0 1 2 3 km

Der Antragsteller:
Struktur- und Genehmigungsdirektion Süd
Speyer,

Der Planverfasser:
Björnsen Beratende Ingenieure GmbH
Speyer,

Dipl.-Ing. W. Koch
Ausfertigung

gezeichnet
Dr.-Ing. M. Probst

Auftraggeber:
Struktur- und Genehmigungsdirektion Süd
Regionalstelle Wasserwirtschaft, Abfallwirtschaft u. Bodenschutz
Neustadt an der Weinstraße
Deichmeisterei / Neubaugruppe Hochwasserschutz

Projekt:
Reservoirraum für Extremhochwasser Hördt Rheinaue
Vorgezogene Maßnahmen: Neubau des Schöpfwerks Leimersheim / Maßnahmen zur Anpassung der Binnenentwässerung südlich des Reservoirraums
Unterlagen zum Planfeststellungsverfahren

Planbezeichnung:
Überschwemmungsgebiete und Wassertiefendifferenzen
HQ100 bei leicht erhöhten Rheinwasserständen
Variante Objektschutz

Aktenzeichen: 92621-34/6-R
Plan-/Anlage-Nr.: B-4.2
Maßstab: 1:20.000

Björnsen Beratende Ingenieure
Björnsen Beratende Ingenieure GmbH, Maria Trost 3, 56070 Koblenz
Telefon Nr.: 0261/8851-0, Fax Nr.: 0261/805725
Niederlassung Speyer

Bearb.: März 2018
Gepr.: März 2018

Sánchez
Sánchez
Dr. Probst