
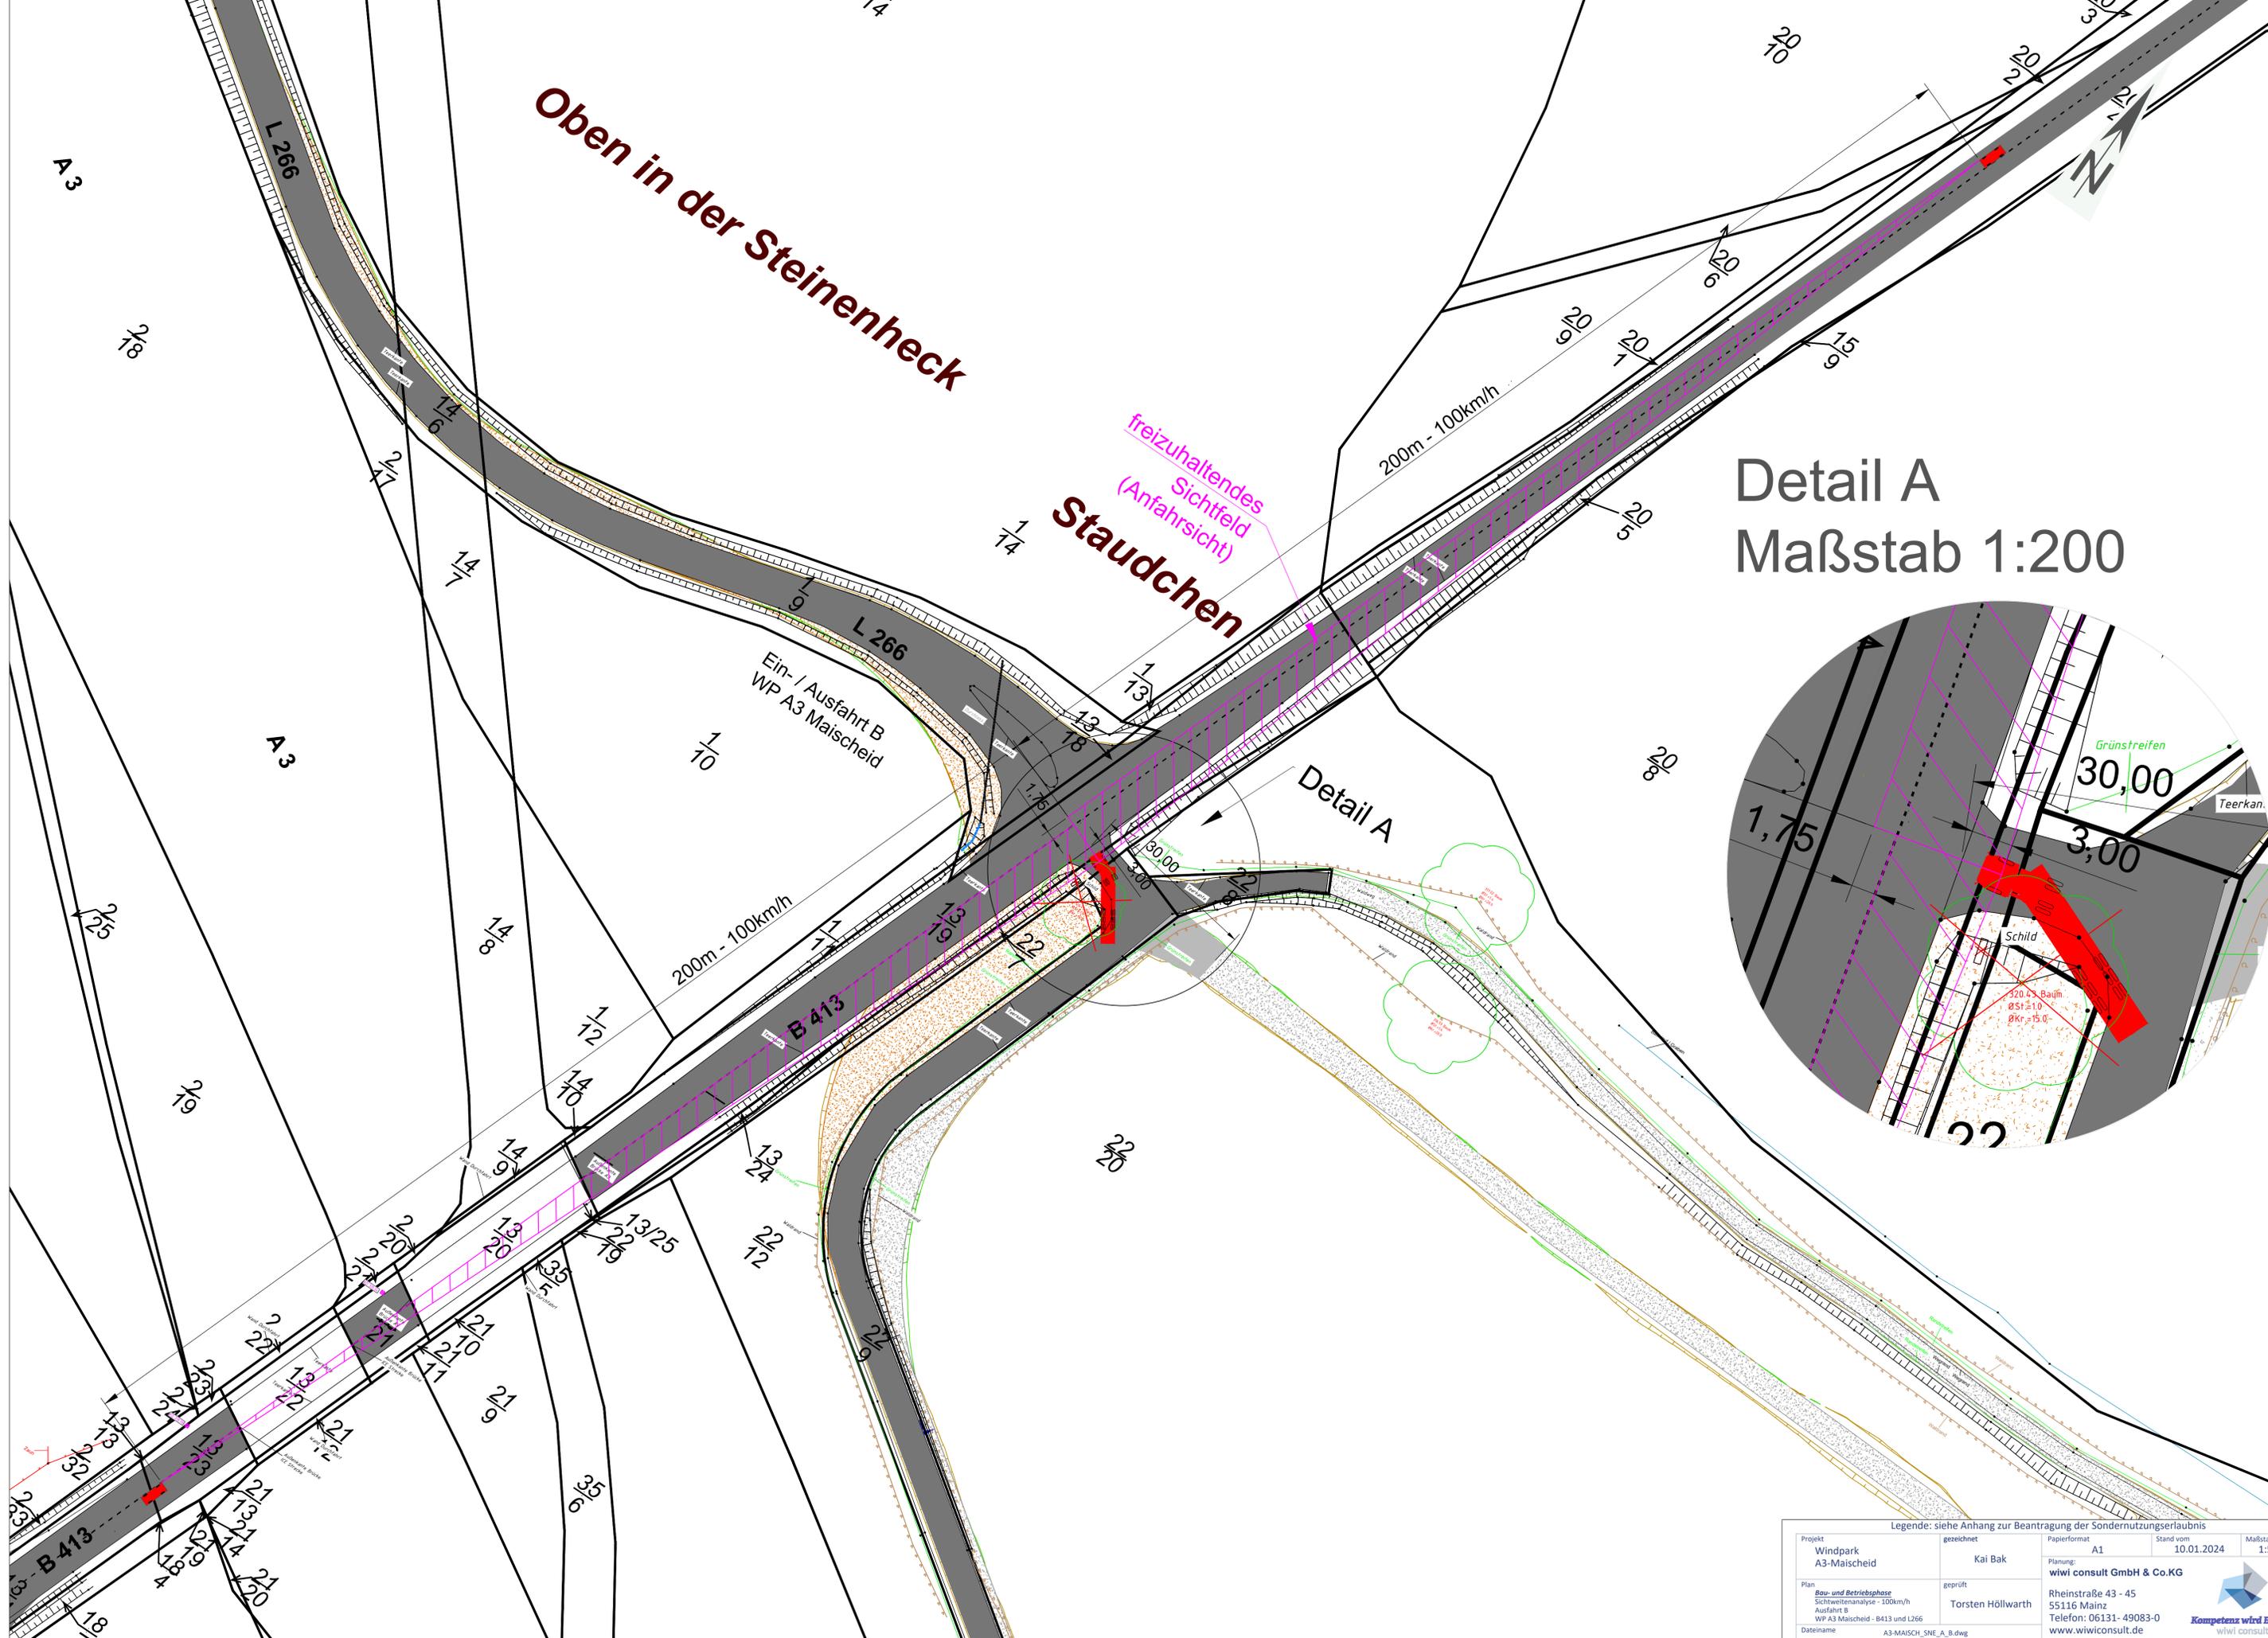


**Oben in der Steinenheck**

freizuhaltenes Sichtfeld (Anfahrtsicht)  
**Staudchen**

**Detail A**  
 Maßstab 1:200

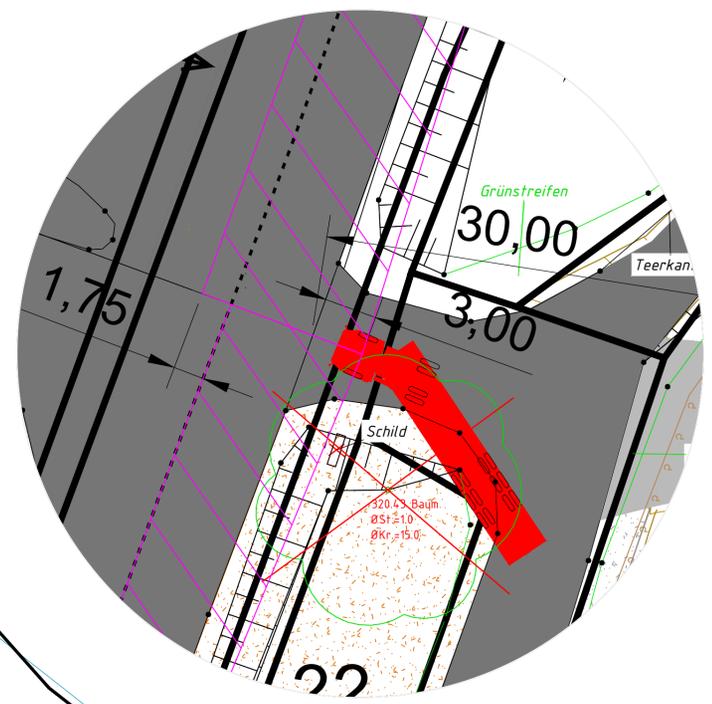

Legende: siehe Anhang zur Beantragung der Sondernutzungserlaubnis

Projekt Windpark A3-Maischeid	gezeichnet Kai Bak	Papierformat A1	Stand vom 10.01.2024	Maßstab 1:500
Plan Bau- und Betriebsphase SCHWELTANALYSE - 100km/h Ausfahrt B WP A3 Maischeid - B413 und L266	geprüft Torsten Höllwarth	Planung: wivi consult GmbH & Co.KG	Rheinstraße 43 - 45 55116 Mainz Telefon: 06131- 49083-0 www.wiviconsult.de	
Dateiname A3-MAISCH_SNE_A_B.dwg				