



Detail: Stauraumkanal

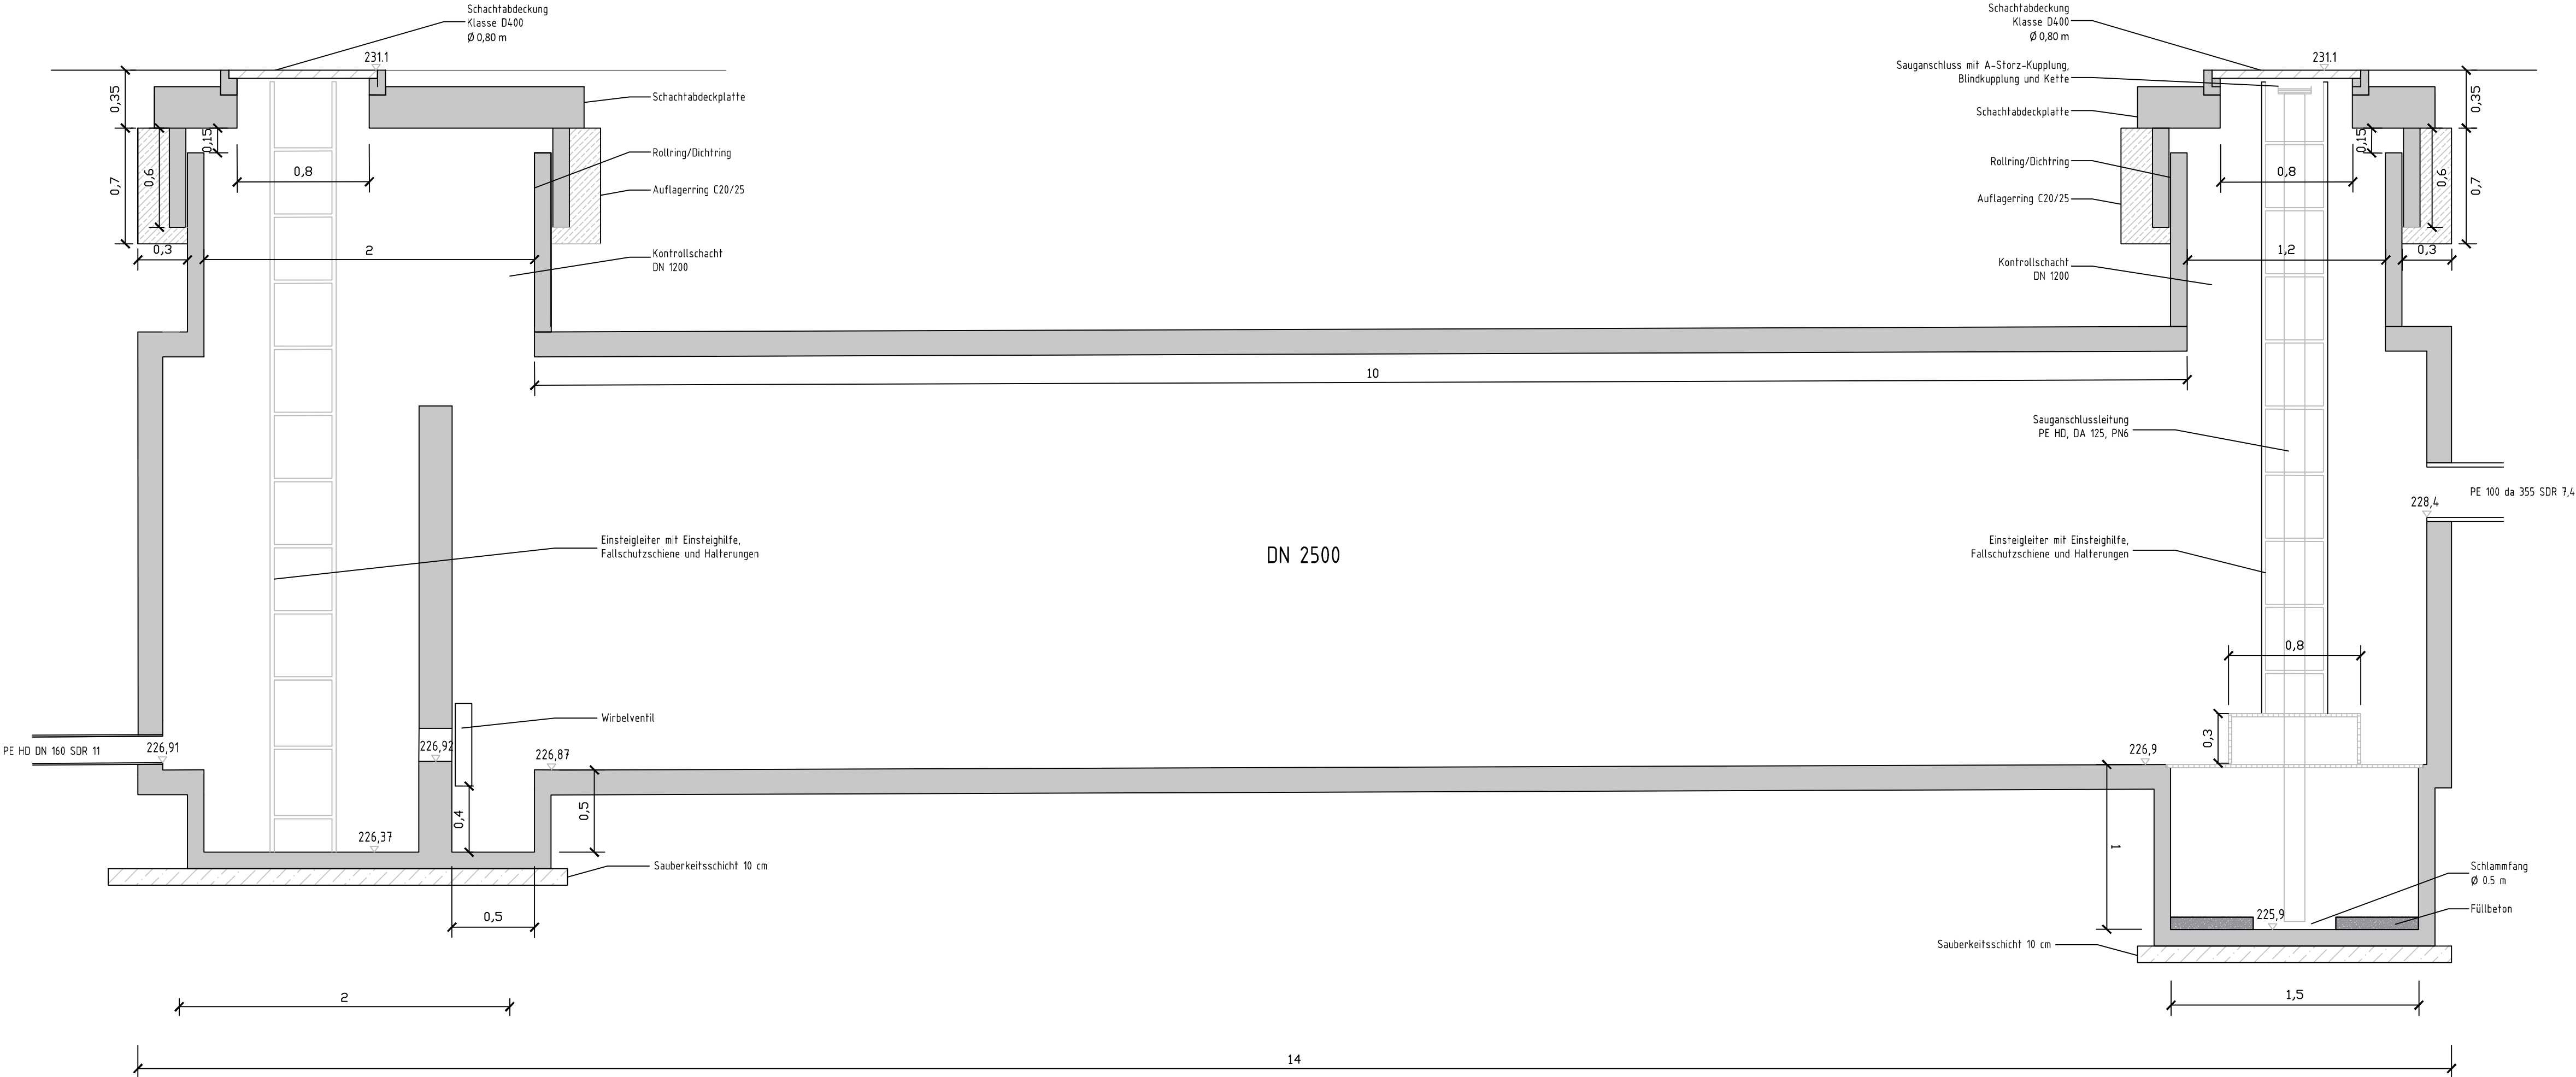

Detail: Probenahmeschacht

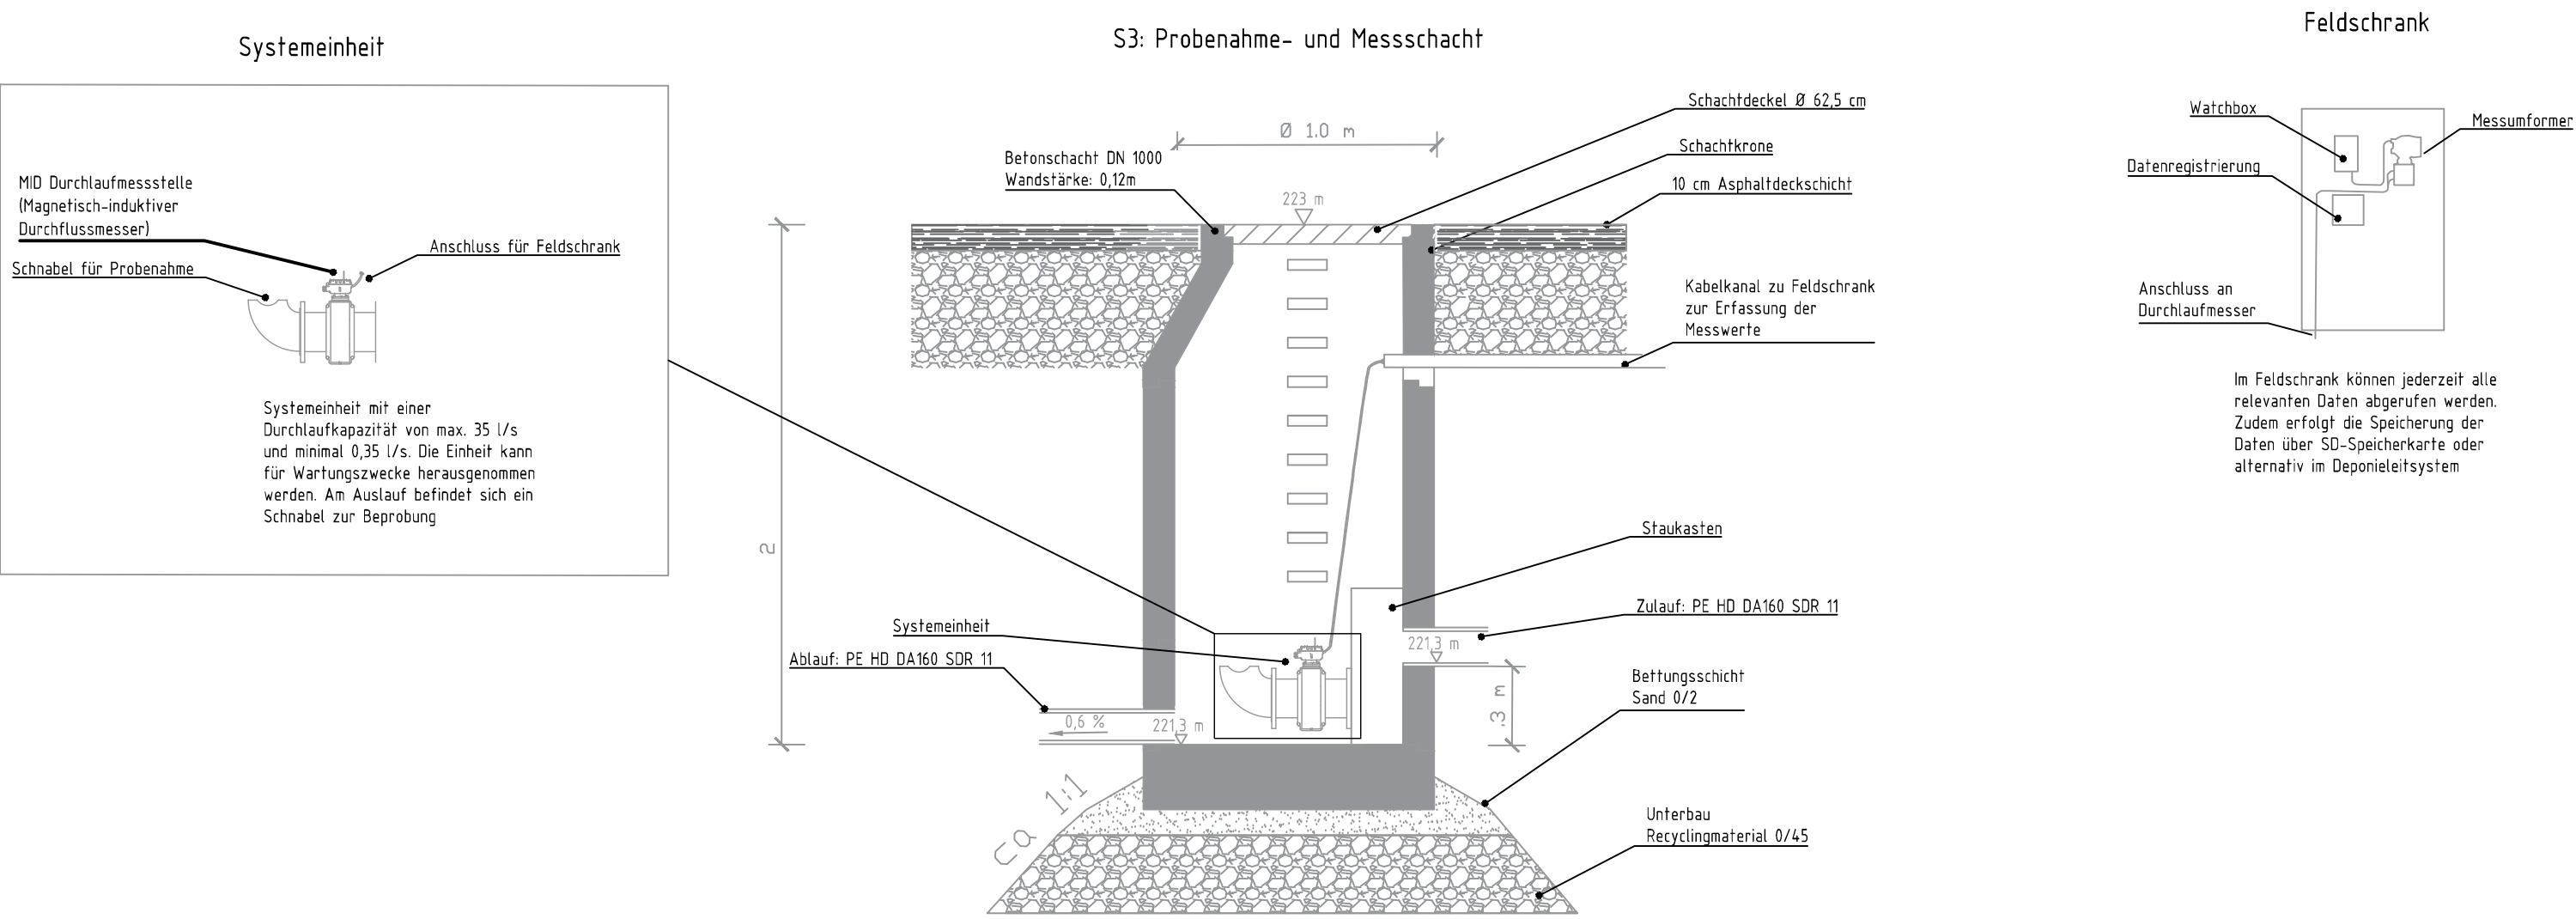

Alle Höhenangaben in müNN

Wasserrechtsantrag

Auftraggeber:

Basalt AG - Südwestdeutsche Hartsteinwerke

Projekt:

Planung DK 0 - Deponie
Feldspattagebau Kreimbach

Teil:

Detailplan Stauraumkanal und Probenahmeschacht

	Zeichen	Rev.-Datum	Projekt-Nr.	P14203	
aufgenommen			Maßstab	1:25	
bearbeitet	MZ	05/18	Blattgröße	A1	
gezeichnet	MZ	05/18	Anlage-Nr.	Blatt-Nr.	Revisions-Nr.
geprüft	EH	05/18	2.3	1	1.0

PESCHLA + ROCHMES
Beratendes und planendes Ingenieurbüro

Hertelsbrunnenring 7
67657 Kaiserslautern
Telefon (0631) 34113-0
Fax (0631) 34113-99
e-mail: info@gpr.de
Internet: www.gpr.de