


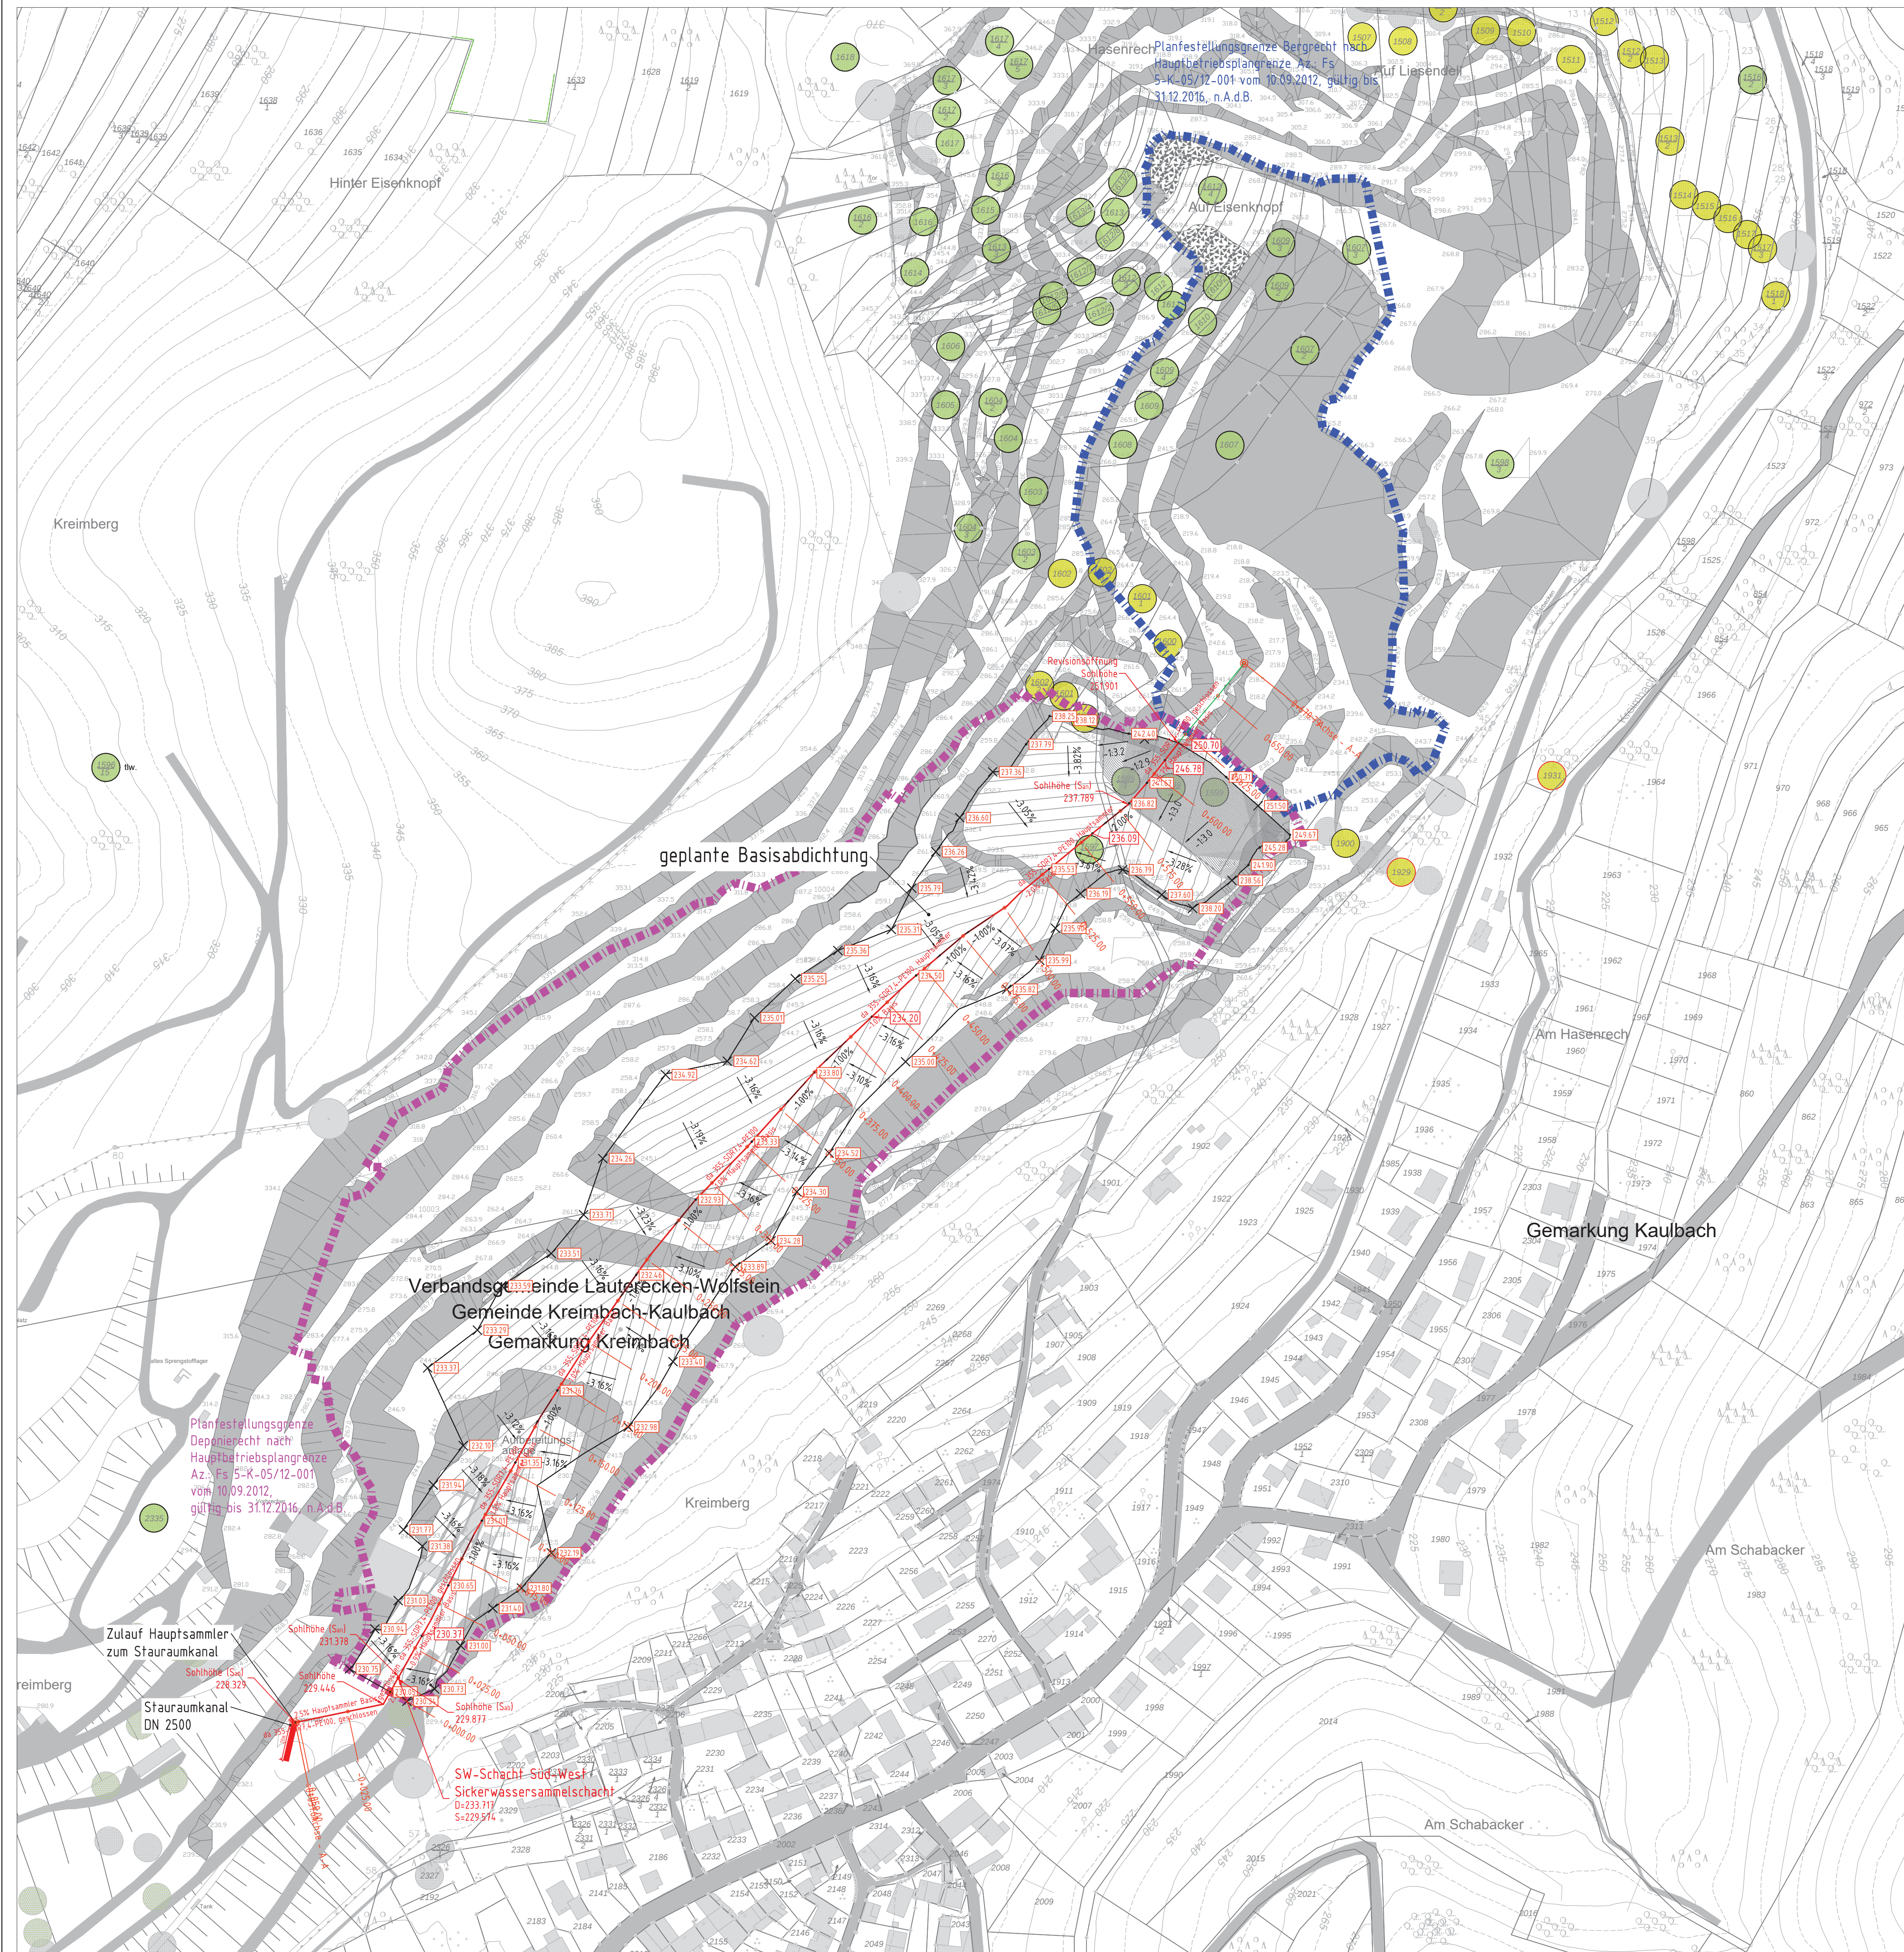

LEGENDE

Planung

Planungsgrenze DK0 Deponie

Planungsgrenze Auffüllbereich Nord-Ost

Planungsgrundlage:
"Landesamt für Vermessung und Geobasisinformationen, Rheinland-Pfalz"
Datengrundlage: Geobasisinformationen der Vermessungs- und
Katasterverwaltung Aktualität der Geobasisinformationen: 2014/2016

Herbert Mathes & Söhne
Bergtechnisches Vermessungsbüro
Büro für angewandte Geophysik
Im Eschen 12, 35619 Braunfels-Tiefenbach
Telefon (06473) 92 11-0, Telefax (06473) 92 11-20
info@bergvermessung-mathes.de, www.bergvermessung-mathes.de

Alle Höhenangaben in müNN

Genehmigungsplanung

Auftraggeber: Basalt AG - Südwestdeutsche Hartsteinwerke

Projekt: Planung DK 0 - Deponie
Feldspattagebau Kreimbach

Teil: Basisabdichtung
(UK geolog. Barriere)

Lageplan

	Zeichen	Rev.-Datum	Projekt-Nr.	P14.203
aufgenommen	Büro Mathes	2014/2016	Maßstab	1:1500
bearbeitet	SC	09.06.2017	Blattgröße	850.00 x 680.00 mm
gezeichnet	SC	09.06.2017	Plan-Nr.	Blatt-Nr.
geprüft	EH	09.06.2017	102	2

PESCHLA + ROCHMES
Beratendes und planendes Ingenieurbüro

Hertelsbrunnening 7
67657 Kaiserslautern
Telefon (0631) 34113-0
Fax (0631) 34113-99
e-mail: info@gpr.de
Internet: www.gpr.de

Auftraggeber: _____

Planer: _____

Datum: _____ Unterschrift: _____

Datum: _____ Unterschrift: _____