


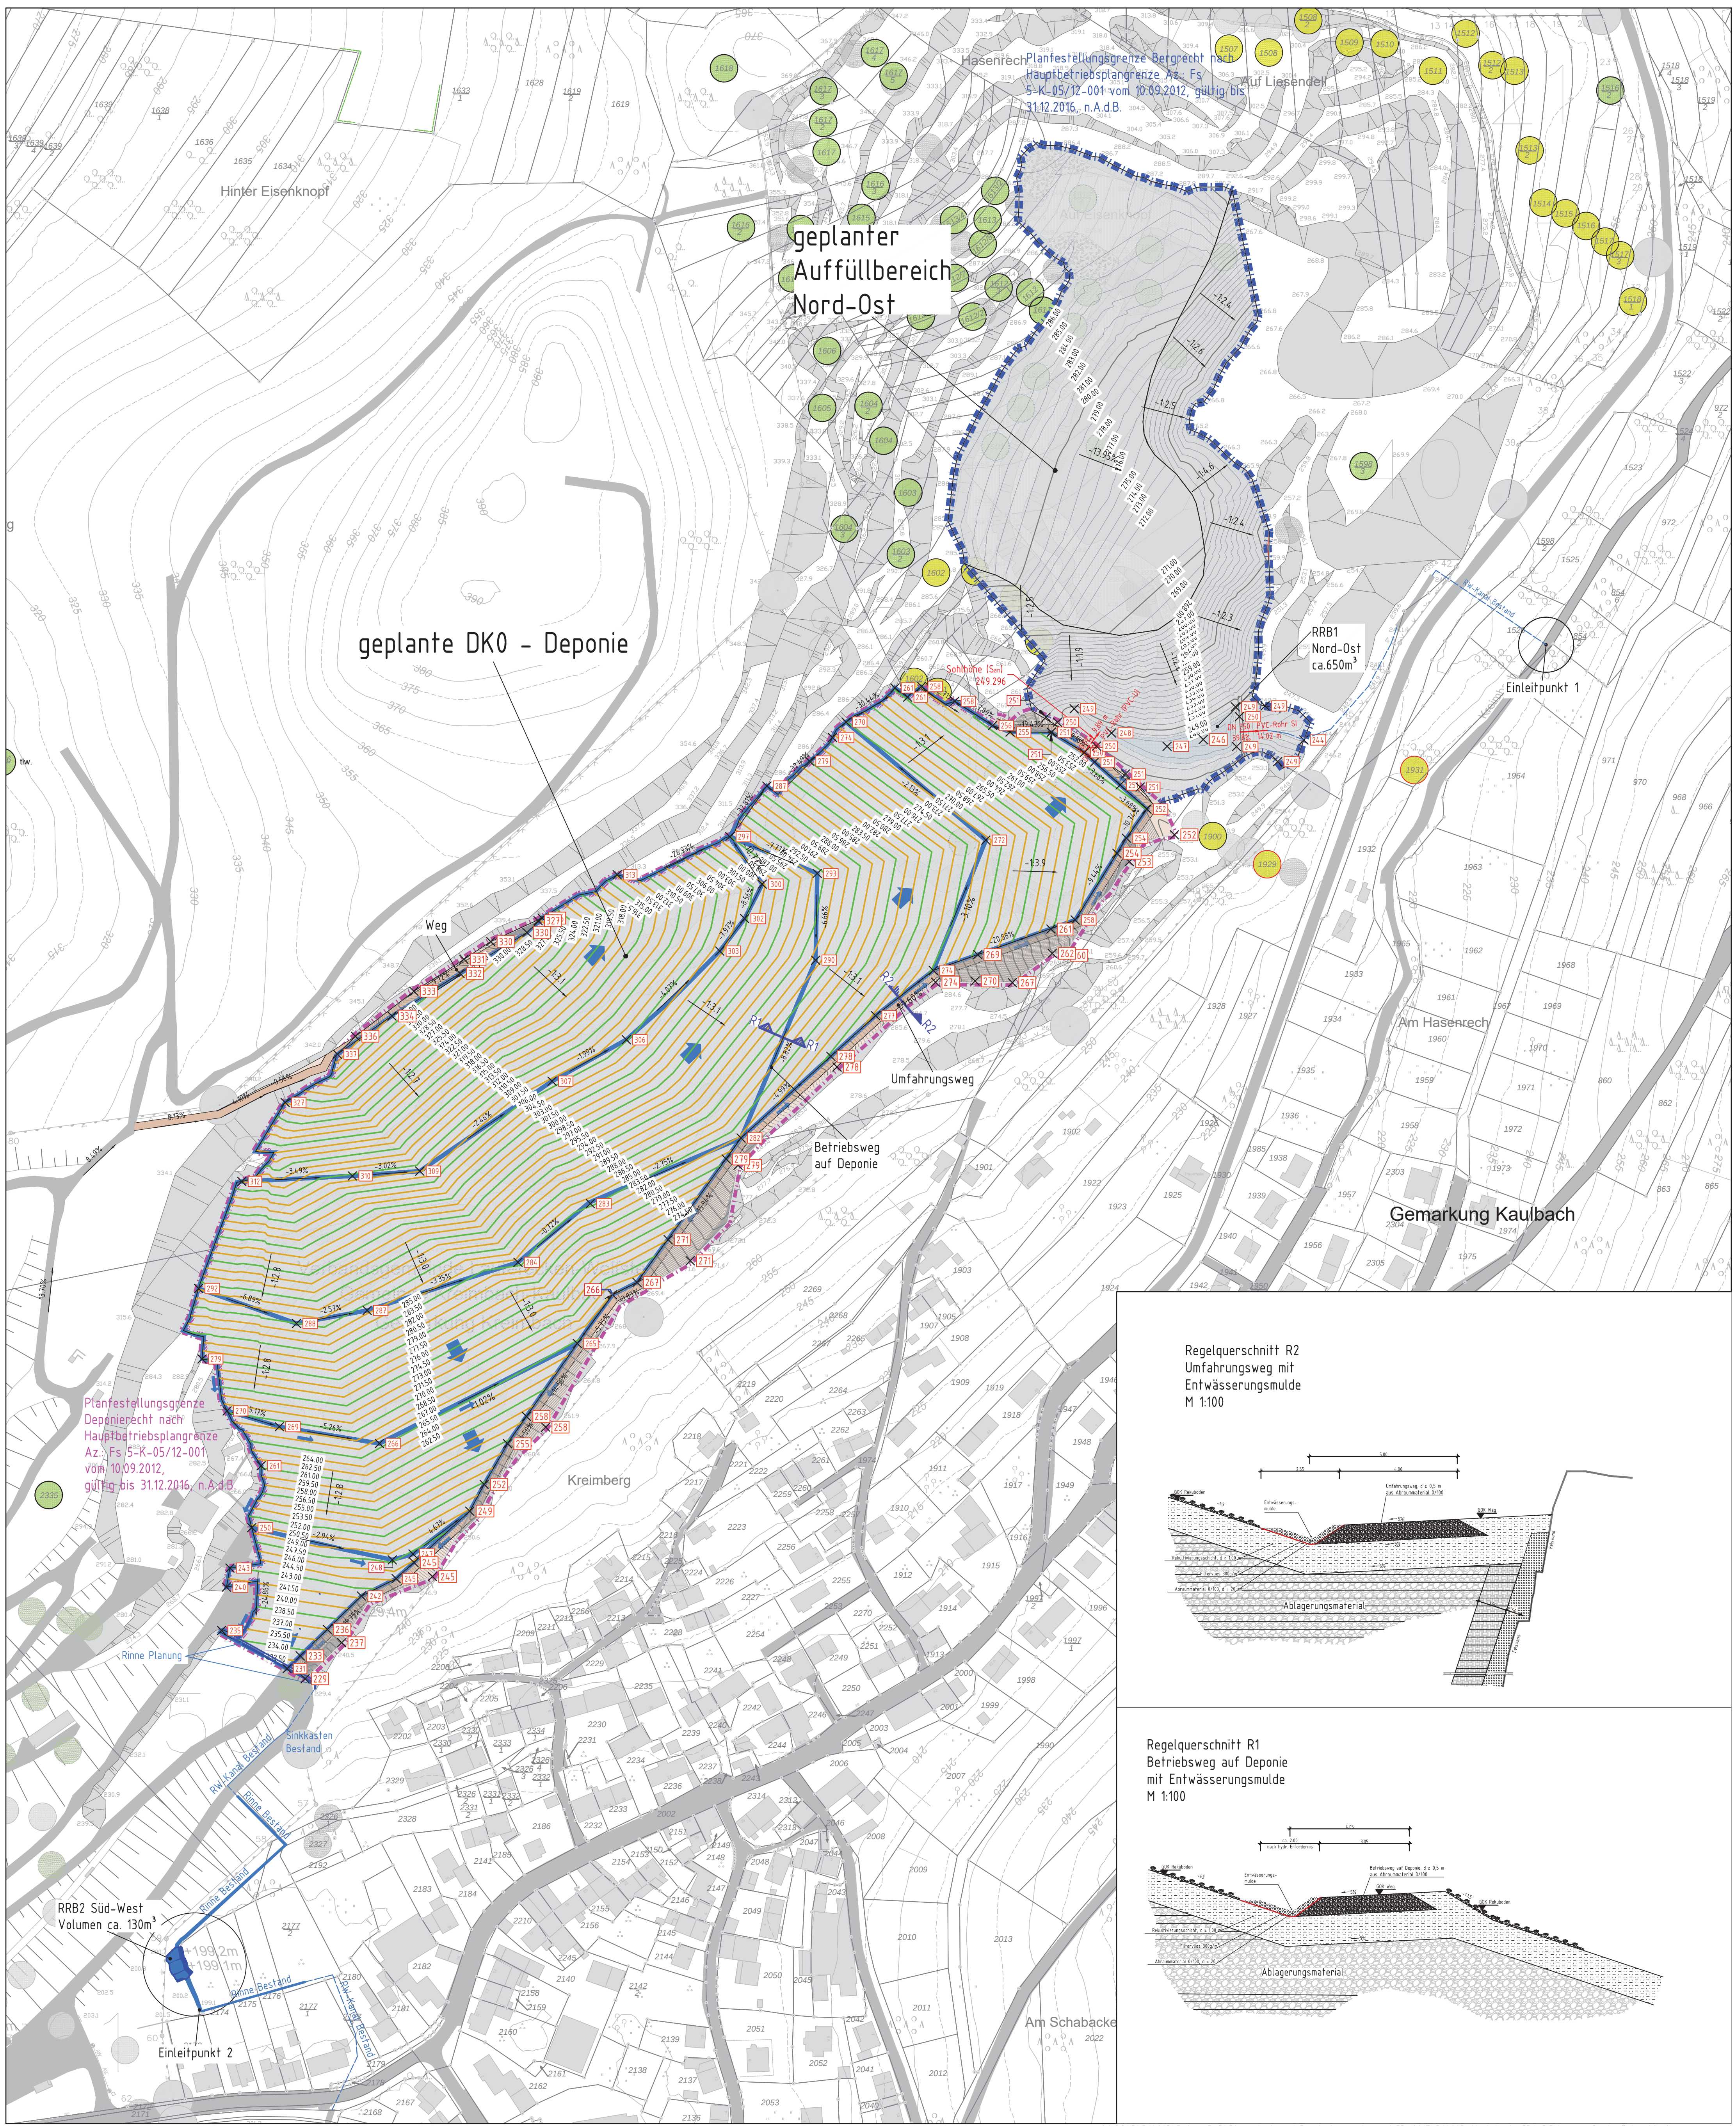


LEGENDE

Planung



Planungshöhe
Zwangspunkt

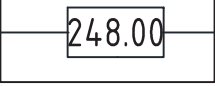

Isolinien Niveau



Planungsgrenze DK0 Deponie



Planungsgrenze Nord-Ost




Regelquerschnitt




breitflächige
Entwässerungsrichtung

Planungsgrundlage:
"Landesamt für Vermessung und Geobasisinformationen, Rheinland-Pfalz"
Datengrundlage: Geobasisinformationen der Vermessungs- und
Katasterverwaltung Aktualität der Geobasisinformationen: 2014/2016

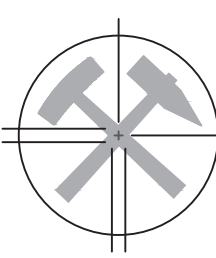

Herbert Mathes & Söhne
Bergtechnisches Vermessungsbüro
Büro für angewandte Geophysik
Im Eschen 12, 36619 Braunkopf-Tiefenbach
Telefon (05473) 92 11 - 0, Telefax (05473) 92 11 - 20
info@bergvermessung-mathes.de, www.bergvermessung-mathes.de

Alle Höhenangaben in müNN

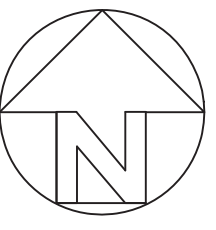

Genehmigungsplanung

Auftraggeber:
Basalt AG - Südwestdeutsche Hartsteinwerke

Projekt:
Planung DK 0 - Deponie
Feldspat Tagebau Kreimbach

Teil:
Planungsbereich Deponie
OK Rekuboden

Lageplan		Zeichen	Rev.-Datum	Projekt-Nr.	P14203
aufgenommen	Büro Mathes	2014/2016	Maßstab	1:1500	
bearbeitet	SC	09.06.2017	Blattgröße	750.00x800.00 mm	
gezeichnet	SC	09.06.2017	Plan-Nr.	Blatt-Nr.	Revisions-Nr.
geprüft	EH	09.06.2017	103		3

PESCHLA + ROCHMES
Beratendes und planendes Ingenieurbüro

Hertelsbrunnring 7
67657 Kaiserslautern
Telefon (0631) 34113-0
Fax (0631) 34113-99
e-mail: info@pgr.de
Internet: www.pgr.de

Auftraggeber	Planer
Datum	Unterschrift Datum