


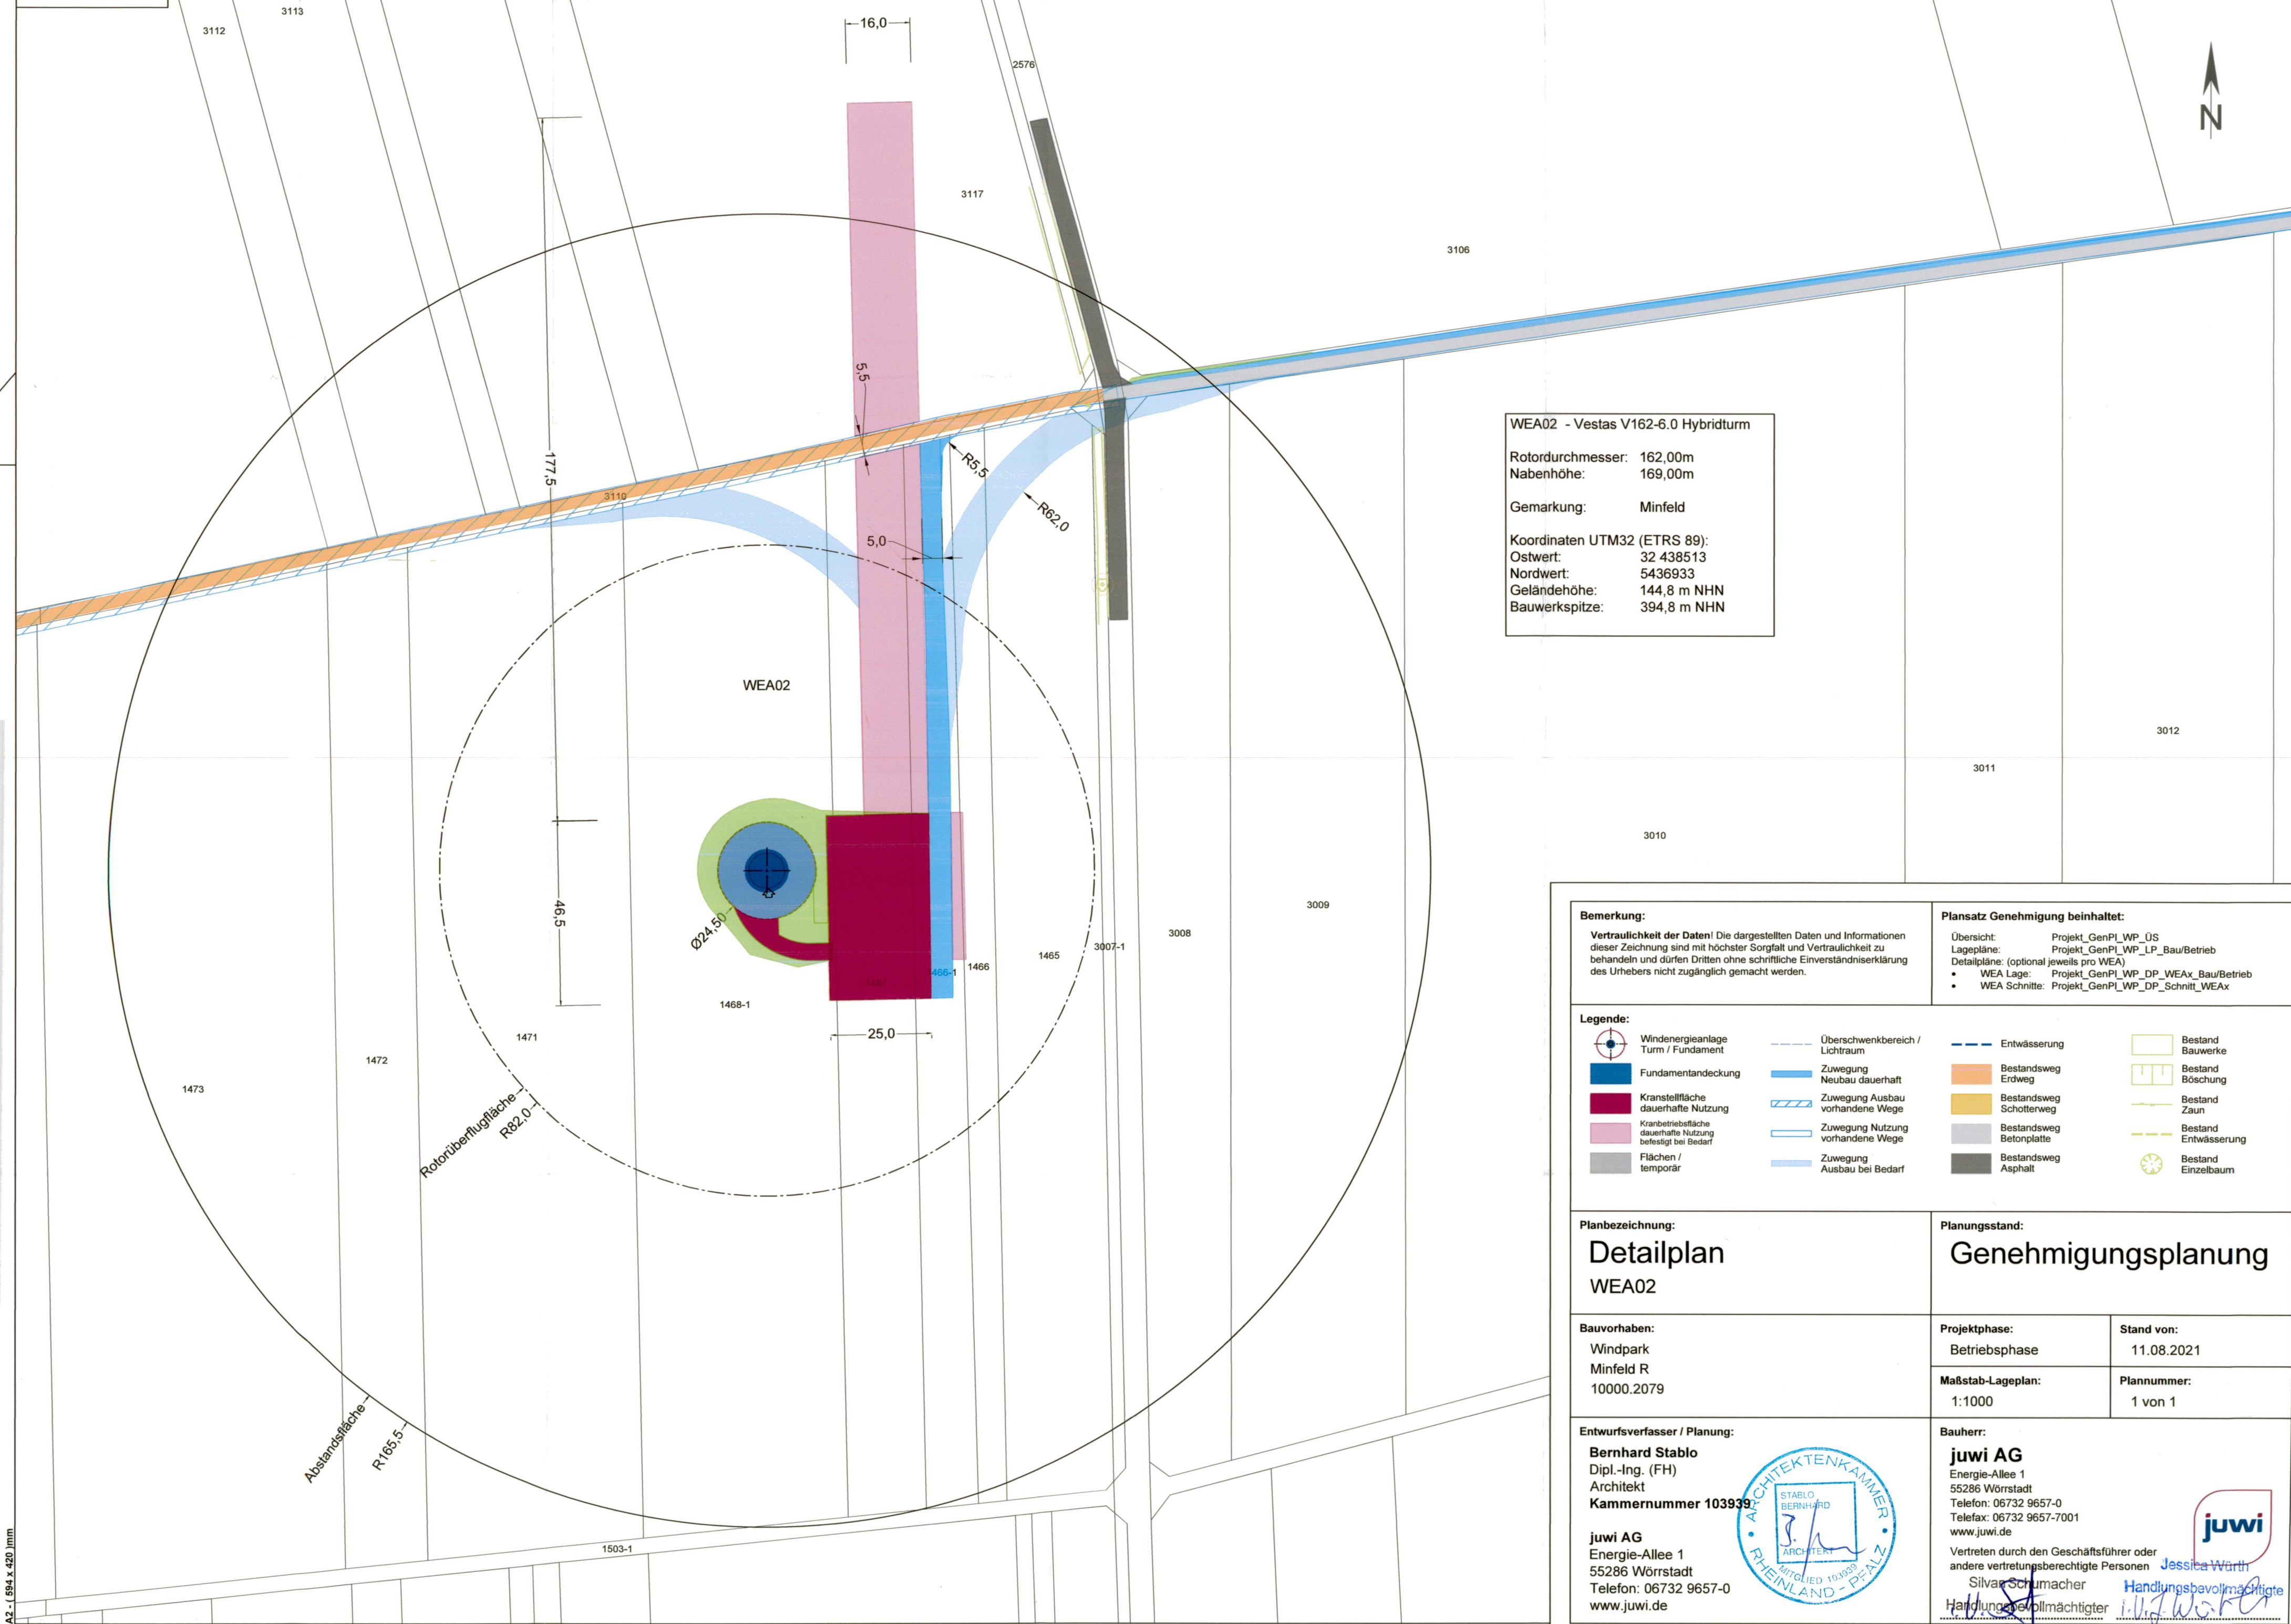

WEA02 - Vestas V162-6.0 Hybridturm

Rotordurchmesser: 162,00m
Nabenhöhe: 169,00m

Gemarkung: Minfeld

Koordinaten UTM32 (ETRS 89):
Ostwert: 32 438513
Nordwert: 5436933
Geländehöhe: 144,8 m NHN
Bauwerkspitze: 394,8 m NHN

Bemerkung:

Vertraulichkeit der Daten! Die dargestellten Daten und Informationen dieser Zeichnung sind mit höchster Sorgfalt und Vertraulichkeit zu behandeln und dürfen Dritten ohne schriftliche Einverständniserklärung des Urhebers nicht zugänglich gemacht werden.

Plansatz Genehmigung beinhaltet:

- Übersicht: Projekt_GenPl_WP_ÜS
Lagepläne: Projekt_GenPl_WP_LP_Bau/Betrieb
Detailpläne: (optional jeweils pro WEA)
- WEA Lage: Projekt_GenPl_WP_DP_WEAx_Bau/Betrieb
 - WEA Schnitte: Projekt_GenPl_WP_DP_Schnitt_WEAx

Legende:

- | | | | |
|--|----------------------------------|-------------------------|----------------------|
| Windenergieanlage Turm / Fundament | Überschwenkbereich / Lichtraum | Entwässerung | Bestand Bauwerke |
| Fundamentdeckung | Zuwegung Neubau dauerhaft | Bestandsweg Erdweg | Bestand Böschung |
| Kranstellfläche dauerhafte Nutzung | Zuwegung Ausbau vorhandene Wege | Bestandsweg Schotterweg | Bestand Zaun |
| Kranbetriebsfläche dauerhafte Nutzung befestigt bei Bedarf | Zuwegung Nutzung vorhandene Wege | Bestandsweg Betonplatte | Bestand Entwässerung |
| Flächen / temporär | Zuwegung Ausbau bei Bedarf | Bestandsweg Asphalt | Bestand Einzelbaum |

Planbezeichnung:

Detailplan
WEA02

Planungsstand:

Genehmigungsplanung

Bauvorhaben:

Windpark
Minfeld R
10000.2079

Projektphase:

Betriebsphase

Stand von:

11.08.2021

Maßstab-Lageplan:

1:1000

Plannummer:

1 von 1

Entwurfsverfasser / Planung:

Bernhard Stablo
Dipl.-Ing. (FH)
Architekt
Kammernummer 103939

juwi AG
Energie-Allee 1
55286 Wörrstadt
Telefon: 06732 9657-0
www.juwi.de



Bauherr:

juwi AG
Energie-Allee 1
55286 Wörrstadt
Telefon: 06732 9657-0
Telefax: 06732 9657-7001
www.juwi.de

Vertreten durch den Geschäftsführer oder andere vertretungsberechtigte Personen

Silvan Schumacher

Handlungsbevollmächtigter

Jessica Wörth

Handlungsbevollmächtigte

Handlungsbevollmächtigter

Dateiname: Minfeld_R_GenPl_Betrieb.dwg