Auszug aus den Geobasisinformationen

Liegenschaftskarte

RheinlandPfalz
VERMESSUNGS- UND
KATASTERAMT
WESTERWALD-TAUNUS

Vervielfältigungen für eigene Zwecke sind zugelassen. Eine unmittelbare oder mittelbare Vermarktung, Umwandlung oder Veröffentlichung der Geobasisinformationen bedarf der Zustimmung der zuständigen Vermessungs- und Katasterbehörde (§12 Landesgesetz über das amtliche Vermessungswesen).
Hergestellt durch Öffentlich best. Vermessungsingenieur Dipl.-Ing. Winfried Volk.
Befugnis eingeräumt am 27.10.2006 durch Landesamt für Vermessung und Geobasisinformation Rheinland-Pfalz.

Hergestellt am 05.05.2020

Flurstück:	6/11	Gemeinde:	Kirchen (Sieg)
Flur:	5	Landkreis:	Altenkirchen (Ww)
Gemarkung:	Wehbach		

Jahnstraße 5
56457 Westerburg
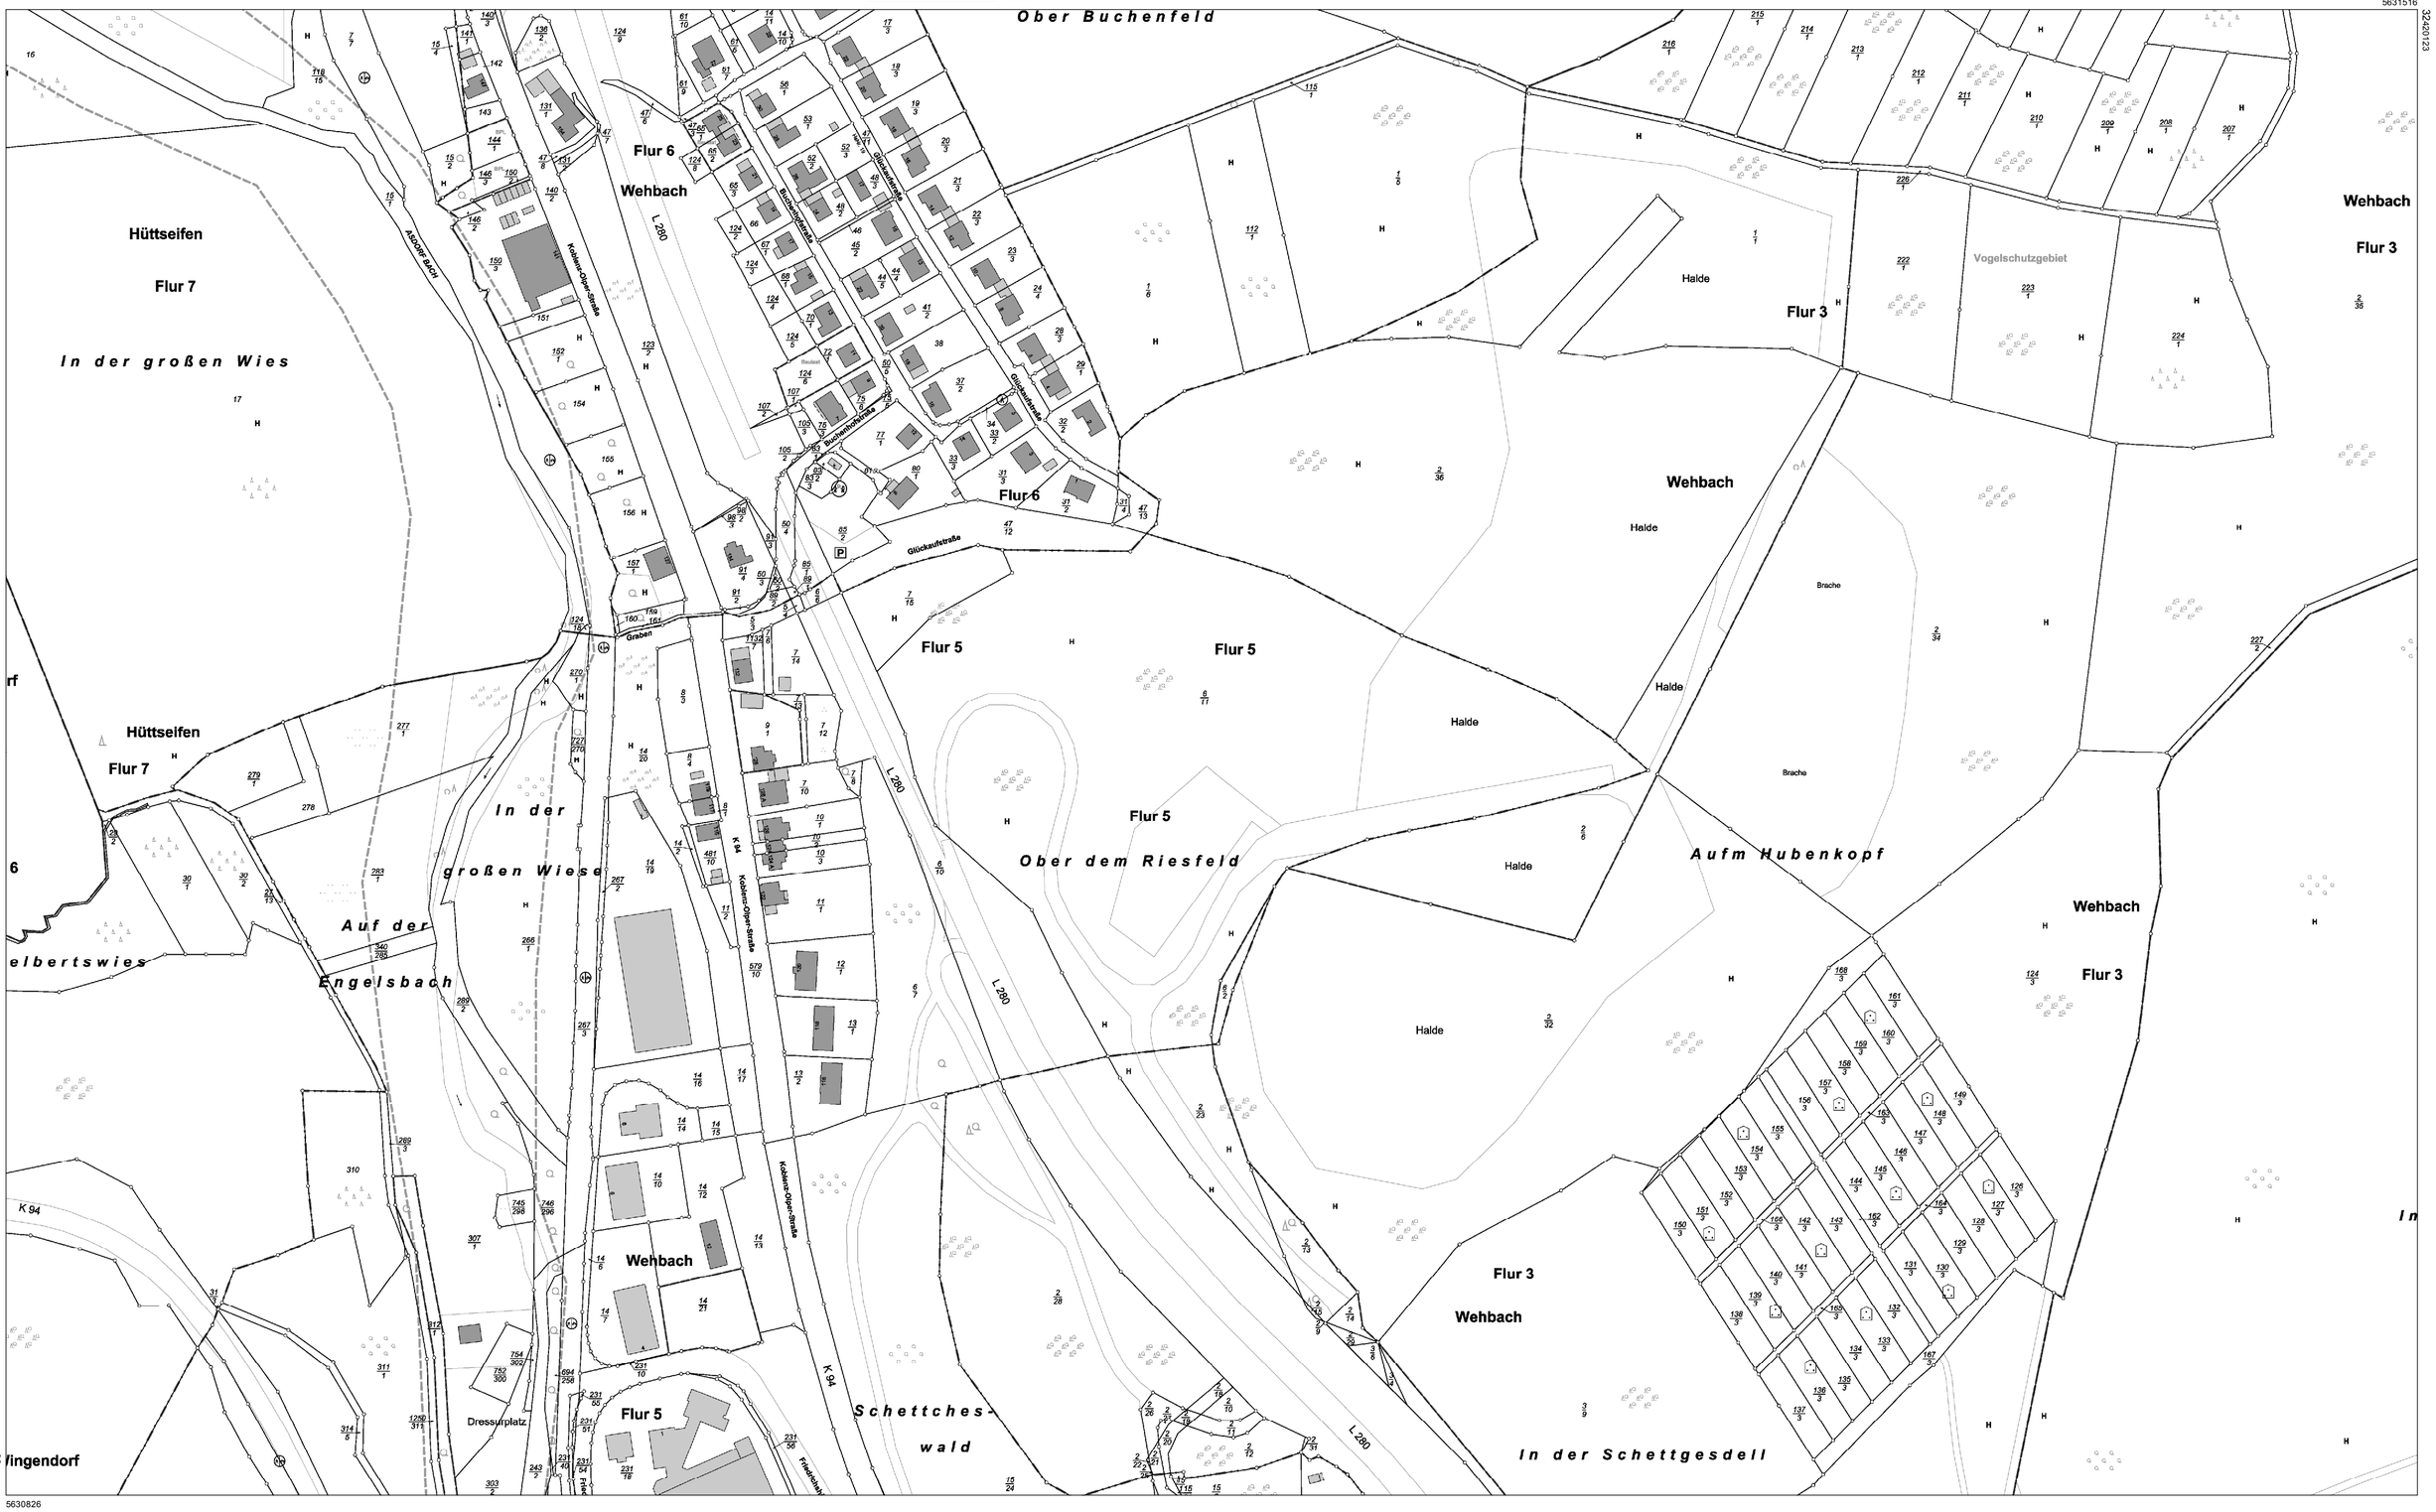
Maßstab 1 : 2 000 (0 20 40 60 Meter)