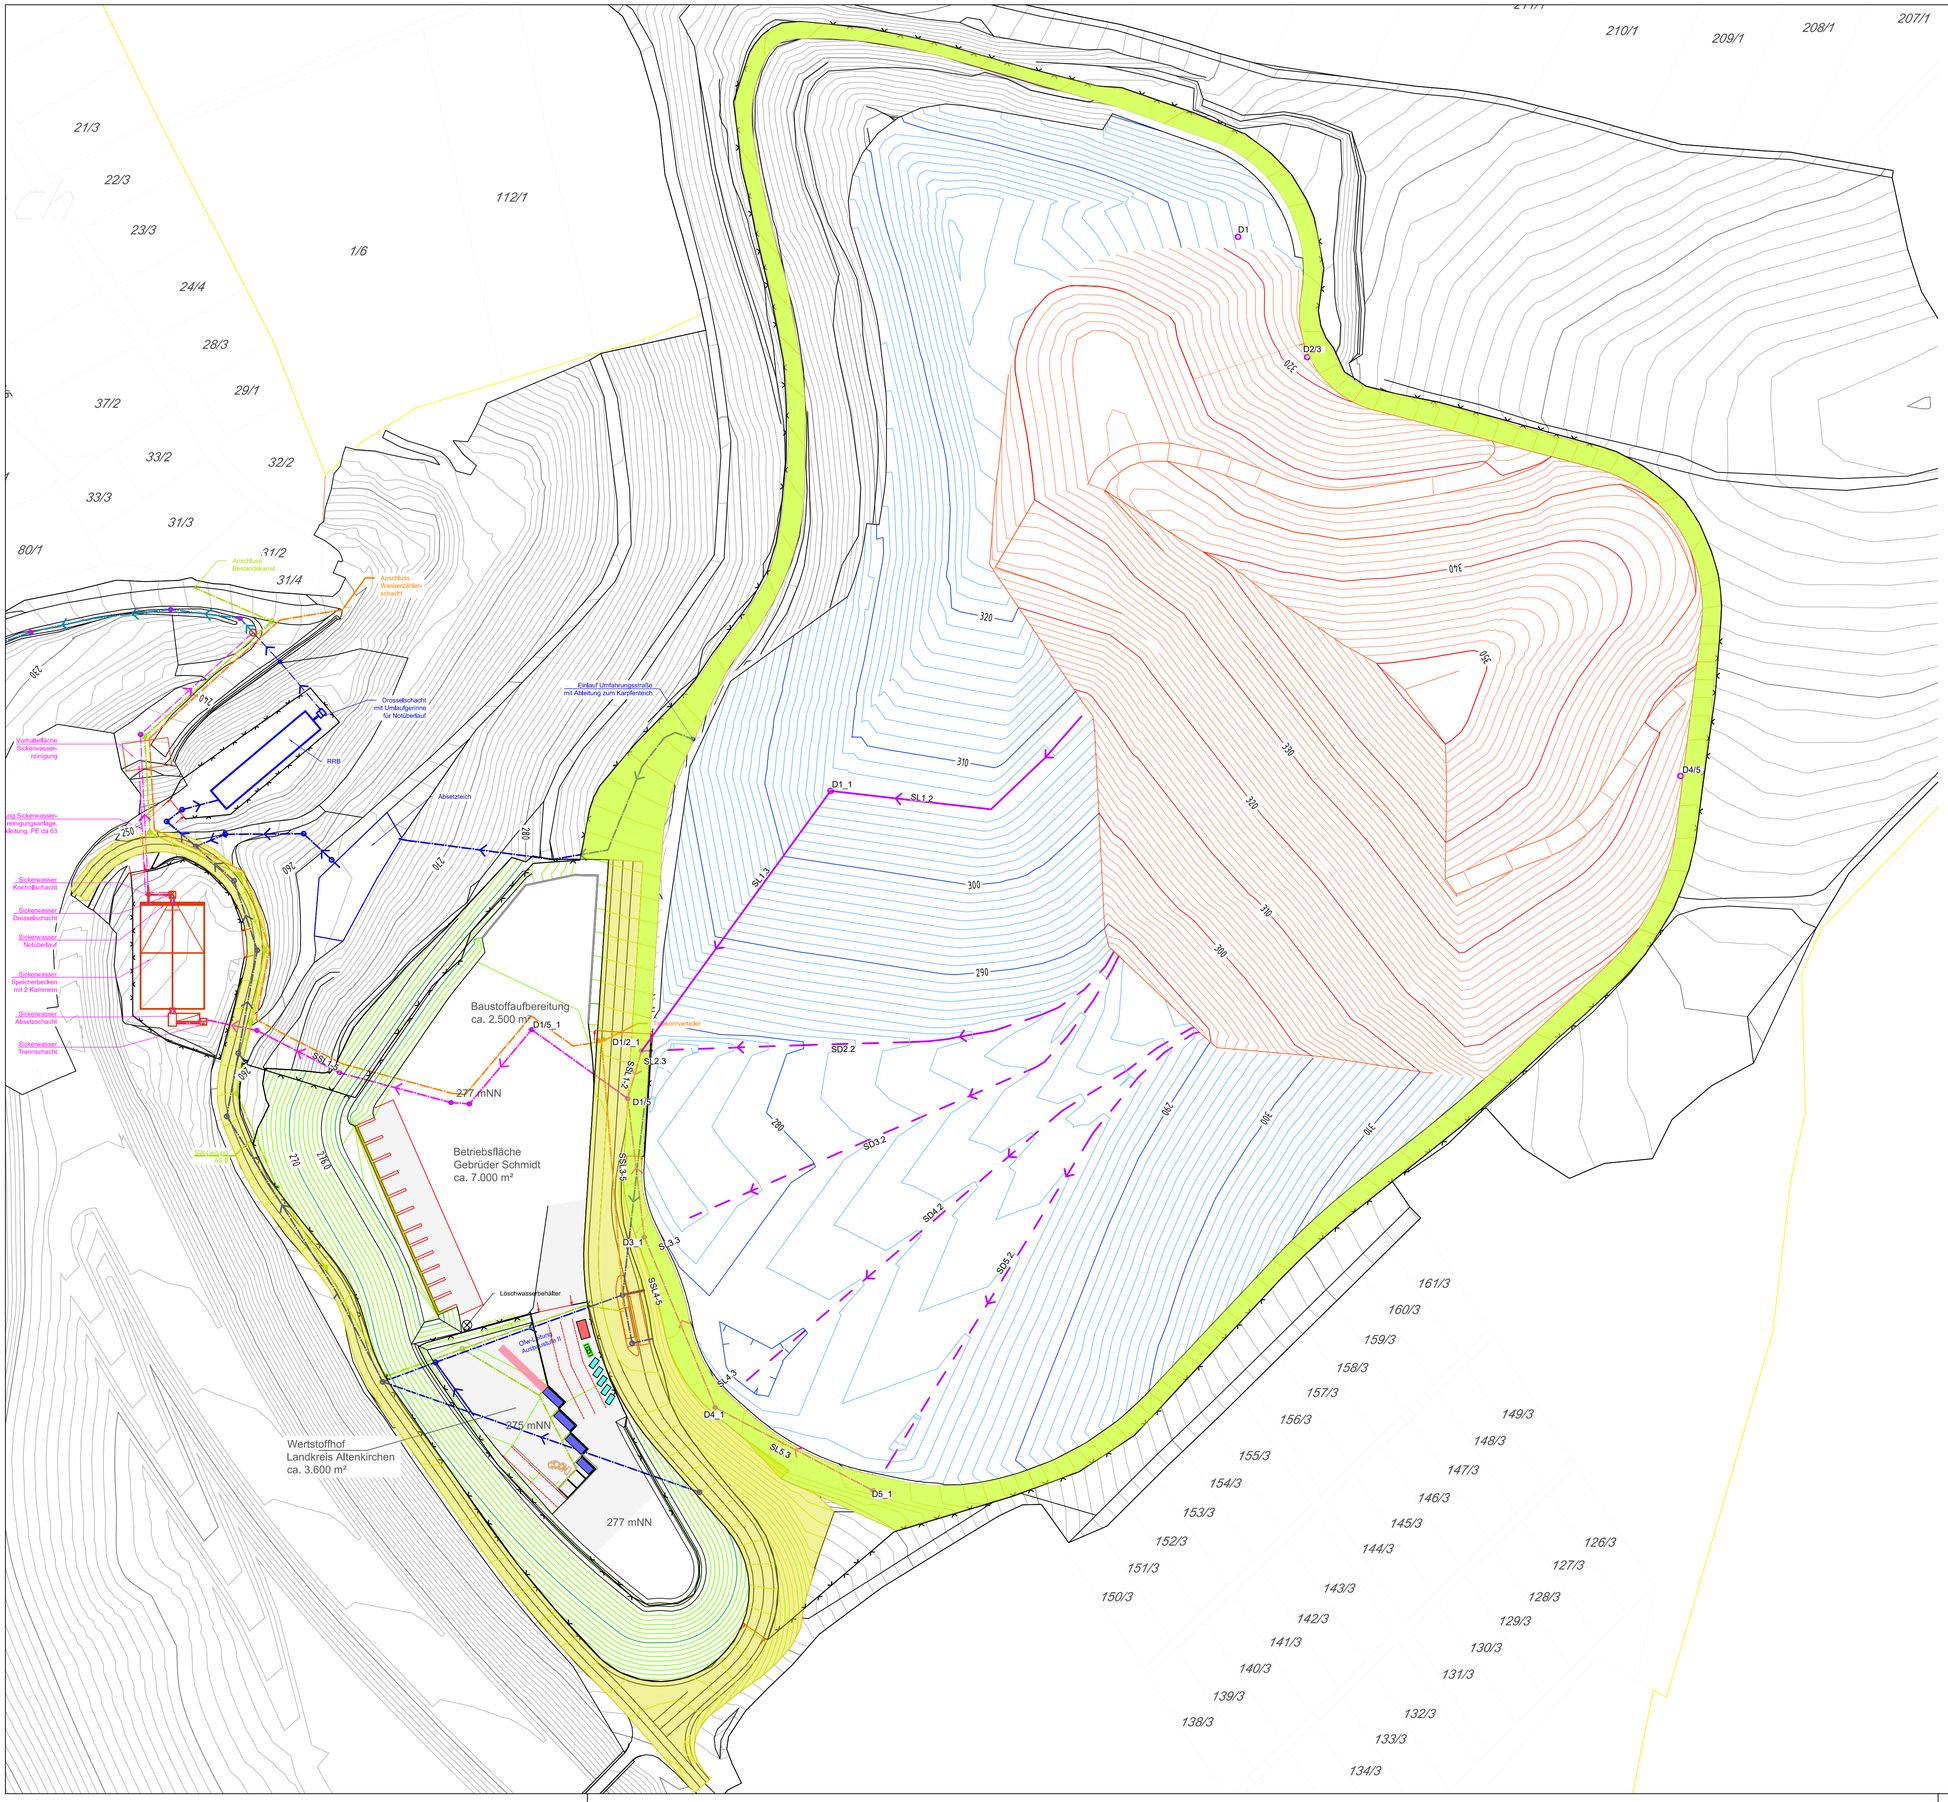
N
Baustoffaufbereitung
ca. 2.500 m²
Betriebsfläche
Gebrüder Schmidt
ca. 7.000 m²
Wertstoffhof
Landkreis Altenkirchen
ca. 3.600 m²
277 mNN
275 mNN
277 mNN
Drosselschacht
mit Umlaufgerinne
für Notüberlauf
Einlauf Umfahrungsstraße
mit Ableitung zum Karpfenteich
Absetzteich
RRB
Anschluss
Bestandskanal
Anschluss
Wasserzähler-
schacht
Vorfallfläche
Sickerwasser-
reinigung
Sickerwasser
Kontrollschacht
Sickerwasser
Drosselschacht
Sickerwasser
Notüberlauf
Sickerwasser
Speicherbecken
mit 2 Kammern
Sickerwasser
Absetzschacht
Sickerwasser
Trennschacht
Löschwasserbehälter
Betriebsgebäude
Abfallwirtschaftsbetrieb
Landkreis Altenkirchen
