


# Regelquerschnitt 3

Masstab Höhe: 1:50  
Masstab Länge: 1:50

Horizont: 90.00 m über N.N.

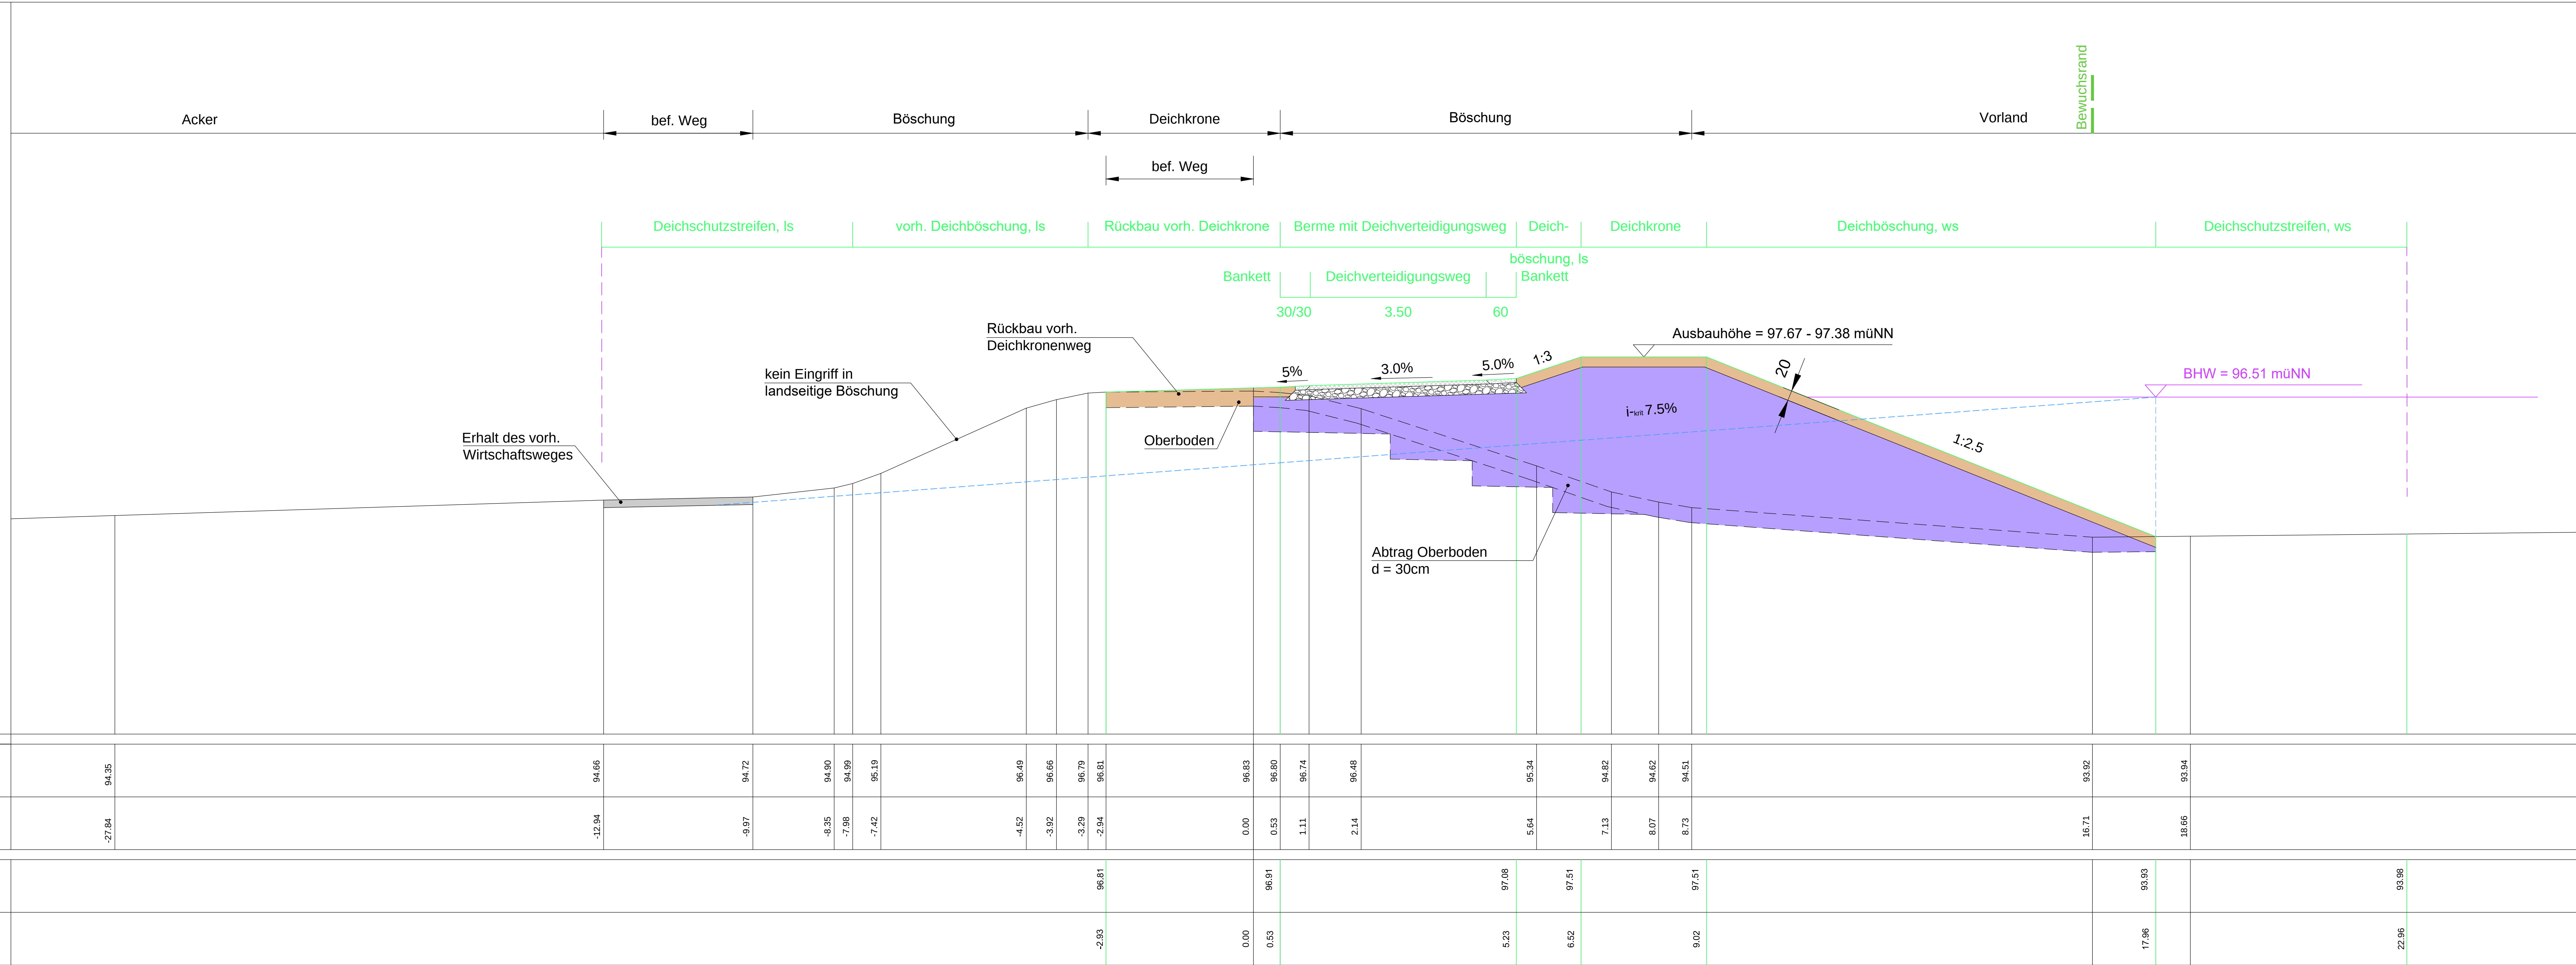

## LEGENDE :

- Aufbau Deichverteidigungsweg (Fahrbahn):  
bit. Tragdeckschicht (0/16mm)  
Tragschicht Schotter (0/45 HGT, hydraulisch gebunden)
- Aufbau Deichverteidigungsweg (Bankett):  
Schotter  
Tragschicht (Schotter 0/45)

- Schüttmaterial rollig (SW, SE, SU)  
Mittelsand, Grobsand, feinteilfrei - schwach schluffig
- Schüttmaterial bindig (TL, TM)  
Ton, schluffig - stark schluffig, stf - hfst
- Oberboden
- bitum. Tragdeckschicht  
(0/16)
- Mischschotter 0/45  
Natursteinschotter, feinteilfrei

- Ausbau/Neubau
- vorh. Gelände
- Kontrollgefällelinie
- BHW (Bemessungshochwasser) HW200


Struktur- und Genehmigungsdirektion Süd  
Regionalstelle Wasserwirtschaft, Abfallwirtschaft,  
Bodenschutz, Neustadt a. d. Weinstraße  
**Deichmeisterei / Neubaugruppe Hochwasserschutz**

Projekt: **Ausbau / Neubau des Rheinhauptdeiches von Deich-Km 5.245 bis Deich-Km 7.1 Deichabteilung III, in der Gemarkung Otterstadt**  
**Genehmigungsplanung**

Planbezeichnung: **Regelquerschnitt RQ 3 Stat. 6+894 - Stat. 7+090 (wasserseitiger Ausbau)**

D-64297 Darmstadt - Pfungstädter Straße 20  
Tel. +49 (0) 6151/9453-0 Fax 9453-80  
mail@bgswasser.de www.bgswasser.de

**BGS Wasser**  
Brandt Gerdas Störmann Wasserwirtschaft GmbH

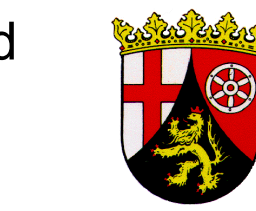

Plan Nr.: **2.4.3a**  
Speyer, April 2020

Maßstab: 1:50  
Projekt-Nr.: 3885  
Bearb.: Schönmich  
Gest.: Bau

Darmstadt, April 2020