


Fremdleitungen :

+ m [m]	OK [m] NN	DN [mm]
a) TS 3140/3 52,58	D unbekannt	unbekannt
ART: Kanal	MAT.: unbekannt	
BETR.: Landesbetrieb Mobilität Rheinland-Pfalz		
b) TS 3140/3 95,06	D=0,8m	unbekannt
ART: 3xE-Kab.	MAT.: unbekannt	
BETR.: Landesbetrieb Mobilität Rheinland-Pfalz		
c) TS 3140/3 95,27	D=0,8m	unbekannt
ART: FM	MAT.: unbekannt	
BETR.: Landesbetrieb Mobilität Rheinland-Pfalz		

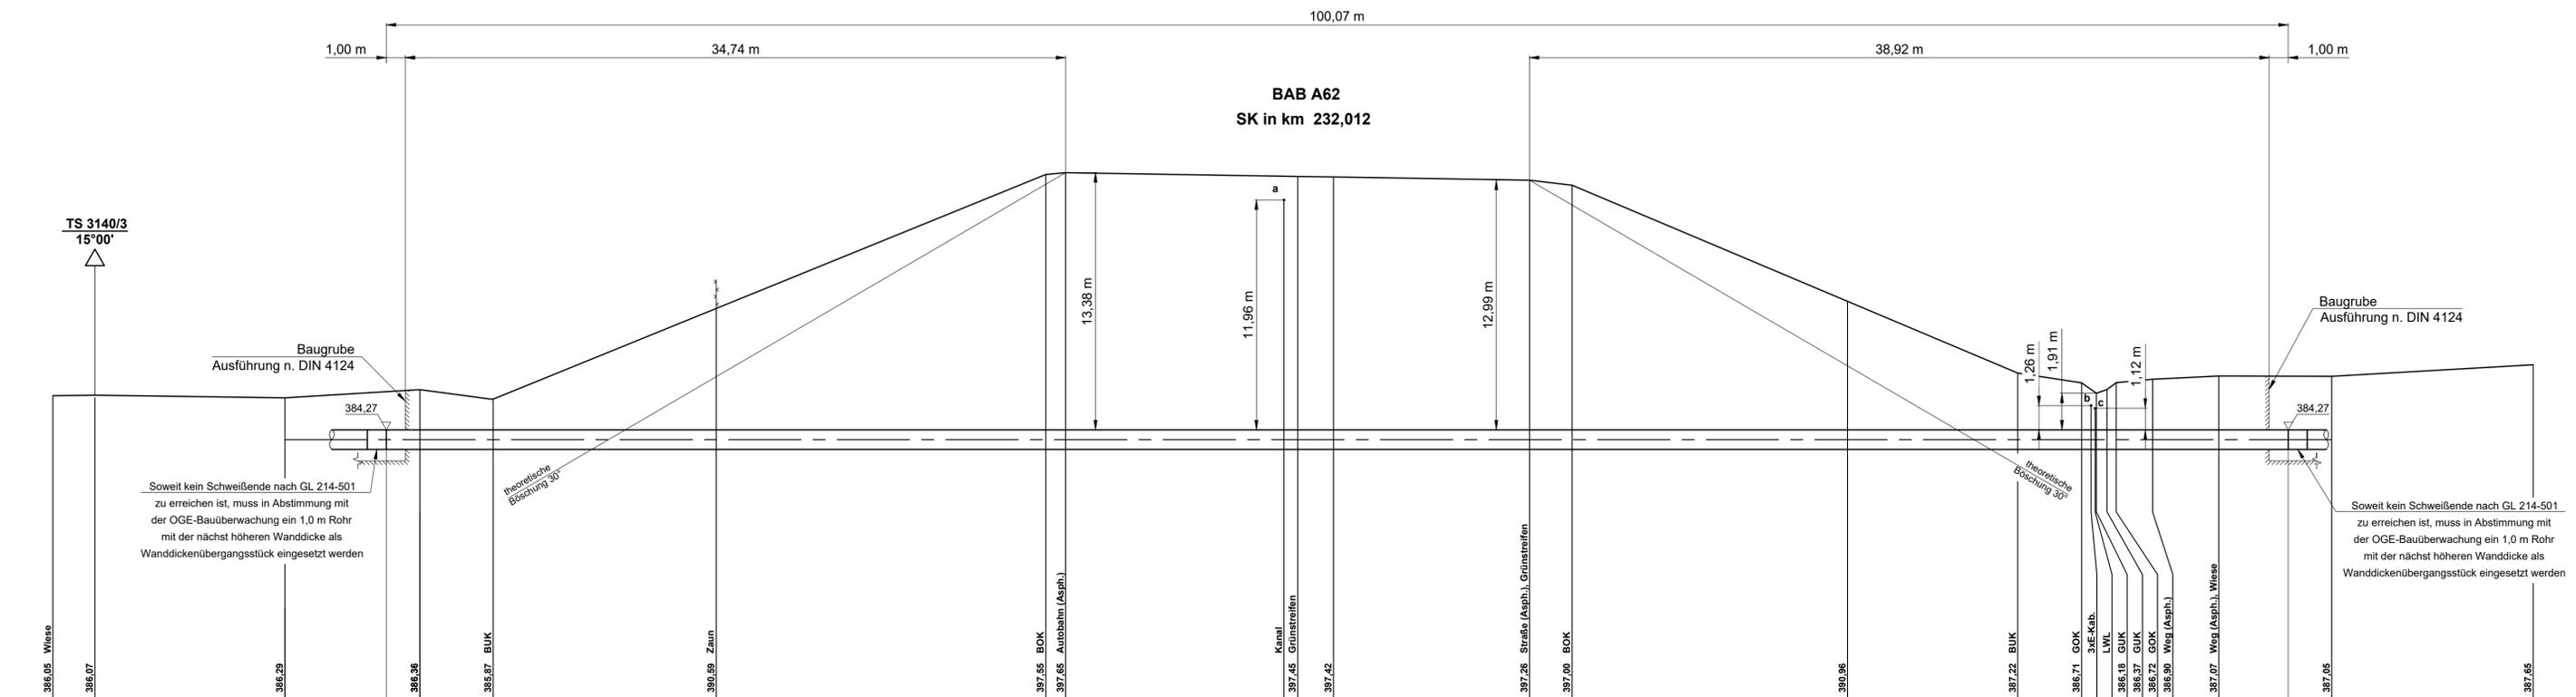

HÖHE ÜBER NNH + 370,00 m

LÄNGE GELÄNDE

BAUTEIL

LÄNGE KONSTRUKTION

SONDERKONSTRUKTION

BAUSTRASSE

GRUENDUNG

WASSERHALTUNG

AUFTRIEBSICHERUNG / BETONREITER GL 264-501

BEBAUUNG UNTER 20 M

ROHR (ABM., MAT., ISOL.)

MINDESTDECKUNG AUF ROHR / BAUTEIL [M]

ELASTISCHER BIEGERADIUS [M]

KABELSCHUTZROHR [ABM., MAT.]

19,32 BKR "xx"																										