


GOK

# BS 34a

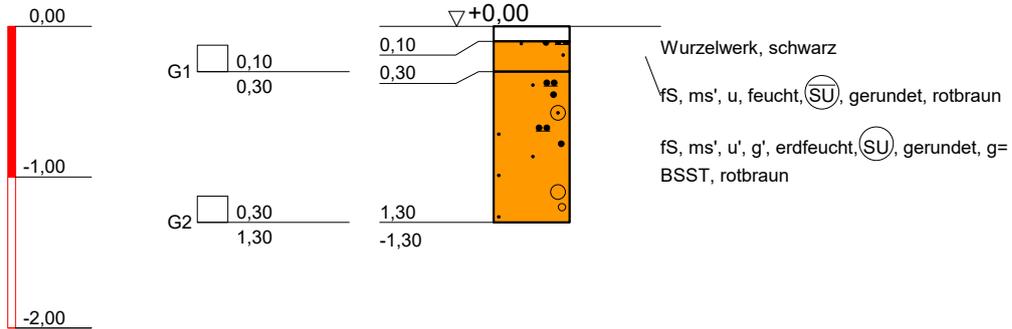

kein weiterer Bohrfortschritt



**DR. SPANG**

Ingenieurgesellschaft f. Bauwesen  
Geologie und Umwelttechnik mbH

**Bauvorhaben:**  
TENP III  
Mittelbrunn - Klingenmünster  
**Auftraggeber:**  
Open Grid Europe GmbH

**KLEINRAMMBOHRUNG + PEGEL**

**Anlage:** 4.2 - BS-P 34a

**Projekt-Nr:** 40.6722

**Datum:** 25.02.2021

**Maßstab:** 1 : 50

**Bearbeiter:** Cris/Car