


GOK

BS 11

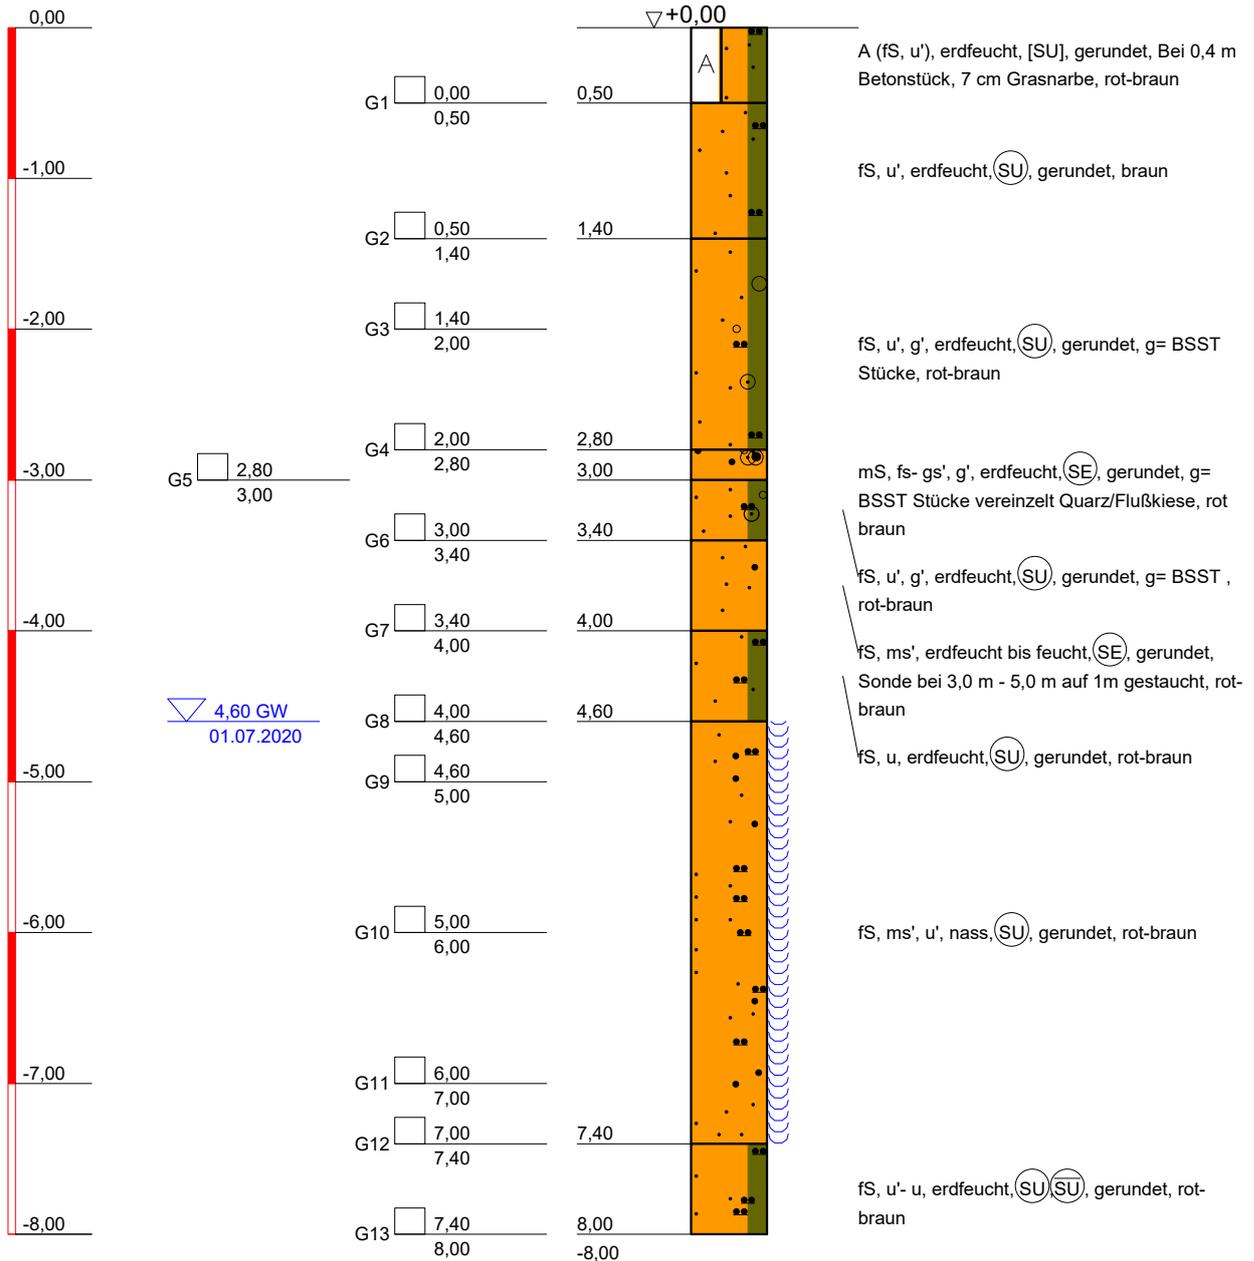

zugefallen bei 2,3 m
Solltiefe erreicht

 DR. SPANG Ingenieurgesellschaft f. Bauwesen Geologie und Umwelttechnik mbH	Bauvorhaben: TENP III Mittelbrunn - Klingenmünster	Anlage: 4.2 - BS 11
	Auftraggeber: Open Grid Europe GmbH	Projekt-Nr: 40.6722
	KLEINRAMMBOHRUNG	Datum: 01.07.2020
		Maßstab: 1 : 50
		Bearbeiter: Cris/LSch