


GOK

BS 16

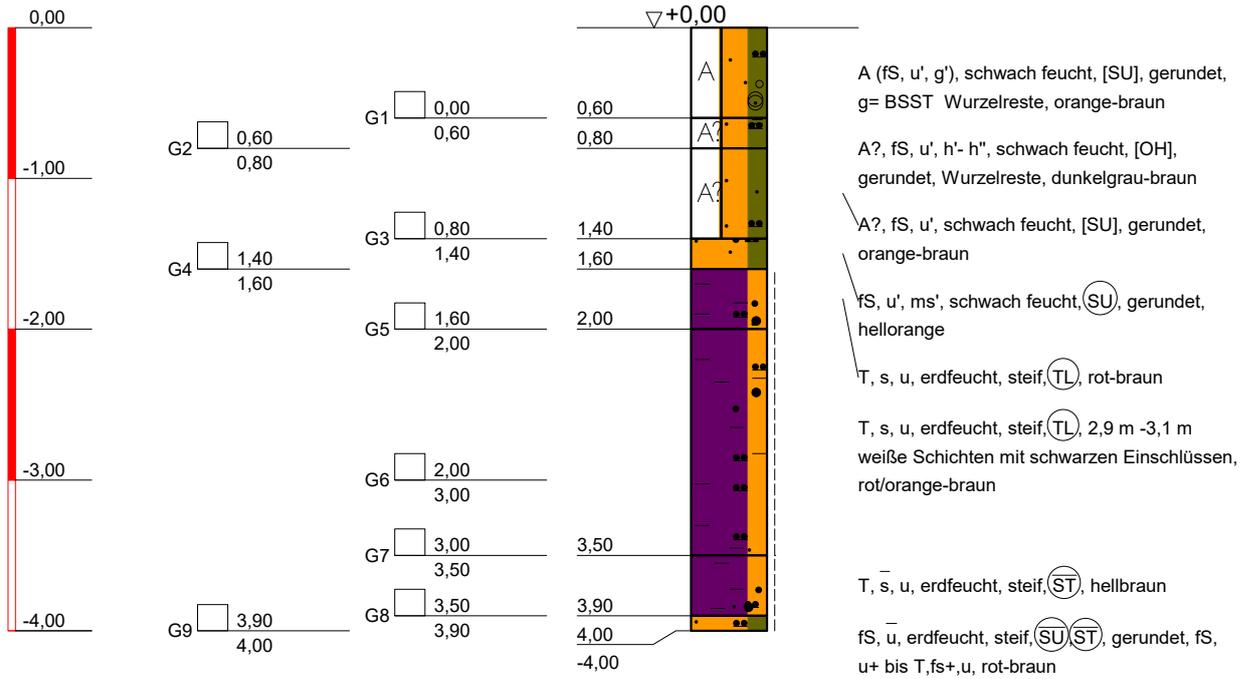

Solltiefe erreicht

 <p>DR. SPANG Ingenieurgesellschaft f. Bauwesen Geologie und Umwelttechnik mbH</p>	<p>Bauvorhaben: TENP III Mittelbrunn - Klingenmünster</p> <p>Auftraggeber: Open Grid Europe GmbH</p>	Anlage: 4.2 - BS 16
		Projekt-Nr: 40.6722
		Datum: 06.07.2020
		Maßstab: 1 : 50
	KLEINRAMMBOHRUNG	Bearbeiter: Cris/LSch