


GOK

BS 2-12

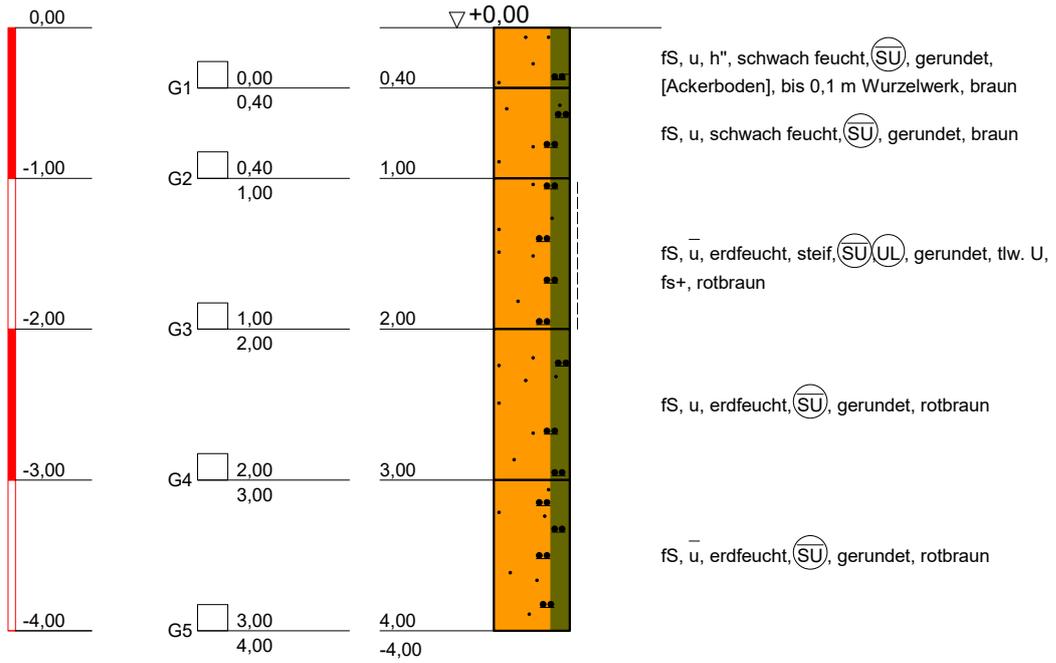


DR. SPANG
Ingenieurgesellschaft f. Bauwesen
Geologie und Umwelttechnik mbH

Bauvorhaben:
TENP III
Mittelbrunn - Klingenmünster
Auftraggeber:
Open Grid Europe GmbH

KLEINRAMMBOHRUNG

Anlage: 4.2 - BS 2-12
Projekt-Nr: 40.6722
Datum: 06.08.2020
Maßstab: 1 : 50
Bearbeiter: Cris/Gold