


GOK

BS 2

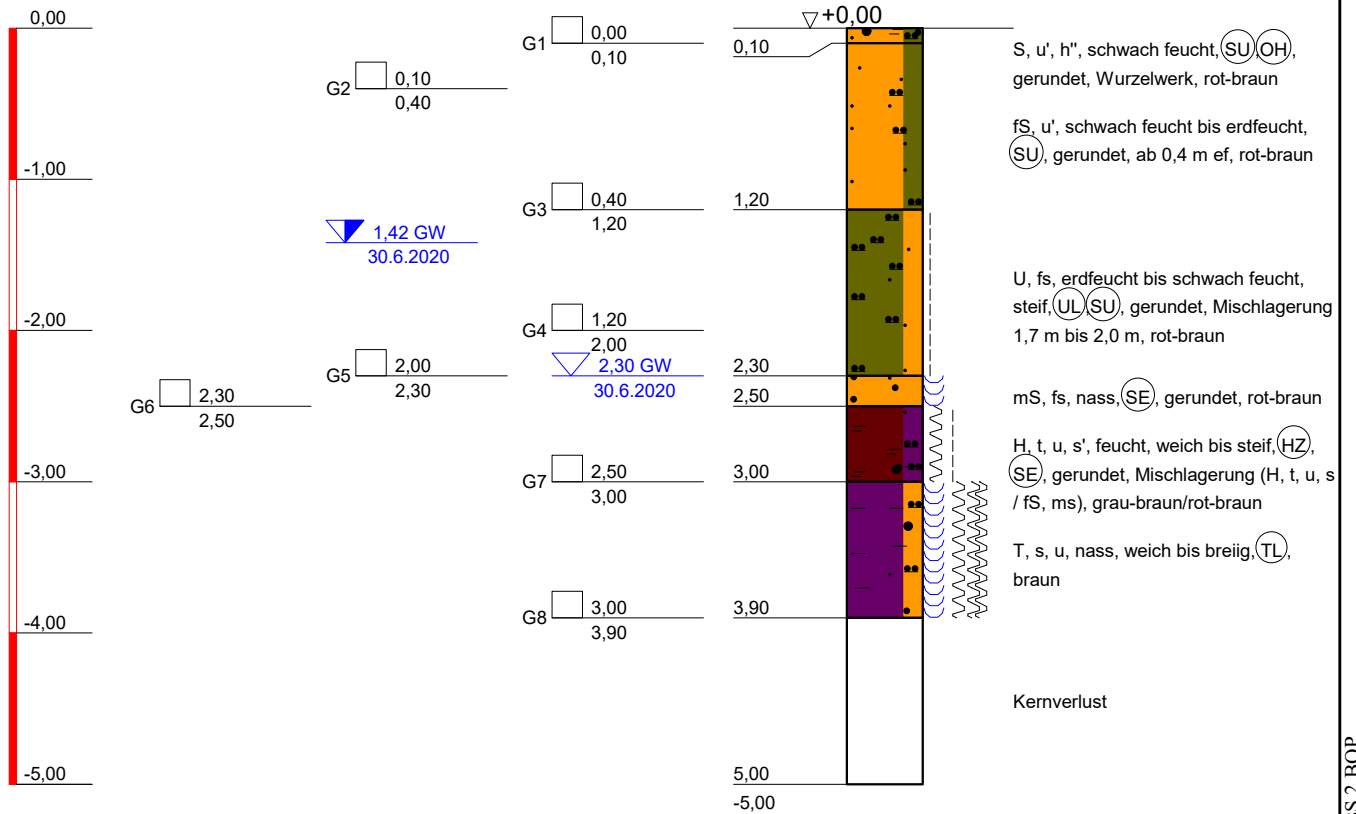

kein weiterer Bohrfortschritt

 <p>DR. SPANG Ingenieurgesellschaft f. Bauwesen Geologie und Umwelttechnik mbH</p>	<p>Bauvorhaben: TENP III Mittelbrunn - Klingenmünster</p> <p>Auftraggeber: Open Grid Europe GmbH</p>	<p>Anlage: 4.2 - BS 2</p>
		<p>Projekt-Nr: 40.6722</p>
		<p>Datum: 30.06.2020</p>
		<p>Maßstab: 1 : 50</p>
	<p>KLEINRAMMBOHRUNG</p>	<p>Bearbeiter: Cris/LSch</p>