
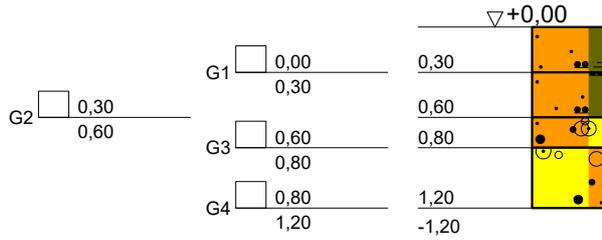


GOK

BS 25

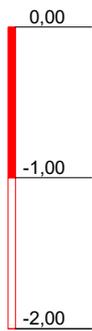

fS, u, h', schwach feucht, (OH), gerundet, bis 0,1 m Wurzelwerk, Wurzelreste, dunkelbraun

fS, u, schwach feucht, (SU), gerundet, braun

S, g, schwach feucht, (SE), gerundet, g = Buntsandsteinstücke, rotbraun

G, s, schwach feucht, (GE), gerundet, g = Buntsandsteinstücke, rotbraun

kein weiterer Bohrfortschritt



DR. SPANG

Ingenieurgesellschaft f. Bauwesen
Geologie und Umwelttechnik mbH

Bauvorhaben:
TENP III
Mittelbrunn - Klängenmünster
Auftraggeber:
Open Grid Europe GmbH

KLEINRAMMBOHRUNG

Anlage: 4.2 - BS 25

Projekt-Nr: 40.6722

Datum: 03.08.2020

Maßstab: 1 : 50

Bearbeiter: Cris/Zdr