
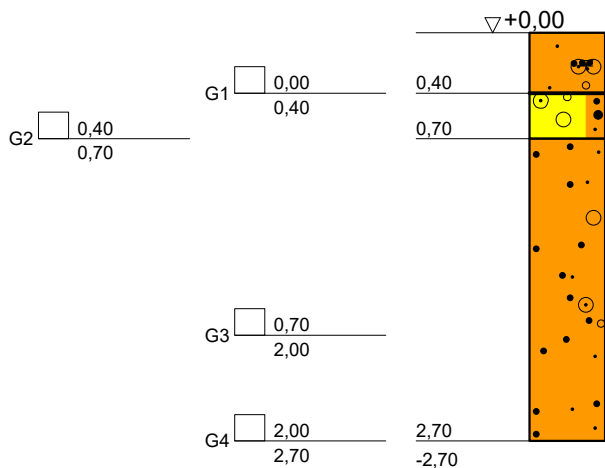


GOK

# BS 43

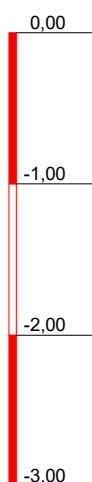

fS, ms, g', u', h', schwach feucht, (OH), gerundet, [Oberboden], g = Buntsandsteinstücke, Wurzelreste, rotbraun-graubraun

G, s, erdfeucht, (GE), gerundet, rotbraun-braun

mS, fs, g', erdfeucht, (SE), gerundet, g = Buntsandsteinstücke, rotbraun



**DR. SPANG**  
Ingenieurgesellschaft f. Bauwesen  
Geologie und Umwelttechnik mbH

**Bauvorhaben:**  
TENP III  
Mittelbrunn - Klingenmünster

**Auftraggeber:**  
Open Grid Europe GmbH

**KLEINRAMMBOHRUNG**

**Anlage:** 4.2 - BS 43

**Projekt-Nr:** 40.6722

**Datum:** 05.08.2020

**Maßstab:** 1 : 50

**Bearbeiter:** Bött/Zdr