


GOK

BS 44

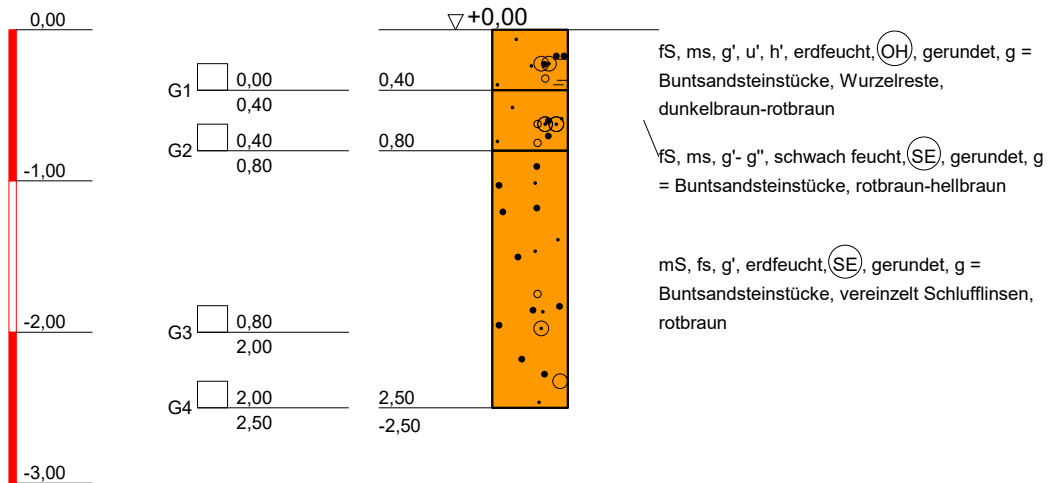

 <p>DR. SPANG Ingenieurgesellschaft f. Bauwesen Geologie und Umwelttechnik mbH</p>	Bauvorhaben: TENP III Mittelbrunn - Klingenmünster Auftraggeber: Open Grid Europe GmbH	Anlage: 4.2 - BS 44 Projekt-Nr: 40.6722 Datum: 05.08.2020 Maßstab: 1 : 50
	KLEINRAMMBOHRUNG	Bearbeiter: Bött/Zdr