


GOK

BS 45

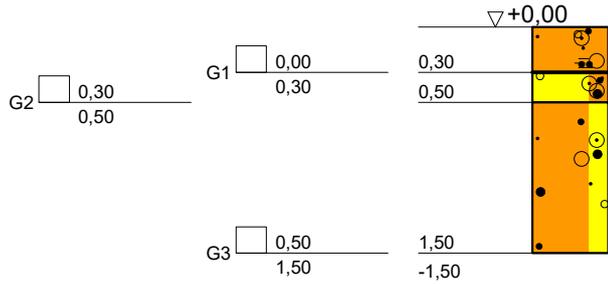

fS, ms, g', u'', h'', schwach feucht, (OH), gerundet, [Oberboden], g = Buntsandsteinstücke, Wurzelreste, rotbraun-graubraun

G, s, schwach feucht, (GE), gerundet, g = Buntsandsteinstücke, vereinzelt Wurzelreste, rotbraun-braun

S, g, erdfeucht, (SE, GE), gerundet, g = Buntsandsteinstücke, rotbraun

kein weiterer Bohrfortschritt



DR. SPANG

Ingenieurgesellschaft f. Bauwesen
Geologie und Umwelttechnik mbH

Bauvorhaben:
TENP III
Mittelbrunn - Klingenmünster
Auftraggeber:
Open Grid Europe GmbH

KLEINRAMMBOHRUNG

Anlage: 4.2 - BS 45

Projekt-Nr: 40.6722

Datum: 05.08.2020

Maßstab: 1 : 50

Bearbeiter: Bött/Gold