


GOK

BS 7

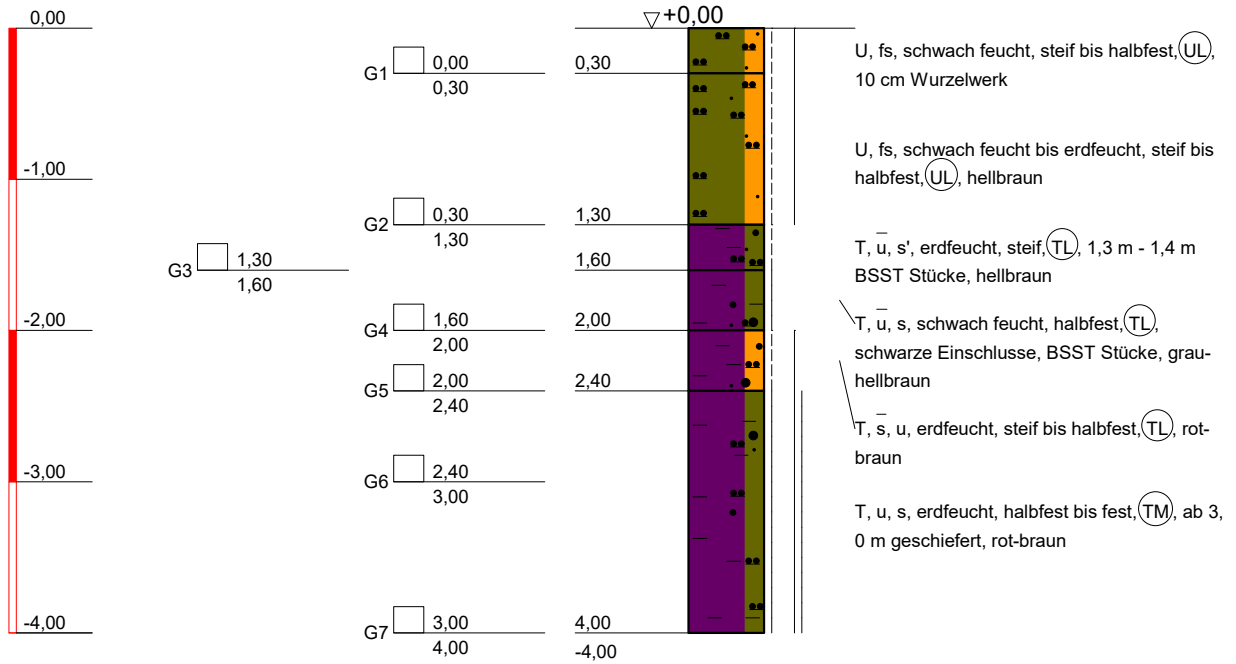

Solltiefe erreicht



DR. SPANG

Ingenieurgesellschaft f. Bauwesen
Geologie und Umwelttechnik mbH

Bauvorhaben:
TENP III
Mittelbrunn - Klingenmünster

Auftraggeber:
Open Grid Europe GmbH

KLEINRAMMBOHRUNG

Anlage: 4.2 - BS 7

Projekt-Nr: 40.6722

Datum: 01.07.2020

Maßstab: 1 : 50

Bearbeiter: Cris/LSch