


GOK

DPH 15

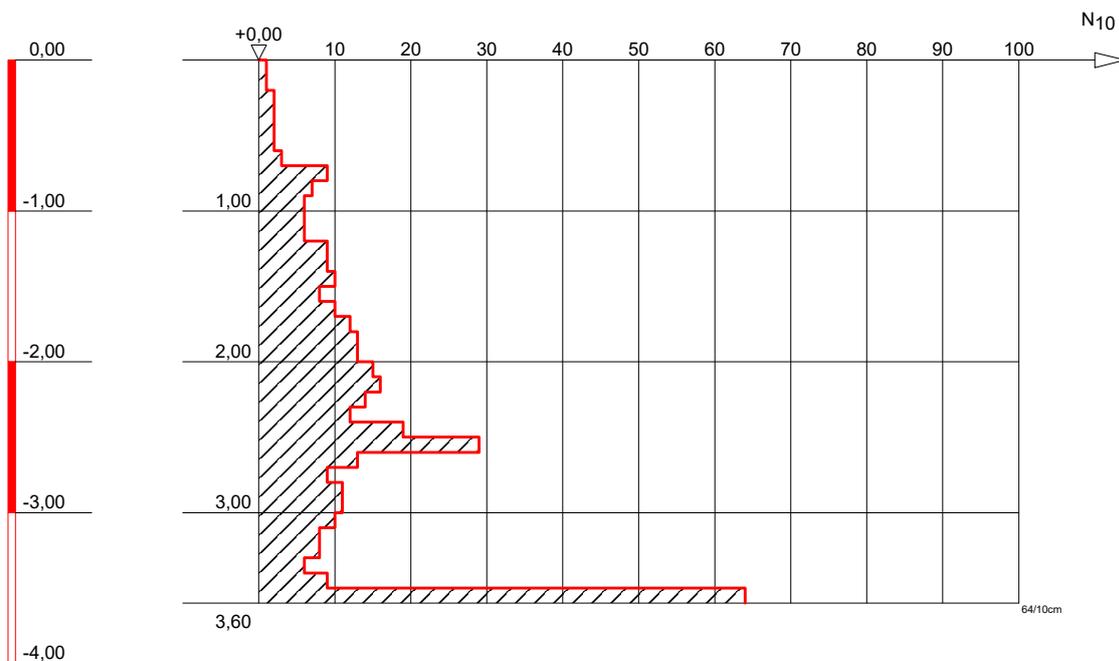

Copyright © 1994-2007 IDAT GmbH - G:\PROJEKTE\P6700-6799\P6722_TENP III\GEOTECHNIK\VERKUNDUNG\DPX\IP6722_ANL.4.3_DPH 15.BOP



DR. SPANG

Ingenieurgesellschaft f. Bauwesen
Geologie und Umwelttechnik mbH

Bauvorhaben:
TENP III
Mittelbrunn - Klingenmünster
Auftraggeber:
Open Grid Europe GmbH

SCHWERE RAMMSONDIERUNG

Anlage: 4.3 - DPH 15

Projekt-Nr: 40.6722

Datum: 02.07.2020

Maßstab: 1 : 50

Bearbeiter: Shn/LSch