


GOK

# DPH 2-15

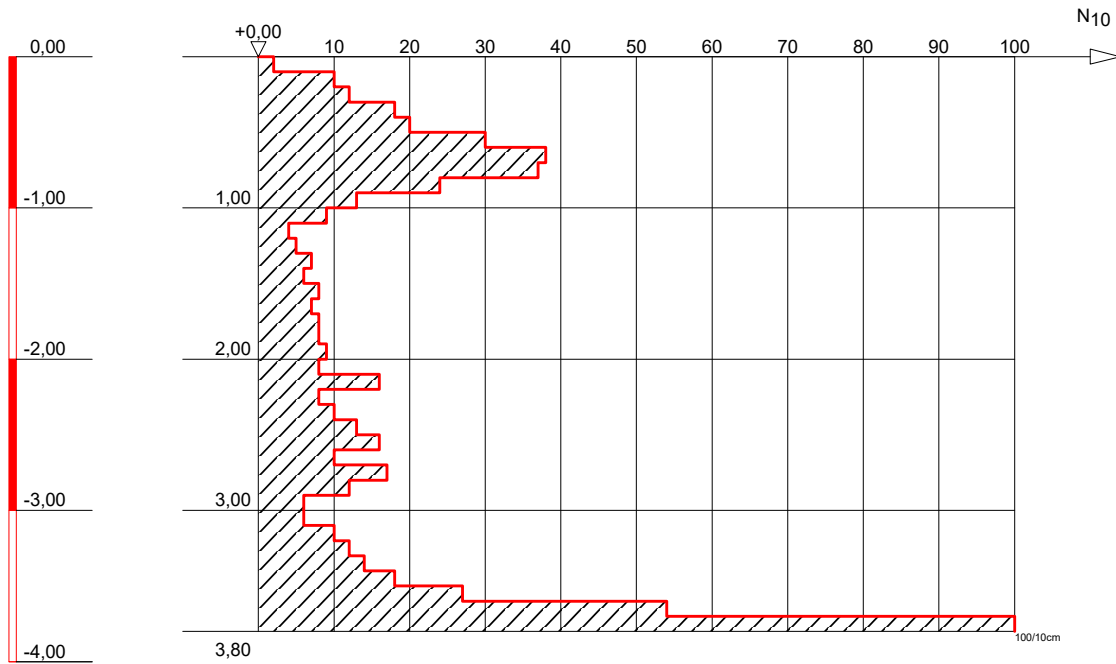

Sonde steht auf



**DR. SPANG**

Ingenieurgesellschaft f. Bauwesen  
Geologie und Umwelttechnik mbH

**Bauvorhaben:**  
TENP III  
Mittelbrunn - Klingenmünster  
**Auftraggeber:**  
Open Grid Europe GmbH

**SCHWERE RAMMSONDIERUNG**

Anlage: 4.3 - DPH 2-15

Projekt-Nr: 40.6722

Datum: 10.08.2020

Maßstab: 1 : 50

Bearbeiter: Hnl/Ruw