


GOK

DPH 2

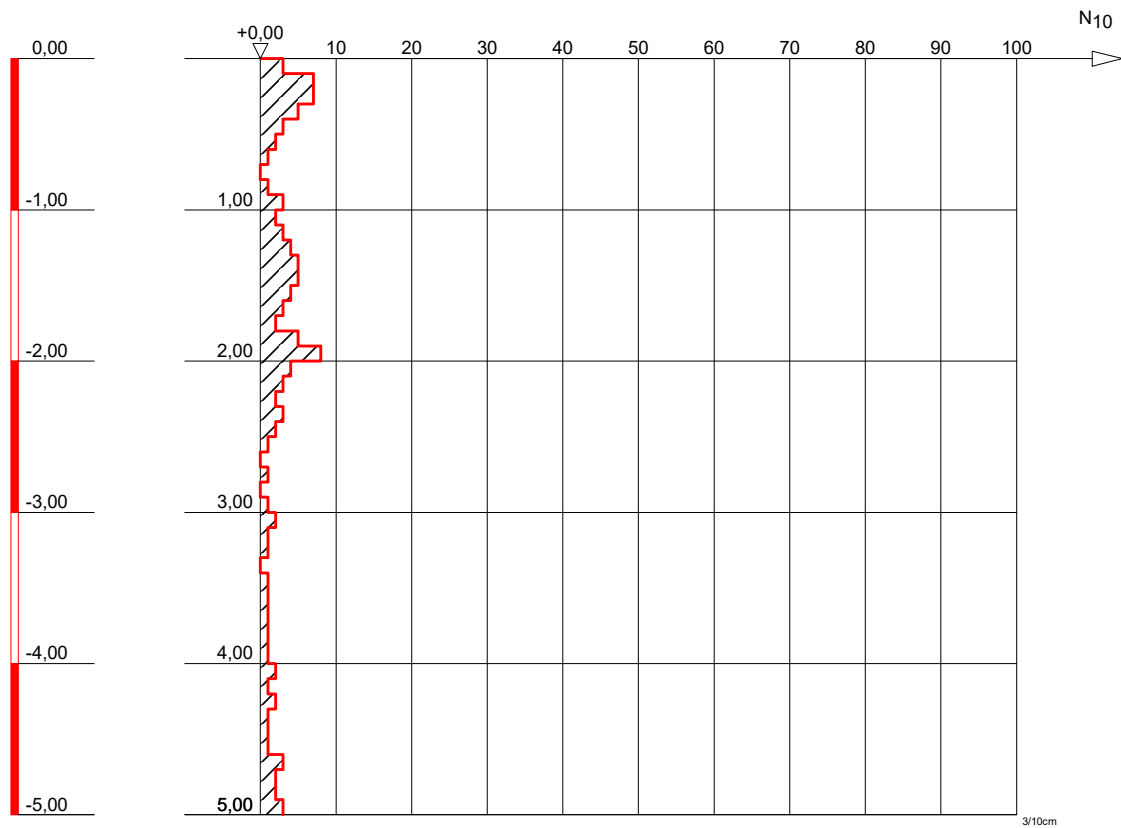

Solltiefe erreicht



DR. SPANG

Ingenieurgesellschaft f. Bauwesen
Geologie und Umwelttechnik mbH

Bauvorhaben:
TENP III
Mittelbrunn - Klingenmünster

Auftraggeber:
Open Grid Europe GmbH

SCHWERE RAMMSONDIERUNG

Anlage: 4.3 - DPH 2

Projekt-Nr: 40.6722

Datum: 30.06.2020

Maßstab: 1 : 50

Bearbeiter: Shn/LSch