DPH 69

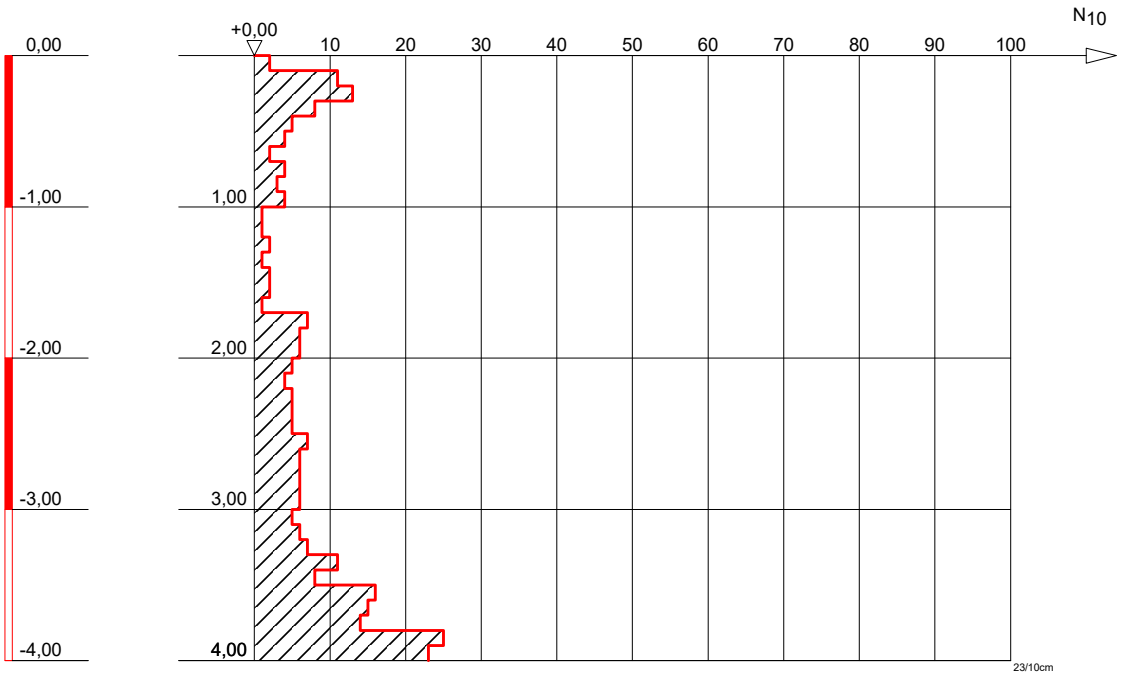

Sonde steht auf

DR. SPANG Ingenieurgesellschaft f. Bauwesen Geologie und Umwelttechnik mbH	Bauvorhaben: TENP III Mittelbrunn - Klingenmünster Auftraggeber: Open Grid Europe GmbH	Anlage: 4.3 - DPH 69 Projekt-Nr: 40.6722 Datum: 21.07.2020 Maßstab: 1 : 50
	SCHWERE RAMMSONDIERUNG	Bearbeiter: Wacher/Dri

Copyright © 1994-2007 IDAT GmbH - G:\PROJEKTE\P6700-6799\P6722_TENP III\GEOTECHNIK\ERKUNDUNG\DPX\P6722_ANL.4.3_DPH 69.BOP