



+m NN

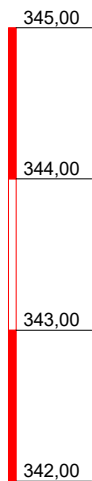

BSP 79

Archivbohrung

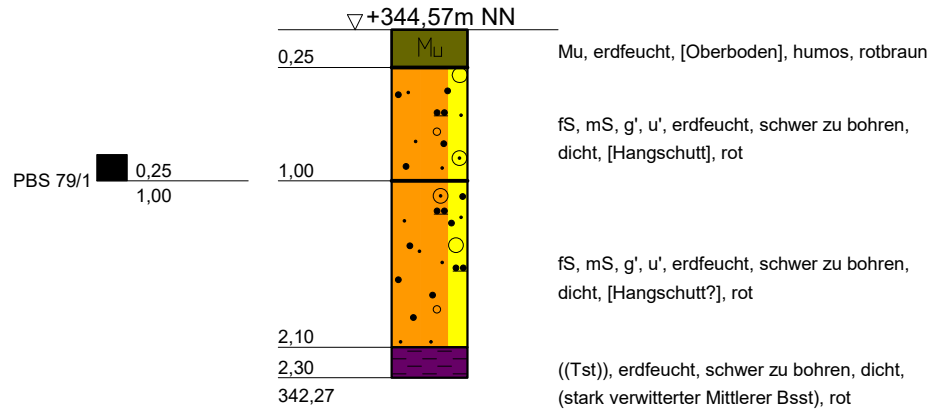

DR. SPANG

Ingenieurgesellschaft f. Bauwesen
Geologie und Umwelttechnik mbH

Bauvorhaben:
TENP III
Mittelbrunn - Klingenmünster
Auftraggeber:
Open Grid Europe

SCHLITZSONDIERUNG

Anlage: 4.4 - BSP 79

Projekt-Nr: 40.6722

Datum: 24.08.1993

Maßstab: 1 : 50

Bearbeiter: vZ/Gold