


BSP 88

Archivbohrung

+m NN

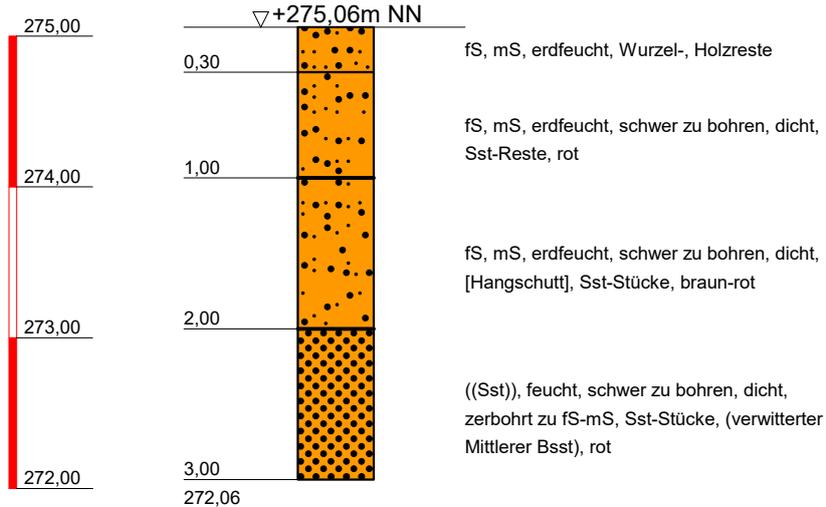

Copyright © 1994-2007 IDAT GmbH - G:\PROJEKTE\P6700-6799\P6722_TENP III\GEOTECHNIK\ERKUNDUNG\BS\ARCHIVBOHRUNGEN\P6722_ANL.4.4_BSP88.BOP



DR. SPANG

Ingenieurgesellschaft f. Bauwesen
Geologie und Umwelttechnik mbH

Bauvorhaben:
TENP III
Mittelbrunn - Klingenmünster
Auftraggeber:
Open Grid Europe

SCHLITZSONDIERUNG

Anlage: 4.4 - BSP 88

Projekt-Nr: 40.6722

Datum: 23.08.1993

Maßstab: 1 : 50

Bearbeiter: vZ/Zdr